


LEGENDA:

- grzejniki
- tablica elektryczna mieszkaniowa
- gniazdo elektryczne pojedyncze IP20
- x2 dwa gniazda elektryczne pojedyncze IP20
- gniazdo elektryczne z klapką pojedyncze IP44
- x2 dwa gniazda elektryczne z klapką pojedyncze IP44
- gniazdo elektryczne zmywarki z klapką IP44
- 3f wypust 3f płyty grzewczej / piekarnika
- zasilenie okapu
- gniazdo elektryczne pralki z klapką IP44
- gniazdo elektryczne lodówki IP44
- łącznik jednobiegunowy
- łącznik świecznikowy
- łącznik jednobiegunowy IP44
- łącznik schodowy
- wypust oświetlenia ścienny
- wypust oświetlenia sufitowy
- dz przycisk zwierny dzwonka
- przycisk zwierny oświetlenia
- dzwonek
- teletechniczna skrzynka mieszkaniowa
- słuchawka domofonu
- gniazdo telewizji zbiorczej naziemnej/satelitarnej
- gniazdo telefoniczne/komputerowe

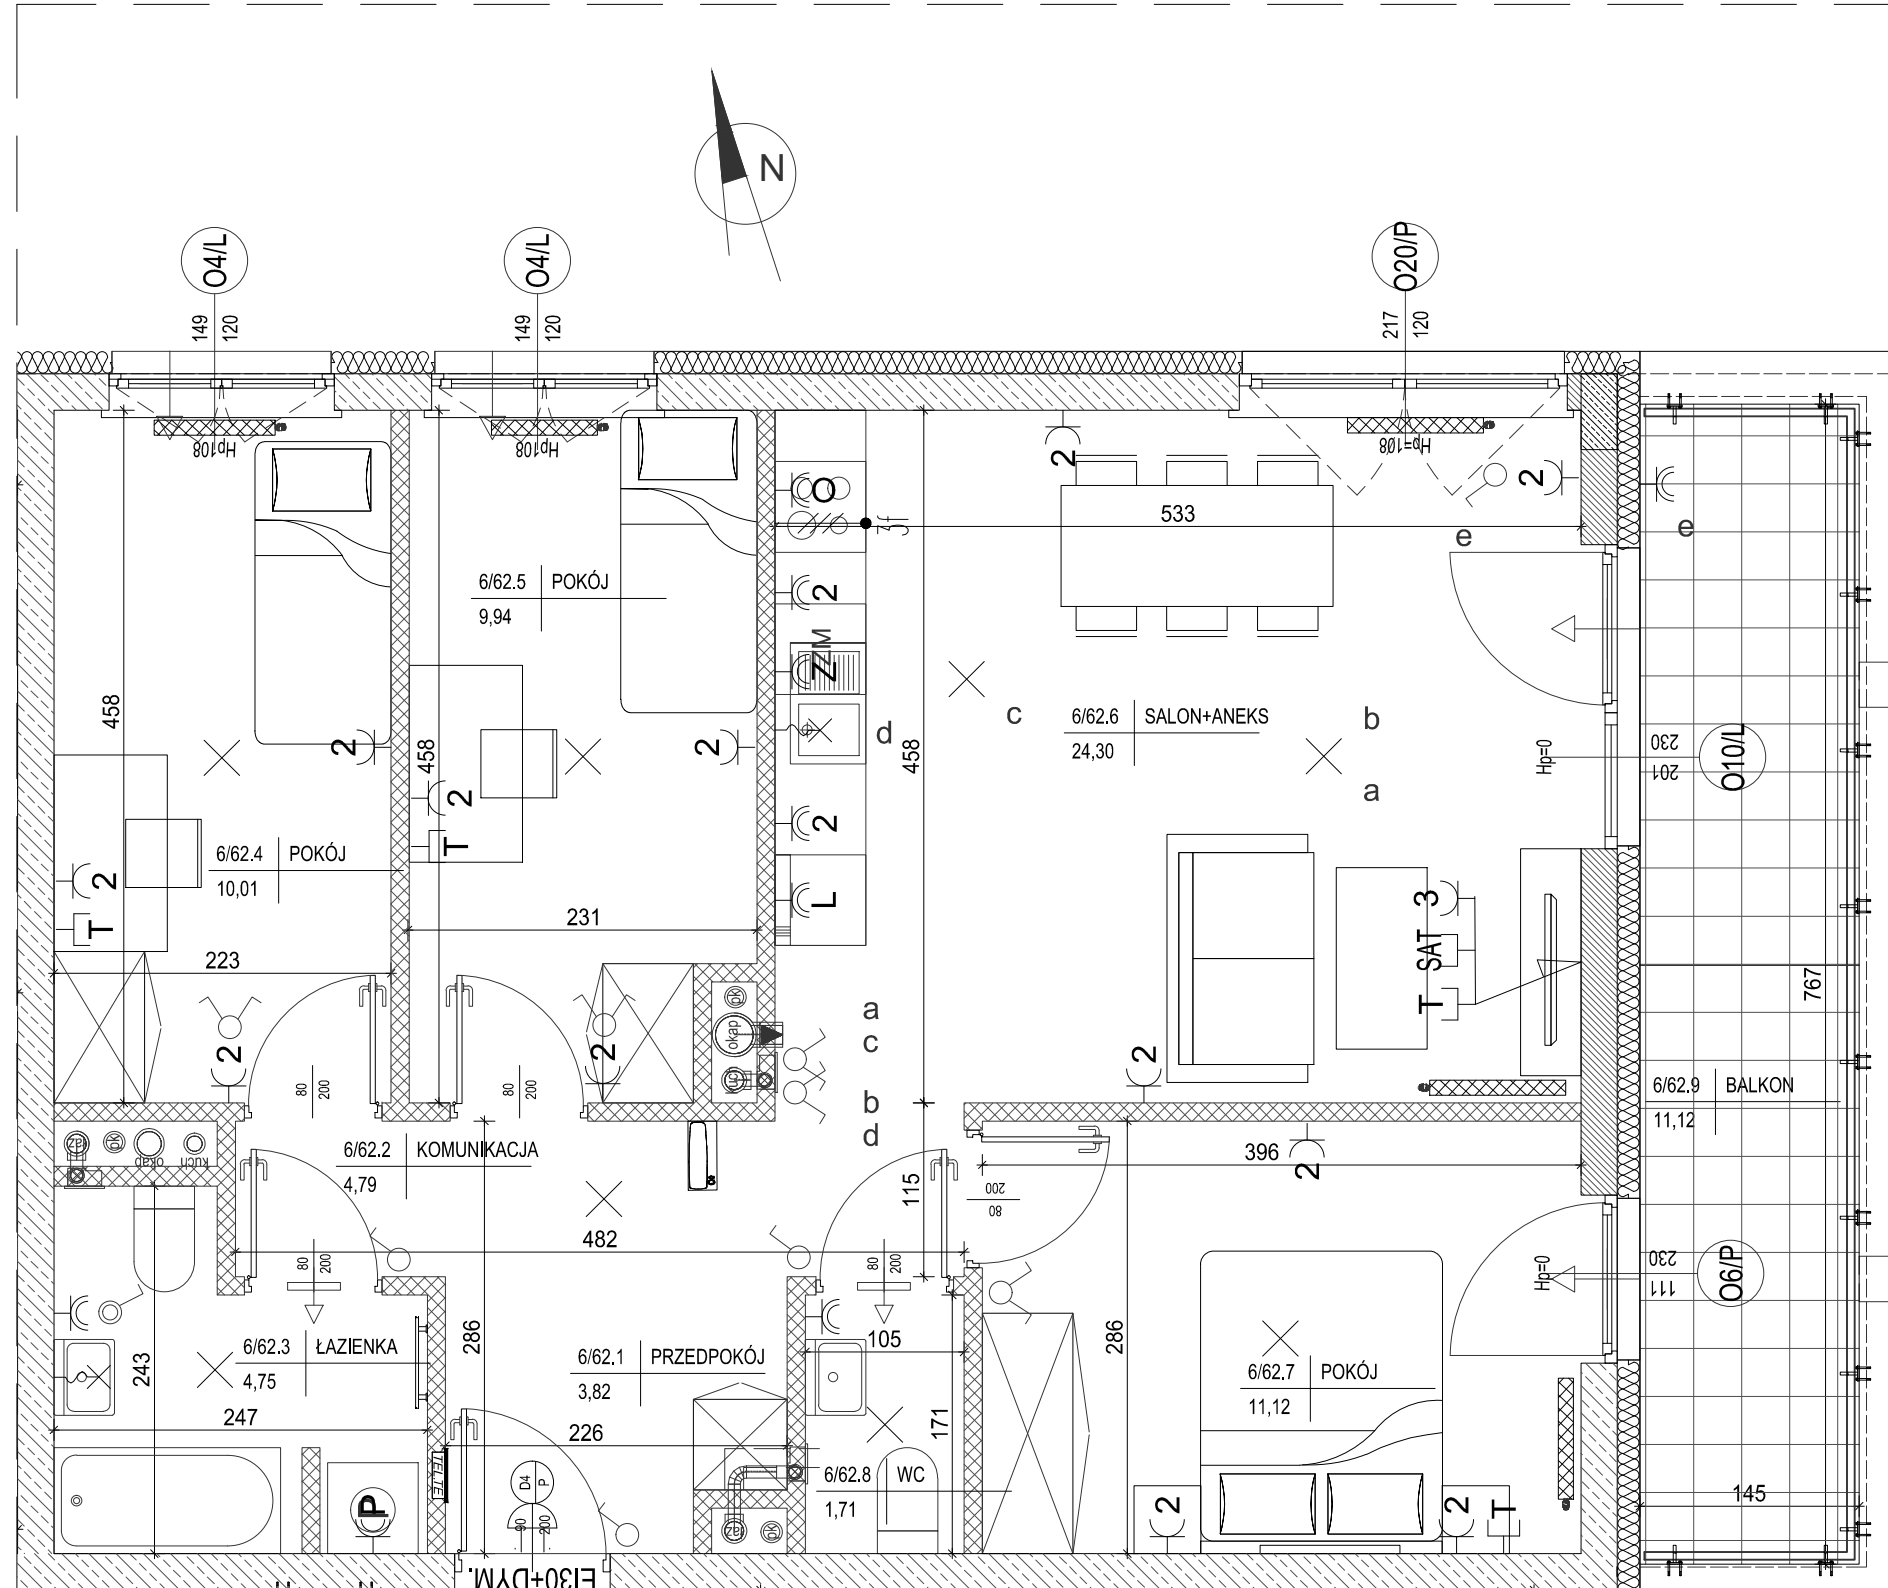

- ściany żelbetowe
- ściany murowane gr.24cm
- ściany wewnętrzne murowane gr.12cm

0 1m 2m 4m

SKALA 1:50

Mieszkanie nr 62

1	Przedpokój	3,82m <sup>2</sup>
2	Komunikacja	4,79m <sup>2</sup>
3	Łazienka	4,75m <sup>2</sup>
4	Pokój	10,01m <sup>2</sup>
5	Pokój	9,94m <sup>2</sup>
6	Salon + Aneks	24,30m <sup>2</sup>
7	Pokój	11,12m <sup>2</sup>
8	Wc	1,71m <sup>2</sup>

70,44m<sup>2</sup>

Balkon 11,12m<sup>2</sup>

1. Powierzchnie pomieszczeń zgodnie z Polską Normą PN-ISO 9836:1997.
2. Podane wymiary nie uwzględniają wykończenia ścian (tynków).
3. Na etapie projektu wykonawczego i w czasie realizacji obiektu, mogą wystąpić korekty w powierzchni lokalu, wymiarów pomieszczeń i układzie ścian.
4. Niniejsza karta katalogowa przedstawia przykładową aranżację mieszkania.

Rysunek objęty prawami autorskimi firmy:  
"Detan Spółka z ograniczoną odpowiedzialnością"



Projektant:  
DETAN Sp. z o.o.  
ul. Słowackiego 16  
25-365 Kielce  
tel. (+48)041 361 36 65