


LEGENDA:

- grzejniki
- rozdzielacz
- tablica elektryczna mieszkaniowa
- gniazdo elektryczne pojedyncze IP20
- x2 dwa gniazda elektryczne pojedyncze IP20
- gniazdo elektryczne z klapką pojedyncze IP44
- x2 dwa gniazda elektryczne z klapką pojedyncze IP44
- gniazdo elektryczne zmywarki z klapką IP44
- 3f wypust 3f płyty grzejnej / piekarnika
- zasilanie okapu
- P gniazdo elektryczne pralki z klapką IP44
- L gniazdo elektryczne lodówki IP44
- łącznik jednobiegunowy
- łącznik świecznikowy
- łącznik jednobiegunowy IP44
- łącznik schodowy
- wypust oświetlenia ścienny
- x wypust oświetlenia sufitowy
- dz przycisk zwierny dzwonka
- przycisk zwierny oświetlenia
- dzwonek
- TEL teletechniczna skrzynka mieszkaniowa
- sluchawka domofonu
- SAT gniazdo telewizyj zbiorczej naziemnej/satelitarnej
- T gniazdo telefoniczne/komputerowe

- ściany żelbetowe
- ściany z bloczków silikatowych gr.18cm
- ściany z bloczków silikatowych gr.12cm

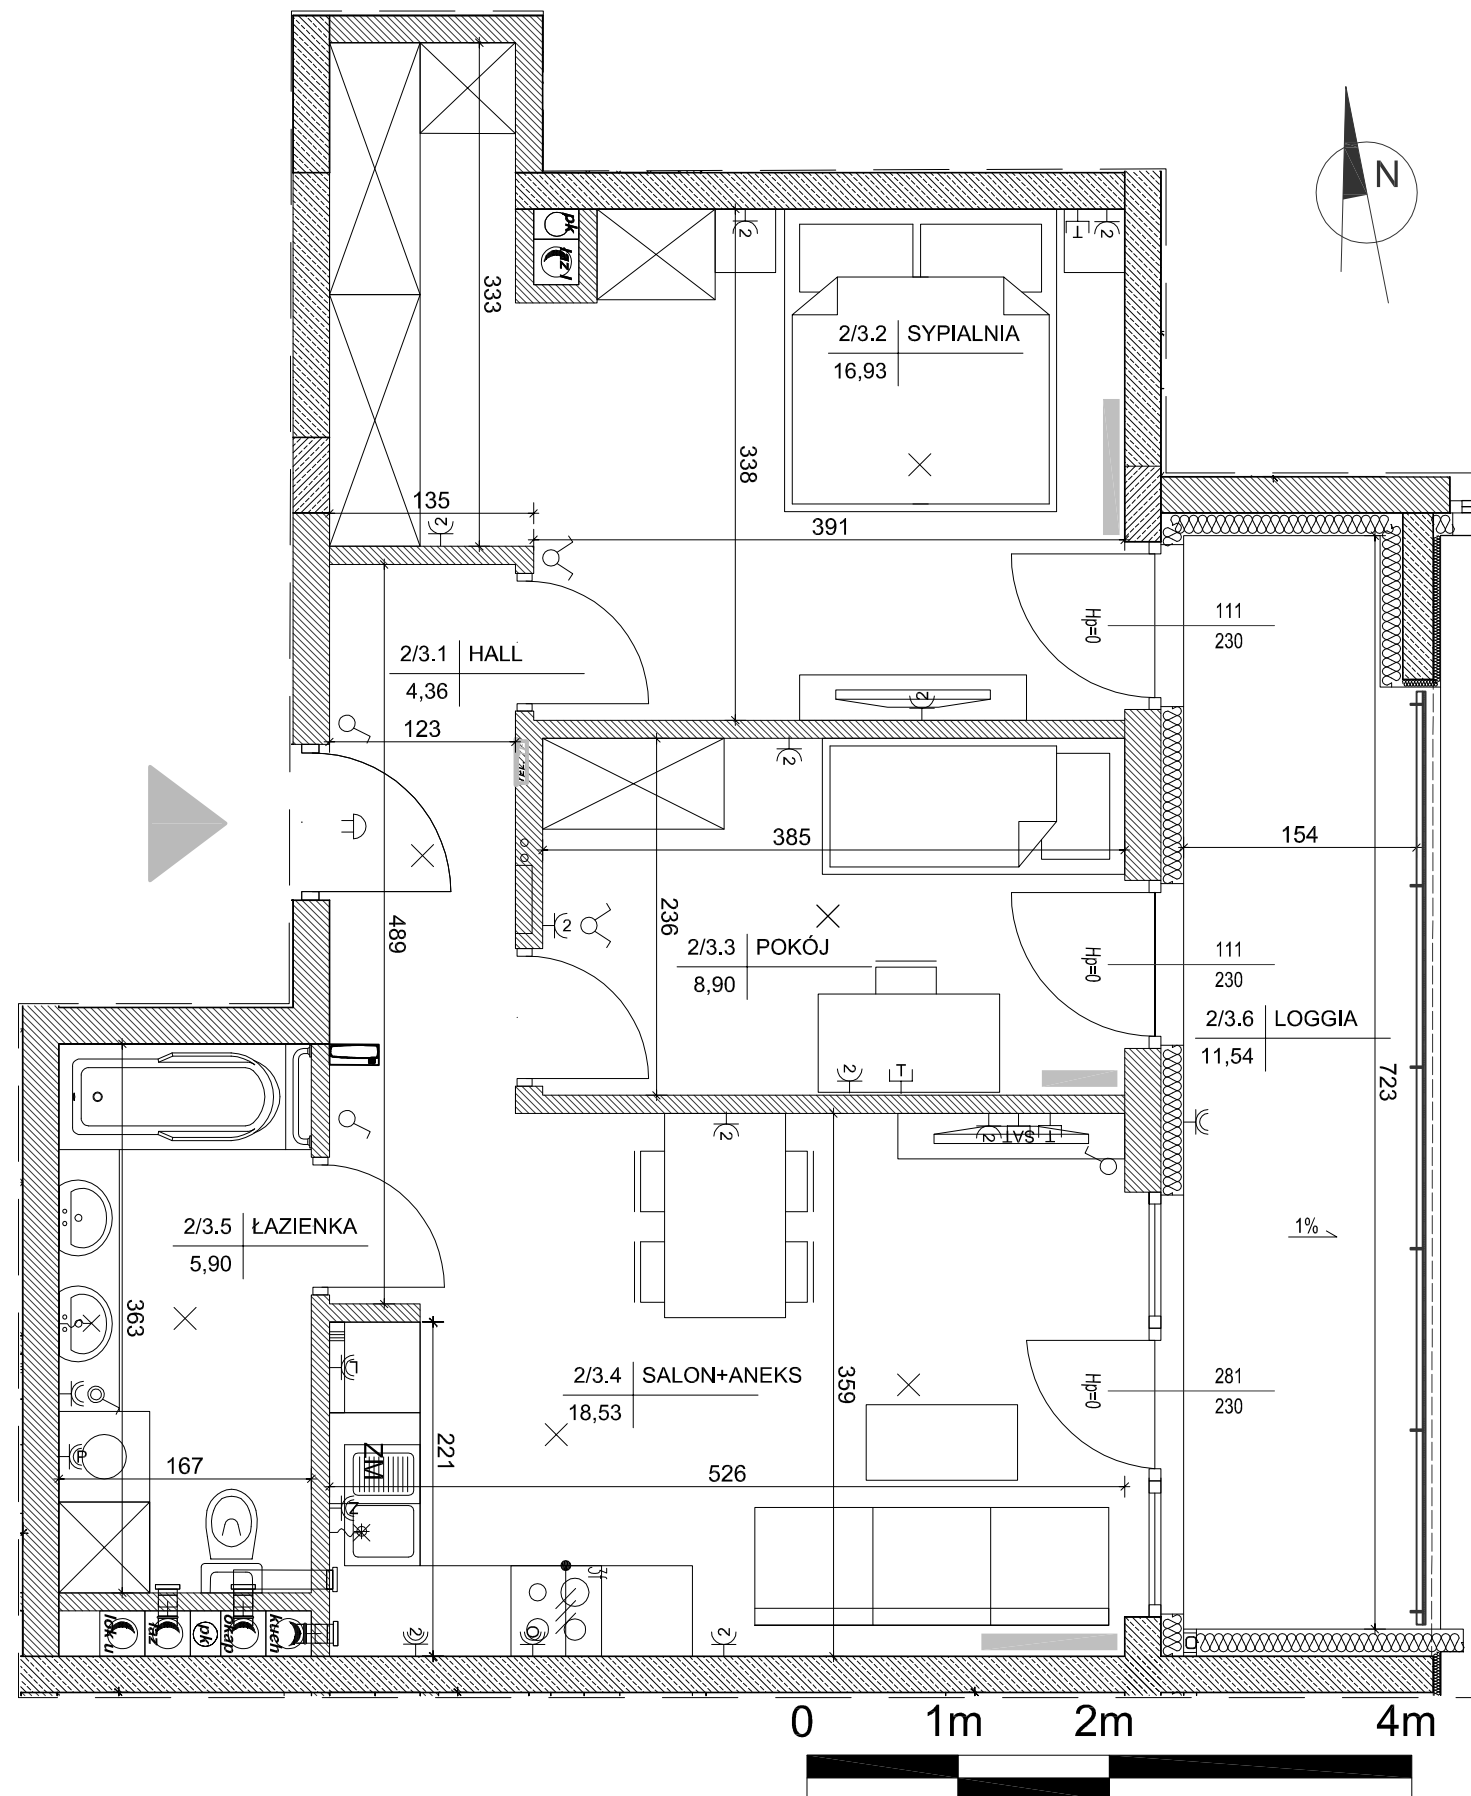

I piętro
lokalizacja mieszkania



Mieszkanie nr 3

1	Hall	4,36m ²
2	Sypialnia	16,93m ²
3	Pokój	8,90m ²
4	Salon+Aneks	18,53m ²
5	Łazienka	5,90m ²

Loggia	54,62m ² 11,54m ²
--------	--

- 1.Powierzchnie pomieszczeń zgodnie z Polską Normą PN-ISO 9836:1997.
- 2.Podane wymiary nie uwzględniają wykończenia ścian(tynków).
- 3.Na etapie projektu wykonawczego i w czasie realizacji obiektu, mogą wystąpić korekty w powierzchni lokalu, wymiarów pomieszczeń i układzie ścian.
- 4.Niniejsza karta katalogowa przedstawia przykładową aranżację mieszkania.

Rysunek objęty prawami autorskimi firmy:
"Detan Spółka z ograniczoną odpowiedzialnością"



Projektant:
DETAN Sp. z o.o.
ul. Słowackiego 16
25-365 Kielce
tel. (+48)041 361 36 65

SKALA 1:50