



OSIEDLE LEGIONÓW II etap
Budynek mieszkalny wielorodzinny

Kielce, ul. Zgody


Budynek nr 2
Mieszkanie nr 4
PARTER

3 p.+k.

63,60m²
pow. wg PN-ISO 9836



Parter
lokalizacja mieszkania

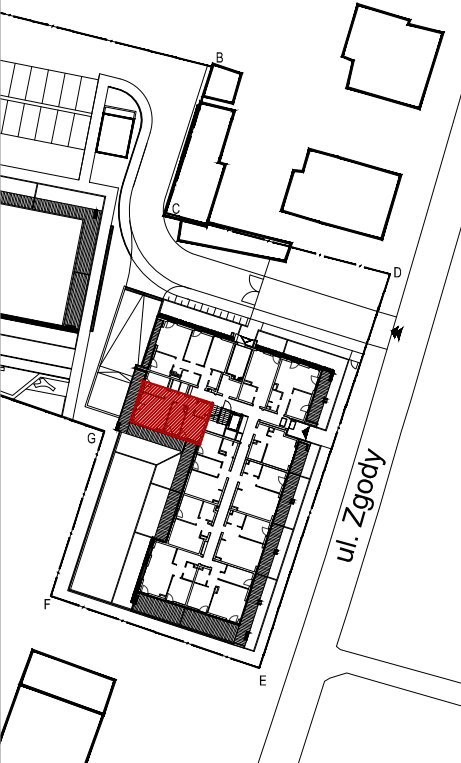

Mieszkanie nr 4

1	Przedpokój	2,85m ²
2	Łazienka	3,87m ²
3	Pokój	10,49m ²
4	Pokój	9,27m ²
5	Salon	20,29m ²
6	Kuchnia	9,60m ²
7	Wc	1,75m ²
8	Garderoba	1,75m ²
9	Komunikacja	3,73m ²

		63,60m ²
Taras		23,97m ²
Ogródek		16,52m ²

1.Powierzchnie pomieszczeń zgodnie z Polską Normą PN-ISO 9836;1997.
2.Podane wymiary nie uwzględniają wykończenia ścian(tynków).
3.Na etapie projektu wykonawczego i w czasie realizacji obiektu, mogą wystąpić korekty w powierzchni lokalu, wymiarów pomieszczeń i układzie ścian.
4.Niniejsza karta katalogowa przedstawia przykładową aranżację mieszkania.

Rysunek objęty prawami autorskimi firmy:
"Detan Spółka z ograniczoną odpowiedzialnością"




Projektant:
DETAN Sp. z o.o
ul. Słowackiego 16
25-365 Kielce
tel. (+48)041 361 36 65

LEGENDA:

- grzejniki
- tablica elektryczna mieszkaniowa
- gniazdo elektryczne pojedyncze IP20
- x2 dwa gniazda elektryczne pojedyncze IP20
- gniazdo elektryczne z klapką pojedyncze IP44
- x2 dwa gniazda elektryczne z klapką pojedyncze IP44
- gniazdo elektryczne zmywarki z klapką IP44
- 3f wypust 3f płyty grzejnej / piekarnika
- zasilanie okapu
- gniazdo elektryczne pralki z klapką IP44
- gniazdo elektryczne lodówki IP44
- łącznik jednobiegunowy
- łącznik świecznikowy
- łącznik jednobiegunowy IP44
- łącznik schodowy
- wypust oświetlenia ścienny
- wypust oświetlenia sufitowy
- przycisk zwirny dzwonka
- przycisk zwirny oświetlenia
- dzwonek
- teletechniczna skrzynka mieszkaniowa
- słuchawka domofonu
- SAT gniazdo telewizji zbiorczej naziemnej/satelitarnej
- T gniazdo telefoniczne/komputerowe

- ściany żelbetowe
- ściany murowane gr.24cm
- ściany wewnętrzne murowane gr.12cm

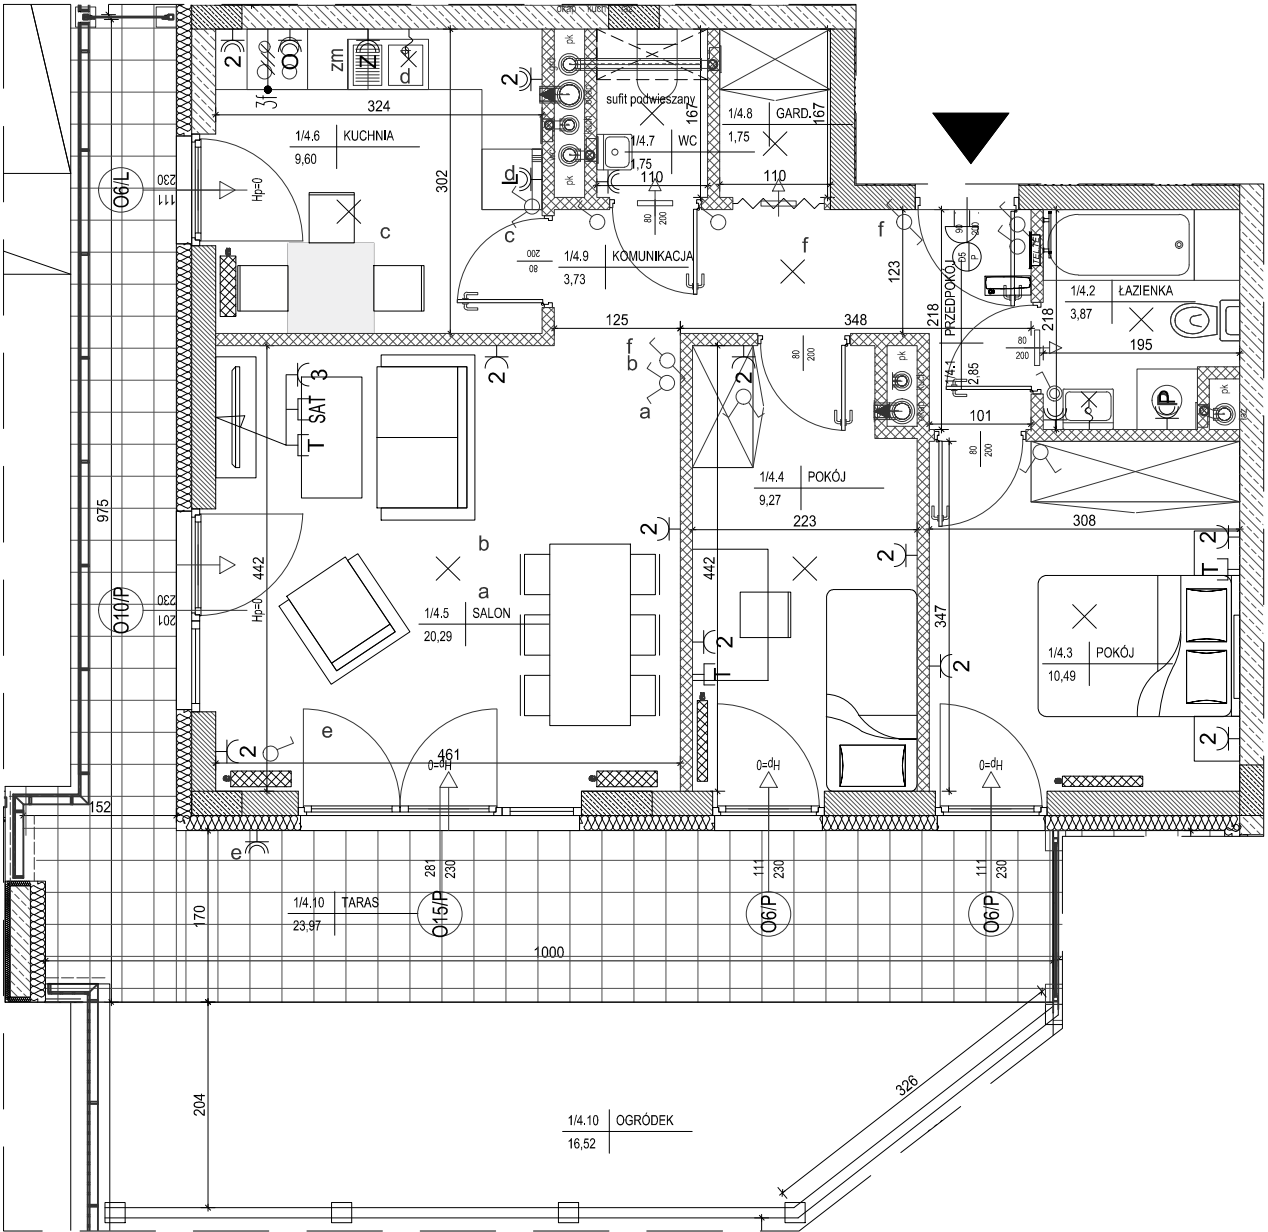

0 1m 2m 4m

SKALA 1:75