
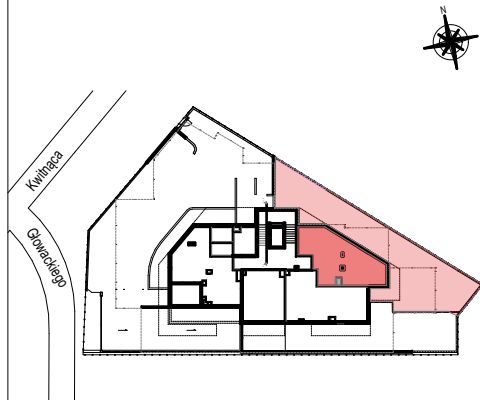
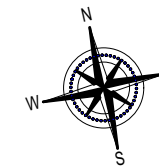


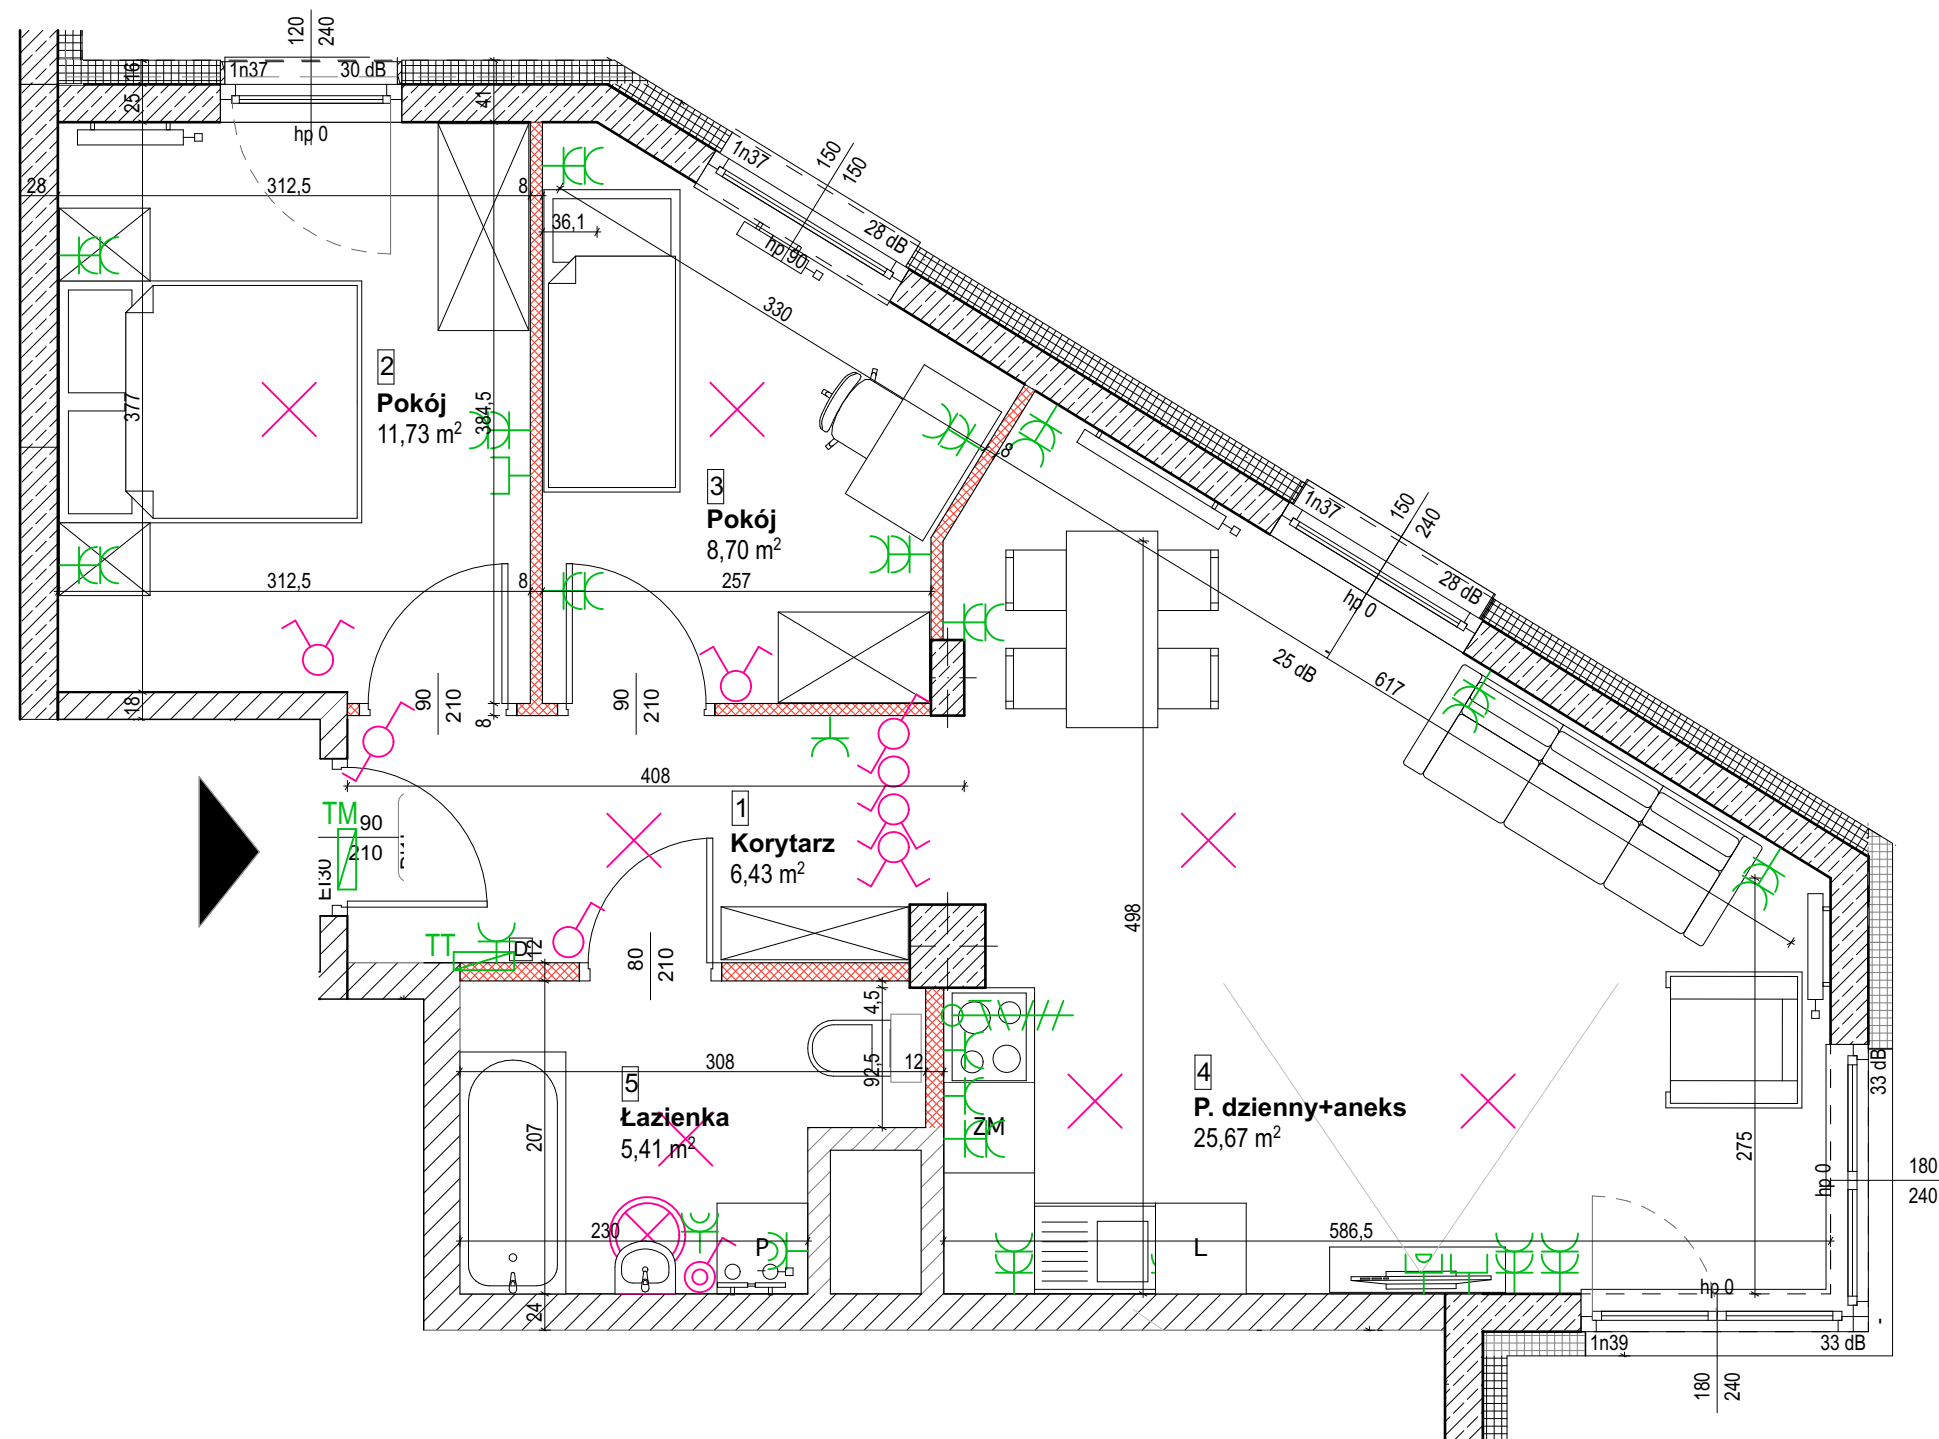

lokalizacja mieszkania - parter

MIESZKANIE NR - 1

1	Korytarz	6,43 m ²
2	Pokój	11,73 m ²
3	Pokój	8,70 m ²
4	P. dzienny+aneks	25,67 m ²
5	Łazienka	5,41 m ²

	pow. pod ścianami nadającymi się do demontażu	1,49 m ²
	suma	59,43 m ²
	ogródek	161,98 m ²

1. Powierzchnie pomieszczeń liczone zgodnie z Polską Normą PN-ISO 9836:1997
2. Całkowita pow. użytkowa mieszkania liczona jest po wewnętrznych obrysie ścian (nierozbieralnych).
3. Pow. poszczególnych pomieszczeń liczona jest w stanie wykończonym z uwzględnieniem tynków.
4. Podane wymiary nie uwzględniają wykończenia ścian (tynków).
5. Naruszenie elementów konstrukcji (elementów nierozbieralnych) jest zabronione.
6. Niniejsza karta katalogowa nie stanowi wiążącego opisu prezentowanego lokalu.
7. Na etapie projektu wykonawczego i w czasie realizacji obiektu, mogą wystąpić korekty w powierzchni lokalu, wymiarach pomieszczeń i układzie ścian.
8. Niniejsza karta katalogowa przedstawia przykładowa aranżacje mieszkania.

Przedstawione plany nie stanowią oferty handlowej w rozumieniu Art. 66 par.1 KC oraz innych przepisów prawnych.

BIURO SPRZEDAŻY
tel. 22 45 25 395
ul. Okopowa 56, Warszawa
www.unimaxdevelopment.pl

Projekt:

atelier 7
architektu
gnich

atelier 7 architektura gnych sp. z o.o.
00-670 Warszawa ul. Wilcza 72 lokal 5
tel / fax: 22 652 01 00
e-mail: info@a7ag.pl
internet: www.a7ag.pl

LEGENDA:

 ściany z żelbetu
 ściany murowane
 ściany murowane z możliwością demontażu
 domofon z możliwością mont. videodomofonu

LOKALIZACJA GNIAZD, PUNKTÓW ŚWIETLNYCH, GRZEJNIKÓW
I PRZYBORÓW SANITARNYCH ZOSTAŁA OZNACZONA SCHEMATYCZNIE
I MOŻE ULEĆ DROBNYM PRZESUNIĘCIOM W TRAKCIE REALIZACJI

WYMIARY PRZEDSTWIONE Z DOKŁADNOŚCIĄ DO JEDNEGO MIEJSCA PO PRZECINKU



TM, TT

tablica mieszkaniowa:
TM - elektryczna, TT - teletechniczna

łącznik jednobiegunowy

łącznik jednobiegunowy
IP44

łącznik schodowy

łącznik świecznikowy

wypust oświetleniowy sufitowy



wypust oświetleniowy ścienny,
kinkietowy



wypust trójfazowy



gniazdo pojedyncze 230V/16A, IP20



gniazdo pojedyncze 230V/16A, IP44



gniazdo podwójne 230V/16A, IP20



gniazdo TV/SAT/Radio



gniazdo internetowe/telefoniczne 1xRJ45

A horizontal scale bar with markings at 0, 1m, and 2m.

Skala 1:50