
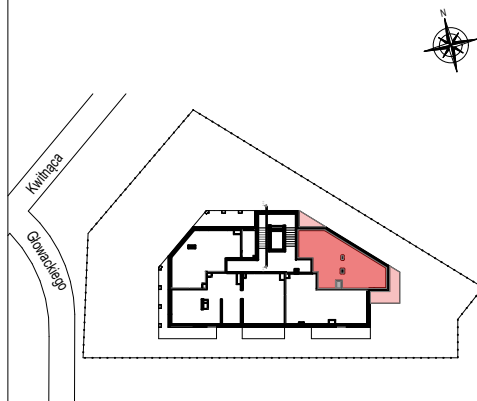
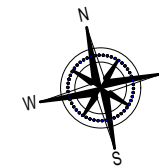


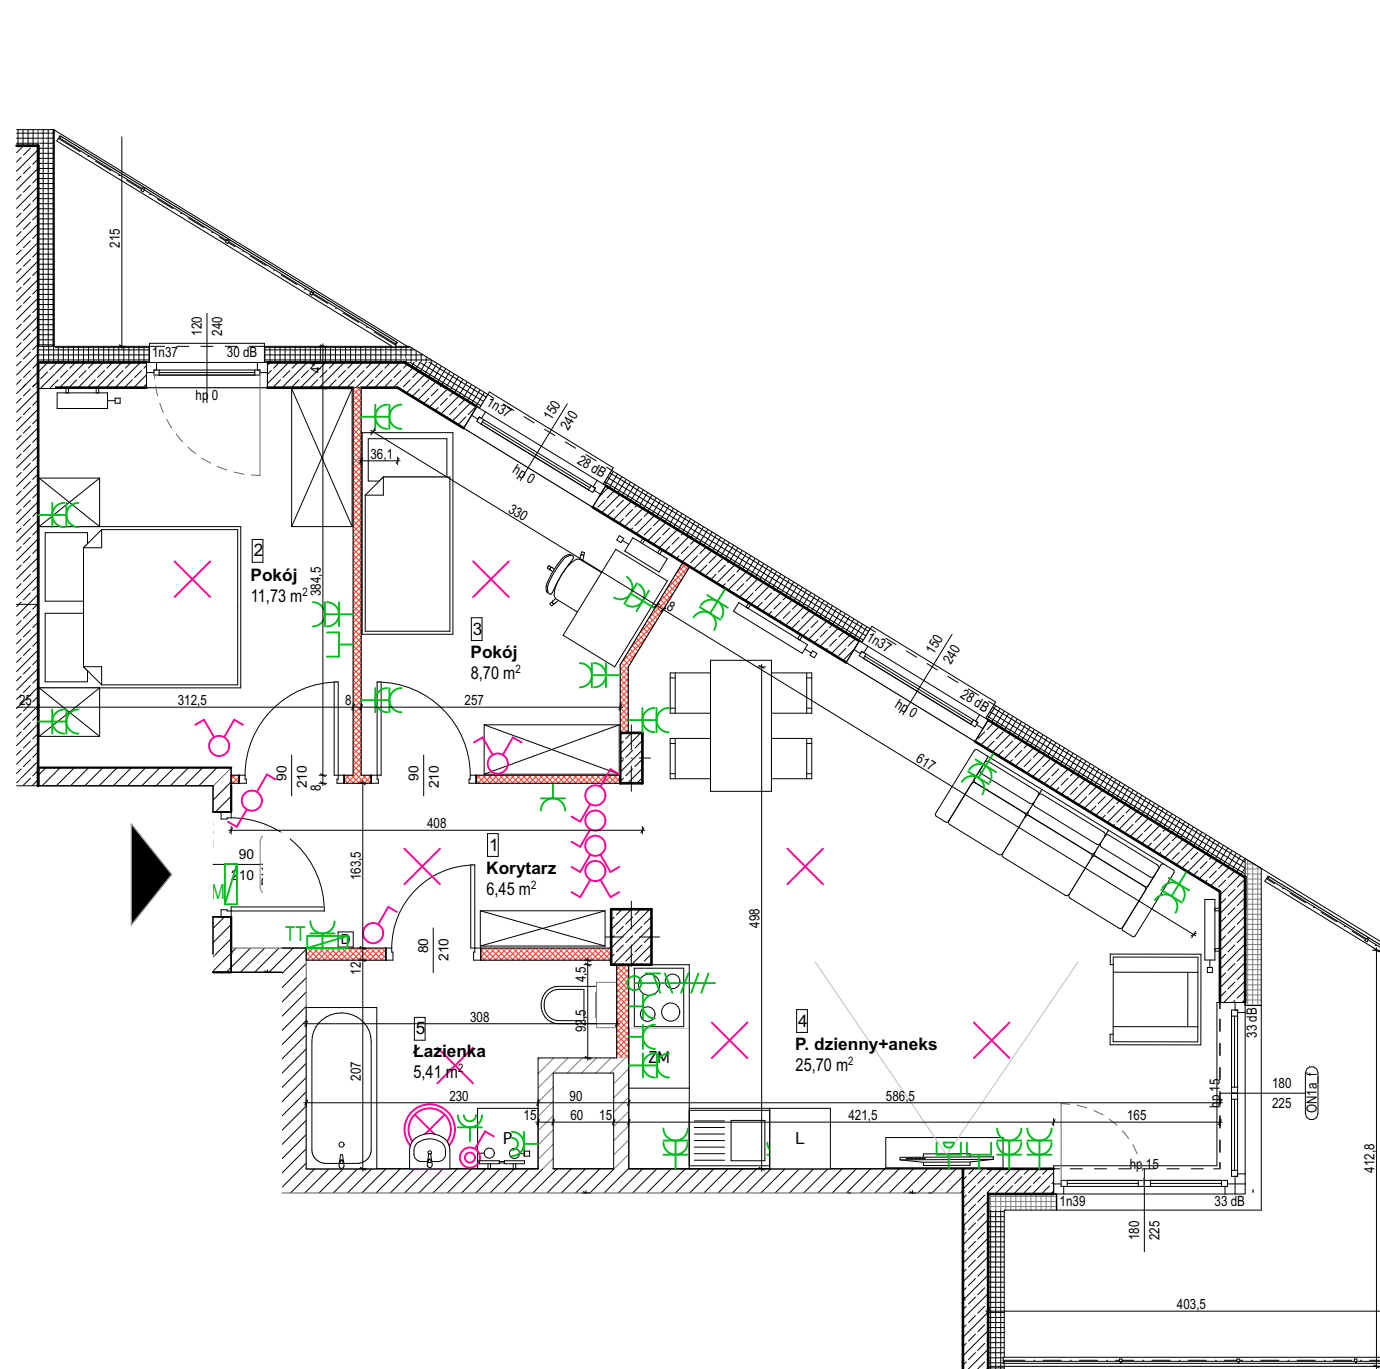

lokalizacja mieszkania - piętro 3

MIESZKANIE NR - 13

1	Korytarz	6,45 m ²
2	Pokój	11,73 m ²
3	Pokój	8,70 m ²
4	P. dzienny+aneks	25,70 m ²
5	Łazienka	5,41 m ²

 pow. pod ścianami nadającymi się do demontażu 1,50 m²

suma 59,49 m²

balkony 13,73 m²

- Powierzchnie pomieszczeń liczone zgodnie z Polską Normą PN-ISO 9836:1997
- Całkowita pow. użytkowa mieszkania liczona jest po wewnętrznym obrysie ścian (nierozbieralnych).
- Pow. poszczególnych pomieszczeń liczona jest w stanie wykończonym z uwzględnieniem tynków.
- Podane wymiary nie uwzględniają wykończenia ścian (tynków).
- Naruszenie elementów konstrukcji (elementów nierozbieralnych) jest zabronione.
- Niniejsza karta katalogowa nie stanowi wiążącego opisu prezentowanego lokalu.
- Na etapie projektu wykonawczego i w czasie realizacji obiektu, mogą wystąpić korekty w powierzchni lokalu, wymiarach pomieszczeń i układzie ścian.
- Niniejsza karta katalogowa przedstawia przykładową aranżację mieszkania.

Przedstawione plany nie stanowią oferty handlowej w rozumieniu Art. 66 par.1 KC oraz innych przepisów prawnych.

BIURO SPRZEDAŻY
tel. 22 45 25 395
ul. Okopowa 56, Warszawa
www.unimaxdevelopment.pl

Projekt:

atelier 7

architektura


gnich

atelier 7 architektura gnich sp. z o.o.
00-670 Warszawa ul. Wilcza 72 lokal e
tel / fax: 22 652 01 00
e-mail: info@a7ag.pl
internet: www.a7ag.pl

LEGENDA:



ściany z żelbetu

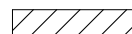

ściany murowane



ściany murowane z możliwością demontażu



domofon z możliwością mont. videodomofonu



tablica mieszkaniowa:
TM - elektryczna, TT - teletechniczna



łącznik jednobiegunowy



łącznik jednobiegunowy
IP44



łącznik schodowy



łącznik świecznikowy



wypust oświetleniowy sufitowy



wypust oświetleniowy ścienny,
kinkietowy



wypust trójfazowy



gniazdo pojedyncze 230V/16A, IP20



gniazdo pojedyncze 230V/16A, IP44



gniazdo podwójne 230V/16A, IP20



gniazdo TV/SAT/Radio



gniazdo internetowe/telefoniczne 1xRJ45

LOKALIZACJA GNIAZD, PUNKTÓW ŚWIETLNYCH, GRZEJNIKÓW
I PRZYBORÓW SANITARNYCH ZOSTAŁA OZNACZONA SCHEMATYCZNIE
I MOŻE ULEC DROBNYM PRZESUNIĘCIOM W TRAKCIE REALIZACJI
WYMIARY PRZEDSTWIONE Z DOKŁADNOŚCIĄ DO JEDNEGO MIEJSCA PO
PRZECINKU

0 1m 2m

Skala 1:75