
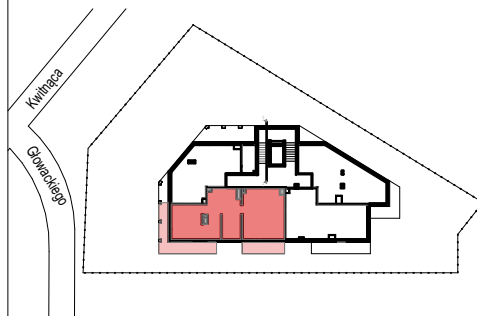


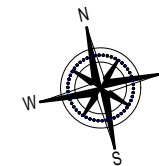

lokalizacja mieszkania - piętro 3

MIESZKANIE NR - 15

1	Korytarz	14,61 m ²
2	Garderoba	4,52 m ²
3	P. dzienny	18,29 m ²
4	Kuchnia	6,85 m ²
5	Pokój	8,06 m ²
6	Pokój	7,72 m ²
7	Pokój	10,55 m ²
8	Łazienka	7,83 m ²
9	Łazienka	3,55 m ²

	pow. pod ścianami nadającymi się do demontażu	3,10 m ²
---	---	---------------------

suma	85,08 m ²
------	----------------------

balkony	25,69 m ²
---------	----------------------

1. Powierzchnie pomieszczeń liczone zgodnie z Polską Normą PN-ISO 9836:1997
2. Całkowita pow. użytkowa mieszkalna liczona jest po wewnętrznych obrysie ścian (nierozbieralnych).
3. Pow. poszczególnych pomieszczeń liczona jest w stanie wykończonym z uwzględnieniem tynków.
4. Podane wymiary nie uwzględniają wykończenia ścian (tynków).
5. Naruszenie elementów konstrukcji (elementów nierozbieralnych) jest zabronione.
6. Niniejsza karta katalogowa nie stanowi wiążącego opisu prezentowanego lokalu.
7. Na etapie projektu wykonawczego i w czasie realizacji obiektu, mogą wystąpić korekty w powierzchni lokalu, wymiarach pomieszczeń i układzie ścian.
8. Niniejsza karta katalogowa przedstawia przykładową aranżację mieszkania.

Przedstawione plany nie stanowią oferty handlowej w rozumieniu Art. 66 par.1 KC oraz innych przepisów prawnych.

BIURO SPRZEDAŻY

tel. 22 45 25 395

ul. Okopowa 56, Warszawa

www.unimaxdevelopment.pl


Projekt:

atelier 7




architektura

gnich






atelier 7 architektura gnych sp. z o.o.
00-670 Warszawa ul. Wilcza 72 lokal 5
tel / fax: 22 652 01 00
e-mail: info@a7ag.pl
internet: www.a7ag.pl

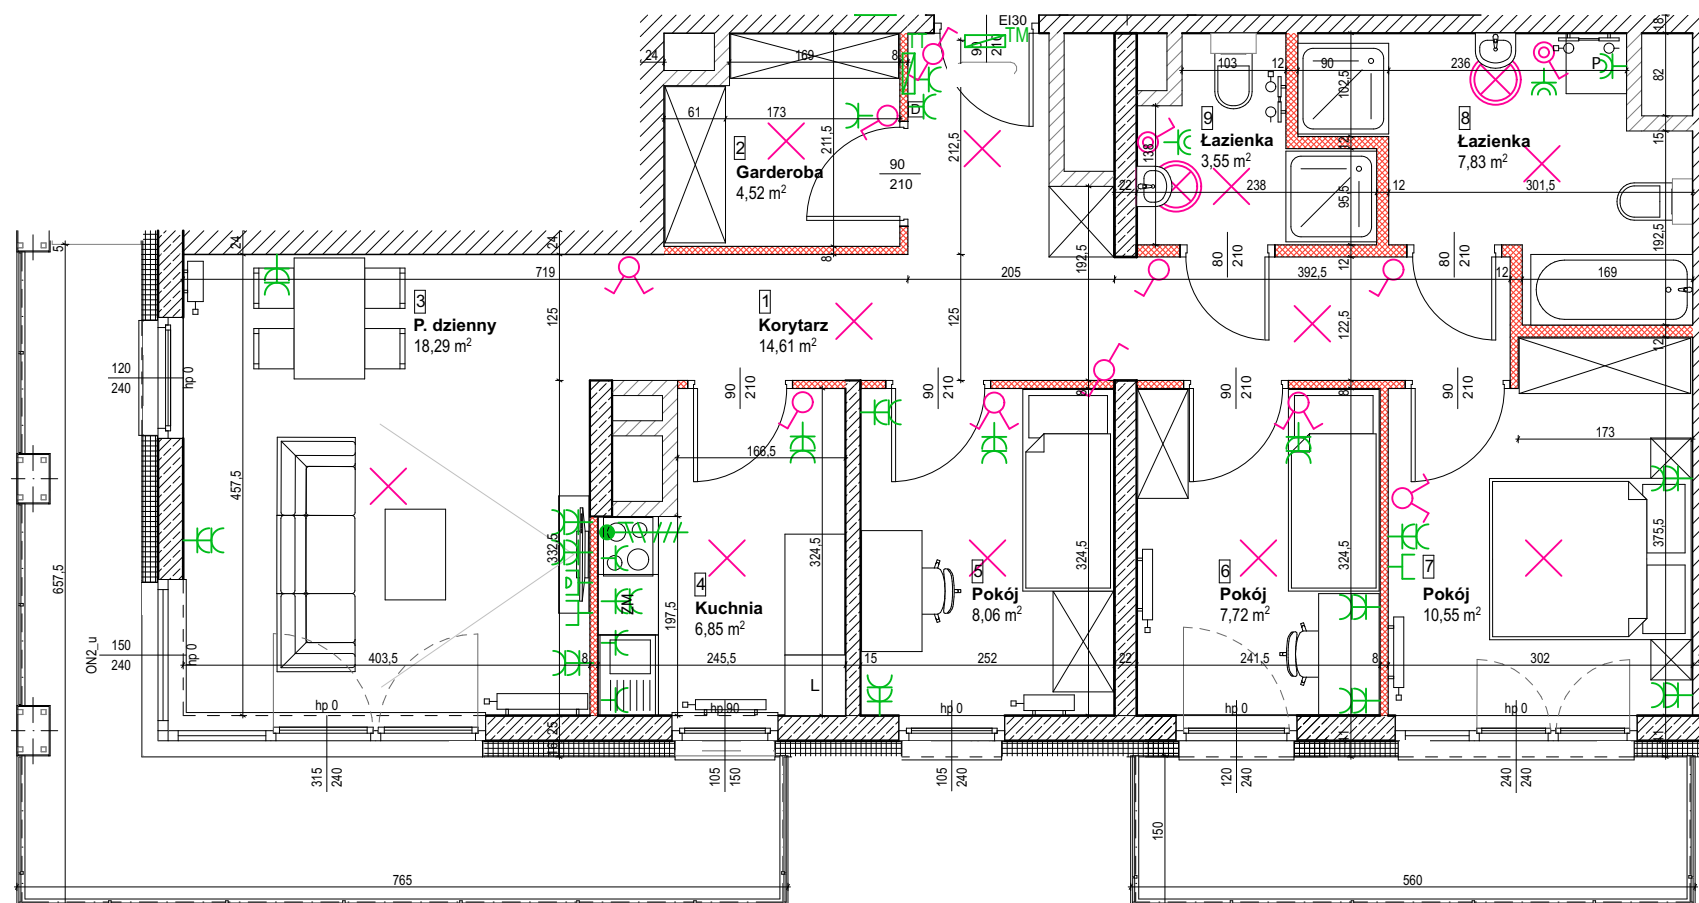

LEGENDA:

  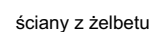

tablica mieszkaniowa:
TM - elektryczna, TT - teletechniczna

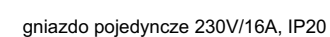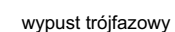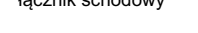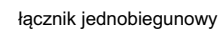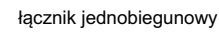

LOKALIZACJA GNIAZD, PUNKTÓW ŚWIETLNYCH, GRZEJNIKÓW
I PRZYBORÓW SANITARNYCH ZOSTAŁA OZNACZONA SCHEMATYCZNIE
I MOŻE ULEĆ DROBNYM PRZESUNIĘCIOM W TRAKCIE REALIZACJI

WYMIARY PRZEDSTWIONE Z DOKŁADNOŚCIĄ DO JEDNEGO MIEJSCA PO PRZECINKU

A horizontal scale bar with markings at 0, 1m, and 2m.

Skala 1:75