
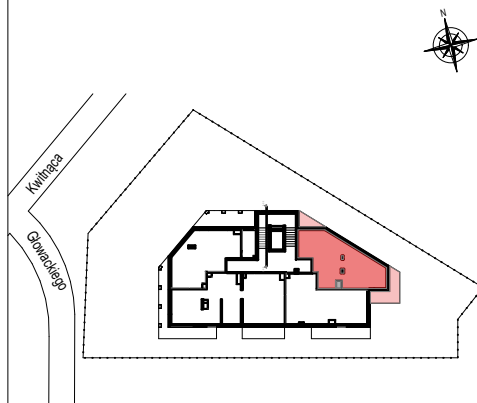
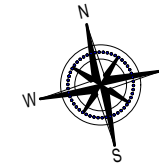


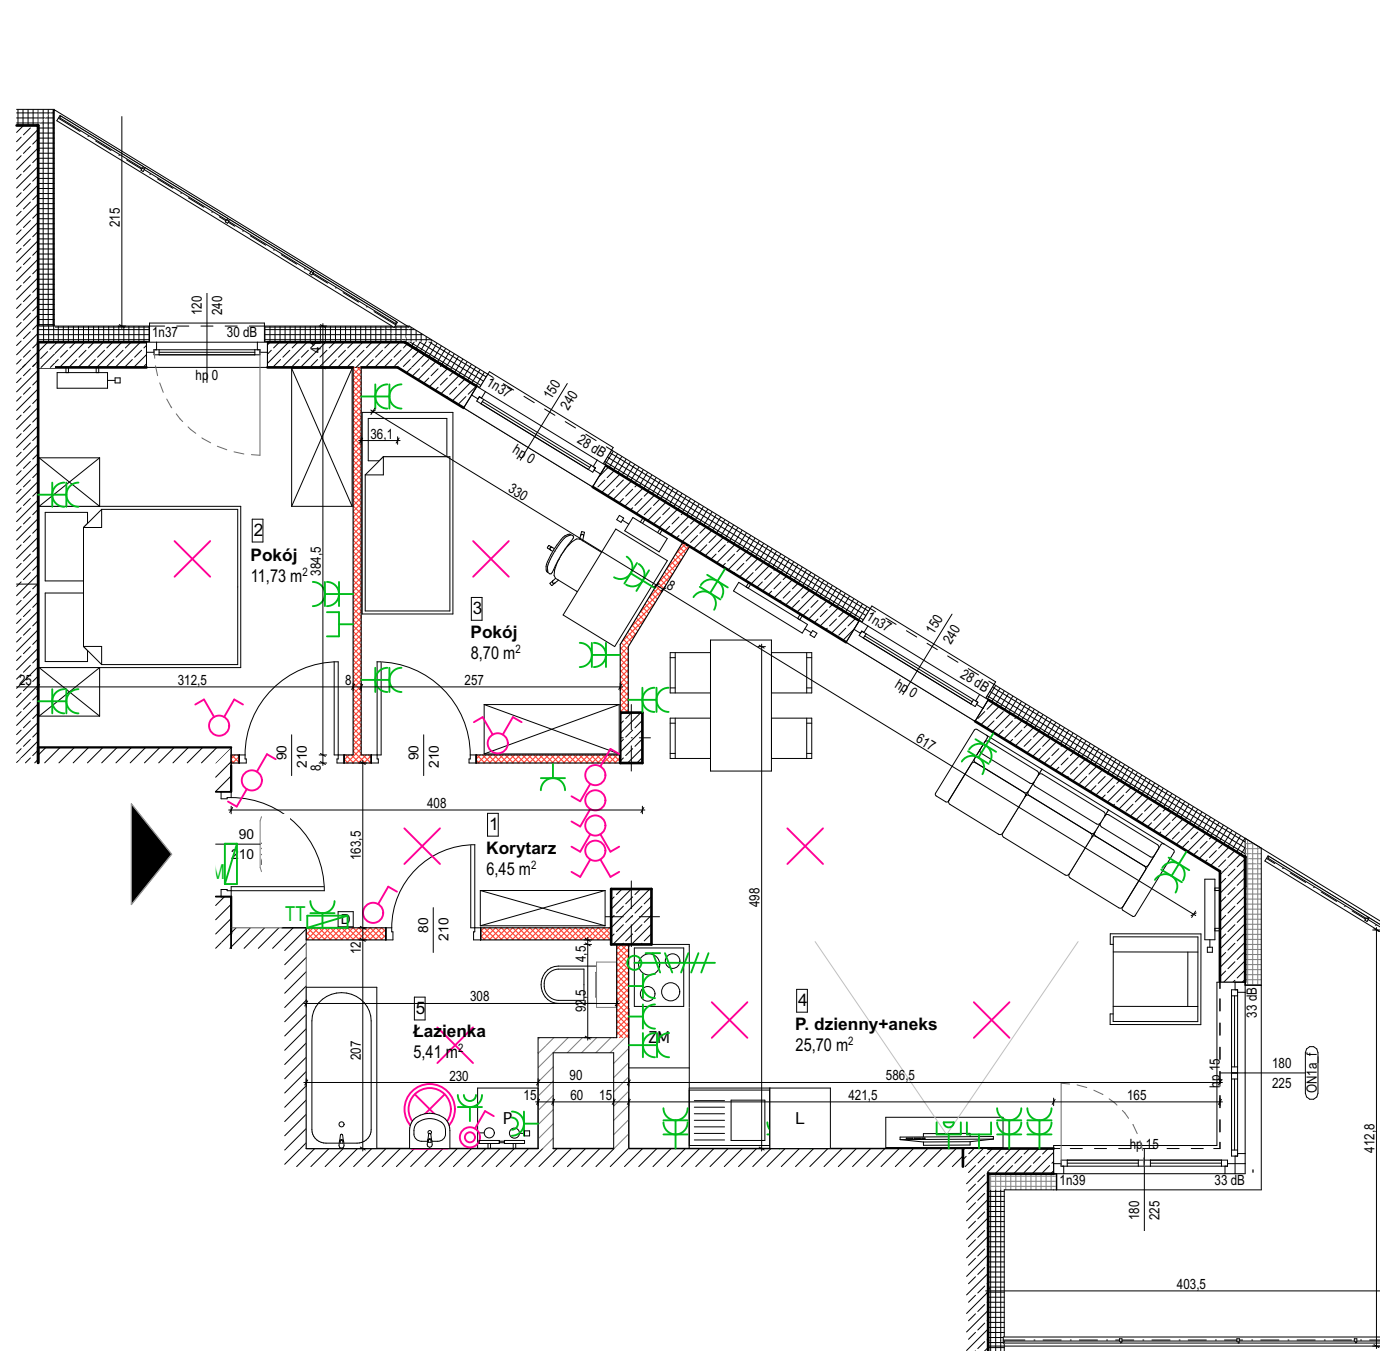

lokalizacja mieszkania - piętro 5

MIESZKANIE NR - 21

1	Korytarz	6,45 m ²
2	Pokój	11,73 m ²
3	Pokój	8,70 m ²
4	P. dzienny+aneks	25,70 m ²
5	Łazienka	5,41 m ²

	pow. pod ścianami nadającymi się do demontażu	1,50 m ²
suma		59,49 m ²
balkony		13,73 m ²

- Powierzchnie pomieszczeń liczone zgodnie z Polską Normą PN-ISO 9836:1997
- Całkowita pow. użytkowa mieszkania liczona jest po wewnętrznym obrysie ścian (nierozbieralnych).
- Pow. poszczególnych pomieszczeń liczona jest w stanie wykończonym z uwzględnieniem tynków.
- Podane wymiary nie uwzględniają wykończenia ścian (tynków).
- Naruszenie elementów konstrukcji (elementów nierozbieralnych) jest zabronione.
- Niniejsza karta katalogowa nie stanowi wiążącego opisu prezentowanego lokalu.
- Na etapie projektu wykonawczego i w czasie realizacji obiektu, mogą wystąpić korekty w powierzchni lokalu, wymiarach pomieszczeń i układzie ścian.
- Niniejsza karta katalogowa przedstawia przykładową aranżację mieszkania.

Przedstawione plany nie stanowią oferty handlowej w rozumieniu Art. 66 par.1 KC oraz innych przepisów prawnych.

BIURO SPRZEDAŻY
tel. 22 45 25 395
ul. Okopowa 56, Warszawa
www.unimaxdevelopment.pl

Projekt:

atelier 7

architektura

gnich

atelier 7 architektura gnicz sp. z o.o.
00-670 Warszawa ul. Wilcza 72 lokal e
tel / fax: 22 652 01 00
e-mail: info@a7ag.pl
internet: www.a7ag.pl

LEGENDA:

- ściany z żelbetu
- ściany murowane
- ściany murowane z możliwością demontażu
- domofon z możliwością mont. videodomofonu

- tablica mieszkaniowa:
TM - elektryczna, TT - teletechniczna
- łącznik jednobiegunowy
- łącznik jednobiegunowy IP44
- łącznik schodowy
- łącznik świecznikowy
- wypust oświetleniowy sufitowy

- wypust oświetleniowy ścienny, kinkietowy
- wypust trójfazowy
- gniazdo pojedyncze 230V/16A, IP20
- gniazdo pojedyncze 230V/16A, IP44
- gniazdo podwójne 230V/16A, IP20
- gniazdo TV/SAT/Radio
- gniazdo internetowe/telefoniczne 1xRJ45

LOKALIZACJA GNIAZD, PUNKTÓW ŚWIETLNYCH, GRZEJNIKÓW I PRZYBORÓW SANITARNYCH ZOSTAŁA OZNACZONA SCHEMATYCZNIE I MOŻE ULEC DROBNYM PRZESUNIĘCIOM W TRAKCIE REALIZACJI

WYMIARY PRZEDSTWIONE Z DOKŁADNOŚCIĄ DO JEDNEGO MIEJSCA PO PRZECINKU

0 1m 2m

Skala 1:75