


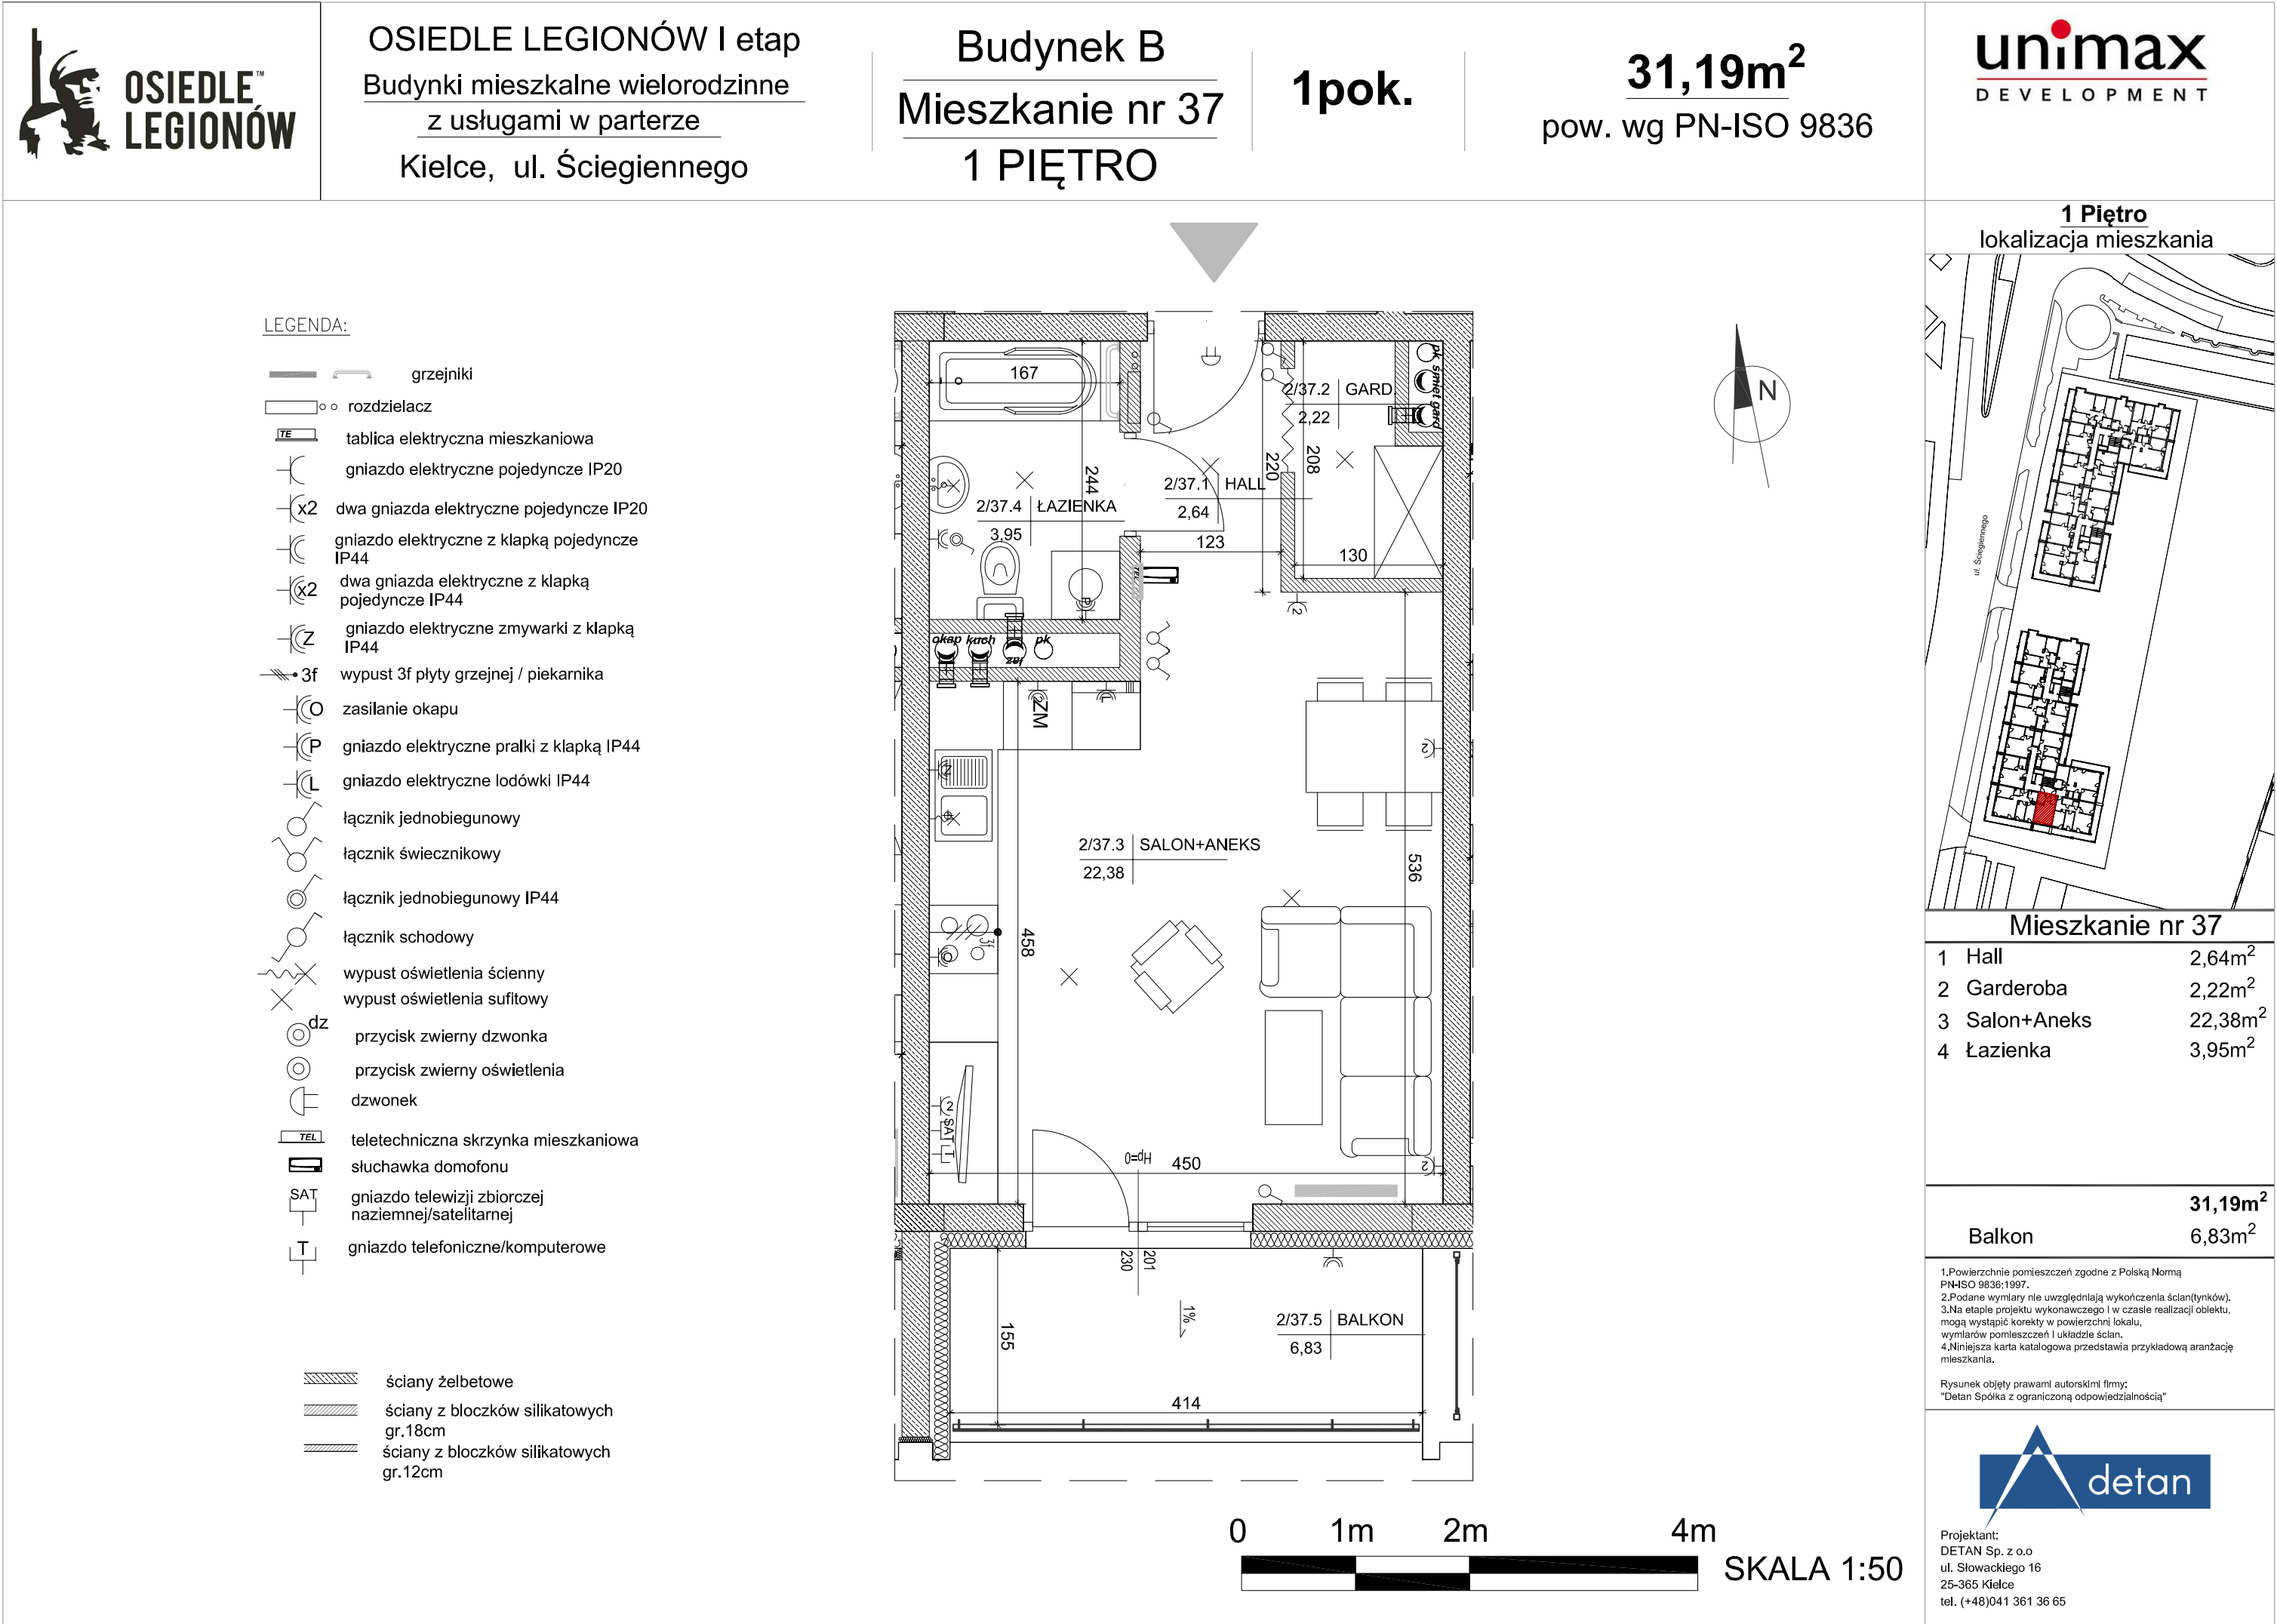

1 Piętro

lokalizacja mieszkania

Mieszkanie nr 37

1	Hall	2,64m ²
2	Garderoba	2,22m ²
3	Salon+Aneks	22,38m ²
4	Łazienka	3,95m ²

Balkon

31,19m²

6,83m²

1.Powierzchnie pomieszczeń zgodne z Polską Normą PN-ISO 9836:1997.

2.Podane wymiary nie uwzględniają wykończenia ścian(tynków).

3.Na etapie projektu wykonawczego i w czasie realizacji obiektu, mogą wystąpić korekty w powierzchni lokalu, wymiarów pomieszczeń i układzie ścian.

4.Niniejsza karta katalogowa przedstawia przykładową aranżację mieszkania.

Rysunek objęty prawami autorskimi firmy:
"Detan Spółka z ograniczoną odpowiedzialnością"

Projektant:
DETAN Sp. z o.o
ul. Słowackiego 16
25-365 Kielce
tel. (+48)041 361 36 65

LEGENDA:

grzejniki

rozdzielacz

tablica elektryczna mieszkaniowa

gniazdo elektryczne pojedyncze IP20

dwa gniazda elektryczne pojedyncze IP20

gniazdo elektryczne z kłapką pojedyncze IP44

dwa gniazda elektryczne z kłapką pojedyncze IP44

gniazdo elektryczne zmywarki z kłapką IP44

wypust 3f płyty grzejnej / piekarnika

zasilanie okapu

gniazdo elektryczne pralki z kłapką IP44

gniazdo elektryczne lodówki IP44

łącznik jednobiegunowy

łącznik świecznikowy

łącznik jednobiegunowy IP44

łącznik schodowy

wypust oświetlenia ścienny

wypust oświetlenia sufitowy

przycisk zwierny dzwonka

przycisk zwierny oświetlenia

dzwonek

teletechniczna skrzynka mieszkaniowa

słuchawka domofonu

gniazdo telewizji zbiorczej naziemnej/satelitarnej

gniazdo telefoniczne/komputerowe

ściany żelbetowe

ściany z bloczków silikatowych gr.18cm

ściany z bloczków silikatowych gr.12cm

2/37.2 GARD

2,22

208

220

2/37.1 HALL

2,64

130

2/37.4 ŁAZIENKA

3,95

244

2/37.3 SALON+ANEKS

22,38

458

2/37.5 BALKON

6,83

155

414

201

230

167

123

536

450

1%

0

1m

2m

4m

SKALA 1:50