


# OSIEDLE PROMIENNA III

+48 536 267 686  
www.mazoviadevelopment.pl

PROJEKT PRZECIĄB BUDYNKÓW MIESZKALNYCH WIELORODZINNYCH Z UMIESZCZENIEM USŁUG NA PARTERZE W JEDNYM Z NIICH, Z GARAŻAMI PODZIEMIAMI, BUDYNKAMI KOTŁOWNI W CZĘŚCI PODZIEMNEJ, PROMIENNA III<sup>PRZY UL. PROMIENNEJ W MARRAKACH NA DZ. EW. NR 471, 481, 45, 44, 43, 42, 3713 Z OBR. 0-99 (ETAP 2) I W RAMACH ZAŁOŻENIA POLEGAJĄCEGO NA BUDOWIE DWÓCH BUDYNKÓW MIESZKALNYCH WIELORODZINNYCH Z GARAŻAMI PODZIEMNYMI I BUDYNKIEM KOTŁOWNI W CZĘŚCI PODZIEMNEJ, PROMIENNA I<sup>PRZY ULICY PROMIENNEJ W MARRAKACH, NA DZIAŁKACH EW. NR 462, 472, 485, 487 Z OBR. 0-99 (ETAP 1) I ZAŁOŻENIA POLEGAJĄCEGO NA BUDOWIE PRZECIĄB BUDYNKÓW MIESZKALNYCH WIELORODZINNYCH Z UMIESZCZENIEM USŁUG W JEDNYM Z NIICH, Z GARAŻAMI PODZIEMIAMI, BUDYNKAMI KOTŁOWNI W CZĘŚCI PODZIEMNEJ, PROMIENNA III<sup>PRZY UL. PROMIENNEJ W MARRAKACH NA DZ. EW. NR 471, 481, 45, 44, 43, 42, 3713 Z OBR. 0-99 (ETAP 2)</sup></sup></sup>

## PLAN SYTUACYJNY

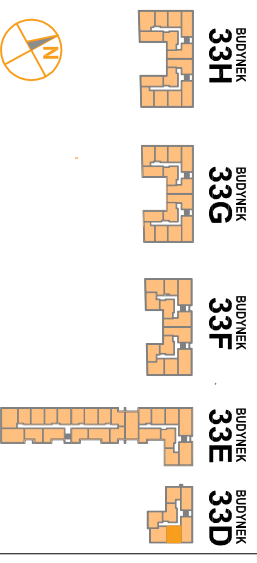

PIĘTRO +1

**MIESZKANIE** budynek **33D.09**  
nr mieszkania

LICZBA POKOI | POWIERZCHNIA UŻYTKOWA | WYSOKOŚĆ  
**2** | **40,02 m<sup>2</sup>** | **2,69 m**  
(w stanie deweloperskim)


### WYKAZ POWIERZCHNI POMIESZCZEŃ

1. HOL	4,04 m <sup>2</sup>
2. SALON Z ANEKSEM	19,77 m <sup>2</sup>
3. SYPIALNIA	11,59 m <sup>2</sup>
4. ŁAZIENKA	4,62 m <sup>2</sup>
5. BALKON	9,50 m <sup>2</sup>

LOKAL NR 33D.09 SKŁADA SIĘ Z DWÓCH  
IZB, PRZEDPOKOJU I ŁAZIENKI

MAZAOVIA DEVELOPMENT Sp. z o. o. Sp. K.  
ul. Kościuszki 43, 05-270 Marki  
www.mazoviadevelopment.pl

A3 Creative Design  
03-187 Warszawa, ul. Pancera 10/42  
tel.: +48 503 092 960 e-mail: a3creative@design@o2.pl

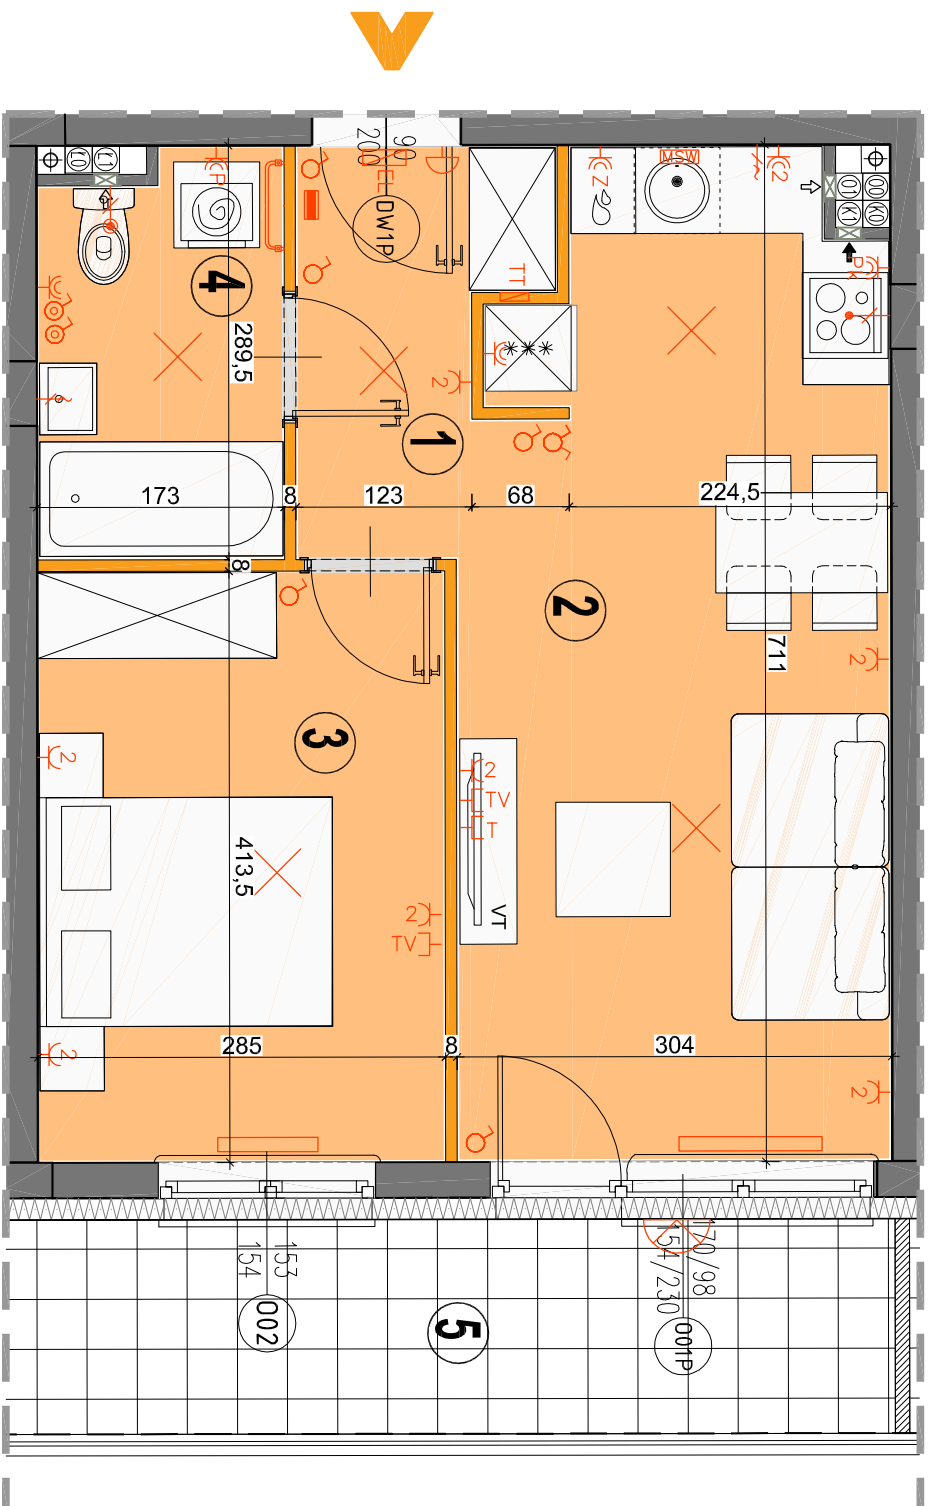

LEGENDA OPISU OKNA:  
Sm - szerokość w świetle muru | Hp = wysokość parapetu od  
Hm - wysokość w świetle muru | ulic niezachrym zrianom, w | wykończonej podłogi  
zależności od technologii okien.

ściany nierozbielane | ściany rozbielane | pion kanalizacyjny | pion wentylacyjny - kuchnia / łazienka | pion wentylacyjny - okap kuchenny | tablica elektryczna natynkowa | tablica teletechniczna | łącznik oświetleniowy 1-liniowy | łącznik oświetleniowy 2-liniowy | łącznik schodowy | łącznik byzgoszczelny | domofon | dzwonek | wypust ścienny okap | wypust ścienny pod wentylator | pojedynczypodwójne gniazdo wyciskowe | gniazdo wyciskowe byzgoszczelne | -gniazdo TV/RADIO | wypust oświetlenia balkoniu | grzejnik | grzejnik łazienkowy

KARTA KATALOGOWA JEST ZAŁĄCZNIKIEM DO UMOWY.  
Powierzchnia liczona wg normy PN-ISO 9836:1997 w stanie wykończonym.  
Suma powierzchni wszystkich pomieszczeń = powierzchnia użytkowa lokali.  
Wymiary podane są w stanie surowym. Wymiary i powierzchnie mogą ulec nieznaczny zmianom. Instalacje oraz urządzenia elektryczne, sanitarne i drzwi wewnętrzne nie stanowią wyposażenia lokali. Przedstawiono przykładowe rozmieszczenie urządzeń sanitarnych i kuchennych. Proszę podać pozycje i rodzaje urządzeń, które ma być zamontowane przed rozpoczęciem prac. Zdobienia są w generalnej w określony sposób budownictwa oraz szafki instalacyjne.

Wysokość instalowania osprzętu elektrycznego:  
a) gniazdek na wys. 1,2m  
b) gniazda wyciskowe w kuchni: 1,2m  
- dla podwójnych i na wys. 1,2m  
- dla pojedynczych i na wys. 0,6m  
- dla zmywarki na wys. 0,6m  
- dla instalacji wyciskowej: 2,20m, kłódka 1,80m  
- proszę wskazać na planie miejsce dla urządzeń elektrycznych, sanitarnych i drzwi wewnętrznych na wys. 1,2m  
d) w pokojach i korytarzach na wys. 0,2m  
e) tablica mieszkanowa na wys. 1,80m, tablica multimedialna z gniazdem na wys. 0,2m