


OSIEDLE PROMIENNA III

+48 512 107 399
www.mazoviadevelopment.pl

PROJEKT PRZECIŁ BUDYNKÓW MIESZKALNYCH WIELORODZINNYCH Z UMIESZCZENIEM USŁUG NA PARTERZE W JEDNYM Z NICH, Z GARAŻAMI PODZIEMNYMI, BUDYNKAMI KOTŁOWNI W CZĘŚCI PODZIEMNEJ, PROMIENNA III PRZY UL. PROMIENNA W MARIKACH NA DZ. EW. NR 471, 461, 45, 44, 43, 42, 312 Z OBR. 03-09 (ETAP 2) W RAMACH ZAŁOŻENIA POLEGAJĄCEGO NA BUDOWIE DWÓCH BUDYNKÓW MIESZKALNYCH WIELORODZINNYCH Z GARAŻAMI PODZIEMNYMI I BUDYNKIEM KOTŁOWNI W CZĘŚCI PODZIEMNEJ, PROMIENNA I PRZY ULICY PROMIENNA W MARIKACH, NA DZIAŁKACH EW. NR 462, 472, 485, 487 Z OBR. 03-09 (ETAP 1) I ZAŁOŻENIA POLEGAJĄCEGO NA BUDOWIE PRZECIŁ BUDYNKÓW MIESZKALNYCH WIELORODZINNYCH Z UMIESZCZENIEM USŁUG W JEDNYM Z NICH, Z GARAŻAMI PODZIEMNYMI, BUDYNKAMI KOTŁOWNI W CZĘŚCI PODZIEMNEJ, PROMIENNA III PRZY UL. PROMIENNA W MARIKACH NA DZ. EW. NR 471, 461, 45, 44, 43, 42, 312 Z OBR. 03-09 (ETAP 2).

PLAN SYTUACYJNY

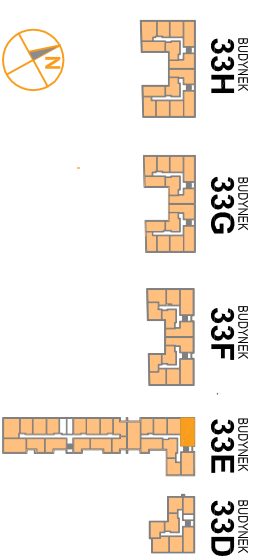

PARTER

MIESZKANIE 33E.09

LICZBA POKOI | POWIERZCHNIA UŻYTKOWA | WYSOKOŚĆ (w stanie standardowym)
2 | **47,78 m²** | **2,69 m**

WYKAZ POWIERZCHNI POMIESZCZEŃ


1. HOL	11,33 m ²
2. SALON	19,98 m ²
3. SYPIALNIA	11,99 m ²
4. ŁAZIENKA	4,48 m ²
5. BALKON	21,02 m ²

LOKAL NR 33E.09 SKŁADA SIĘ Z DWÓCH IZB, PRZEDPOKOJU I ŁAZIENKI

MAZAOVIA DEVELOPMENT Sp. z o.o. Sp. K.
ul. Kościuszki 43, 05-270 Marki
www.mazoviadevelopment.pl




A3 creative design
A3 Creative Design
03-187 Warszawa, ul. Pancera 10/42
tel.: +48 503 092 960 e-mail: a3creativedesign@o2.pl

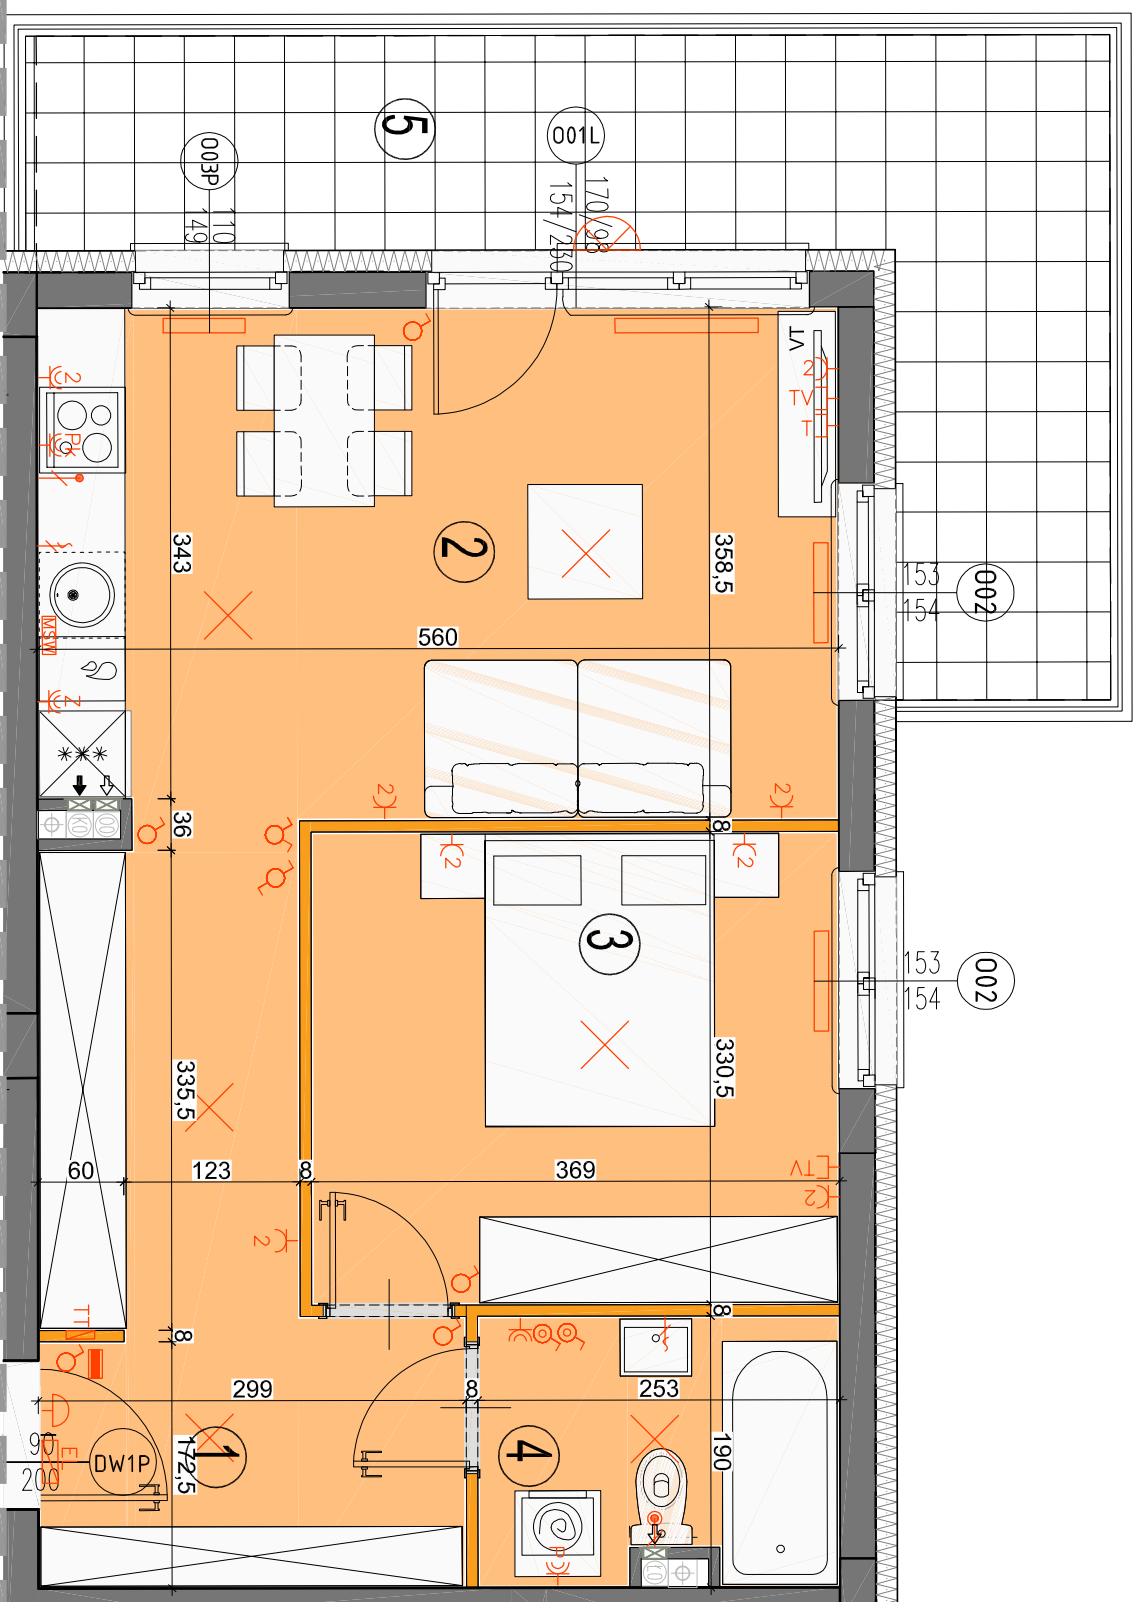


LEGENDA OPISU OKNA:
Sm - wysokość w świetle muru
Hm - wysokość w świetle muru
H/S

* Szerokość i wysokości okien mogą ulec nieznaczny zmianom, w zależności od technologii okien.
Hp = wysokość parapetu od wykończonej podłogi


ściany nierozdzielane

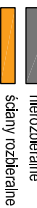


ściany rozdzielane

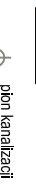

plan kanalizacji sanitarnej

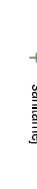

plan wentylacyjny - kuchnia / łazienka

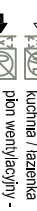


plan wentylacyjny - okap kuchenny




tablica elektryczna natynkowa



łącznik oświetleniowy 1-biegunowy

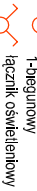

łącznik oświetleniowy 2-biegunowy

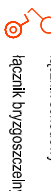

łącznik schodowy



domofon



dzwonek




wypust oświetleniowy sufitowy



wypust ścienny okap wentylator



pojemniczek podwójne gniazdo wtyczkowe

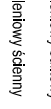

gniazdo wtyczkowe



wypust ścienny okap wentylator




pojemniczek podwójne gniazdo wtyczkowe




gniazdo wtyczkowe



gniazdo TV/RADIO

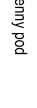


gniazdo 1x RJ45

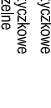

wypust oświetlenia balkon



grzejnik

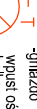

grzejnik łazienkowy



Wysokość instalowania osprzętu elektrycznego:
a) wyciętniki na wys. 1,2m
b) gniazda wtykowe w kuchni: - dla podłóg/parapet na wys. 1,2m - dla zmywarki na wys. 0,6m
c) dla instalacji wycofgowej 2,20m, kable 1,80m
d) dla instalacji wycofgowej 1,20m, kable 1,20m
e) tablica mieszkaniowa na wys. 1,80m, tablica multimedialna z gniazdem na wys. 0,2m

Wysokość instalowania osprzętu elektrycznego:
a) wyciętniki na wys. 1,2m
b) gniazda wtykowe w kuchni: - dla podłóg/parapet na wys. 1,2m - dla zmywarki na wys. 0,6m
c) dla instalacji wycofgowej 2,20m, kable 1,80m
d) dla instalacji wycofgowej 1,20m, kable 1,20m
e) tablica mieszkaniowa na wys. 1,80m, tablica multimedialna z gniazdem na wys. 0,2m

KARTA KATALOGOWA JEST ZAŁĄCZNIKIEM DO UMOWY.

Powierzchnia licznica wg normy PN-ISO 9836:1997 w stanie wykończonym. Suma powierzchni wszystkich pomieszczeń = powierzchnia użytkowa lokalu. Wymiary podane są w stanie surowym. Wymiary i powierzchnie mogą ulec nieznaczny zmianom. Instalacje oraz urządzenia elektryczne, sanitarne i drzwi wewnętrzne nie stanowią wyposażenia lokalu. Przedstawiono przykładowe rozmieszczenie urządzeń sanitarnych i kuchennych. Podoba podany sposób rozmieszczenia drzwi. Wykonanie i kolorystyka drzwi podlega zmianom. Zabrano się ingerencji w istniejący rysunek budowlany oraz szafki instalacyjne.