


OSIEDLE PROMIENNA III

+48 536 267 686

www.mazovidevelopment.pl

PROJEKT PRACU BUDYNKÓW MIESZKALNYCH WIELORODZINNYCH Z UMIESZCZENIEM USŁUG NA PARTERZE W JEDNYM Z NICH, Z GARAŻAMI PODZIEMNYMI, BUDYNKAMI KOTŁOWNI W CZĘŚCI PODZIEMNEJ, PROMIENNA III PRZY UL. PROMIENNA W MARIACH NA DZ. EW. NR 471, 481, 45, 44, 43, 42, 370 Z OBR. 03-09 (ETAP 2) W RAMACH ZAŁOŻENIA POLEGAJĄCEGO NA BUDOWIE DWOCH BUDYNKÓW MIESZKALNYCH WIELORODZINNYCH Z GARAŻAMI PODZIEMNYMI I BUDYNKIEM KOTŁOWNI W CZĘŚCI PODZIEMNEJ, PROMIENNA, I PRZY ULICY PROMIENNEJ W MARIACH, NA DZIAŁKACH EW. NR 482, 472, 485, 487 Z OBR. 03-09 (ETAP 1) I ZAŁOŻENIA POLEGAJĄCEGO NA BUDOWIE PRĘCU BUDYNKÓW MIESZKALNYCH WIELORODZINNYCH Z UMIESZCZENIEM USŁUG W JEDNYM Z NICH, Z GARAŻAMI PODZIEMNYMI, BUDYNKAMI KOTŁOWNI W CZĘŚCI PODZIEMNEJ, PROMIENNA III PRZY UL. PROMIENNEJ W MARIACH NA DZ. EW. NR 471, 481, 45, 44, 43, 42, 370 Z OBR. 03-09 (ETAP 2).

PLAN SYTUACYJNY

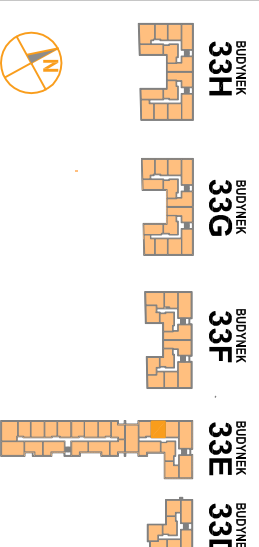

PIĘTRO +1

MIESZKANIE 33E.16 budynek nr mieszkania

LICZBA POKÓI | POWIERZCHNIA UŻYTKOWA | WYSOKOŚĆ (w stanie deweloperskim)
2 | **40,09 m²** | 2,69 m

WYKAZ POWIERZCHNI POMIESZCZEŃ

- HOL 4,04 m²
- SALON Z AN. KUCHENNYM 19,78 m²
- SYPIALNIA 11,62 m²
- ŁAZIENKA 4,65 m²
- BALKON 4,72 m²


LOKAL NR 33E.16 SKŁADA SIĘ Z DWOCH IZB, PRZEDPOKOJU I ŁAZIENKI



MAZOVIA DEVELOPMENT Sp. z o. o. Sp. K.
ul. Kościuszki 43, 05-270 Marki
www.mazovidevelopment.pl



A3 Creative Design
03-187 Warszawa, ul. Pancera 10/42
tel.: +48 503 092 960 e-mail: a3creative@design@o2.pl

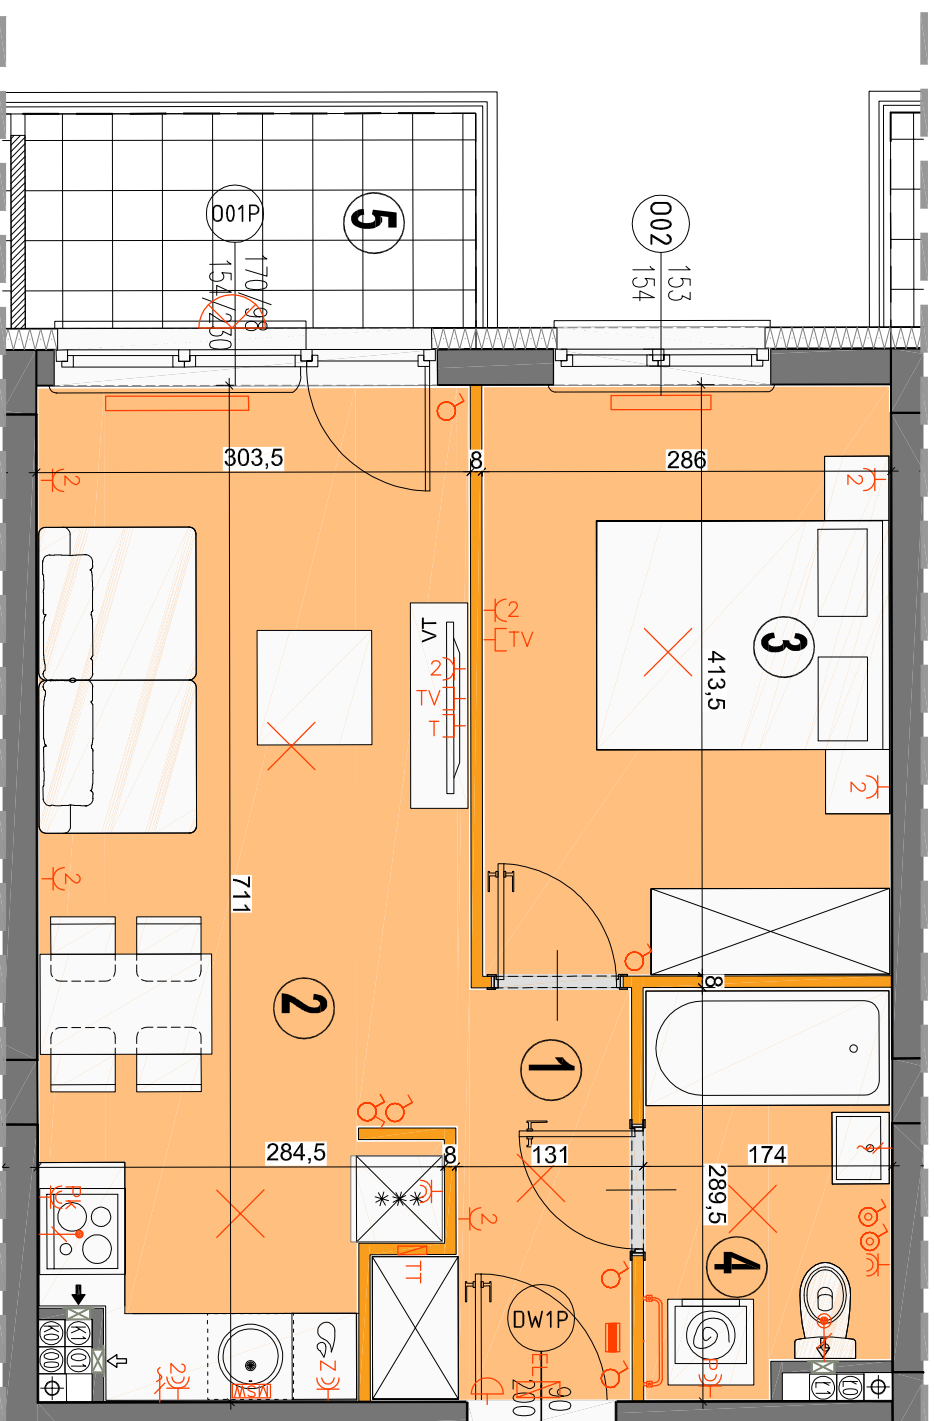

- ściany nierozbieralne
- ściany rozbieralne
- pión kanalizacyjny
- sanitarna
- pión wentylacyjny - kuchnia / łazienka
- pión wentylacyjny - okap kuchenny
- tablica elektryczna natynkowa
- tablica teletechniczna
- łącznik oświetleniowy 1-liniowy
- łącznik oświetleniowy 2-liniowy
- łącznik schodowy
- łącznik bryzgoszczelny
- domofon
- dzwonek
- wypust oświetleniowy sufitowy
- wypust oświetleniowy ścienny
- wypust ścienny okap wentylator
- wypust ścienny pod pojeźdźczą/podkątne
- gniazdo wyczkowe bryzgoszczelne
- gniazdo TV/RADIO
- wypust oświetlenia balkoniu
- grzejnik
- grzejnik łazienkowy

Wysokość instalowania oszpestu elektrycznego:
a) wygaźnik na wys. 1,2m
b) gniazda wyczkowe w kuchni: 1,2m
- dla podwójnych i na wys. 1,2m
c) gniazda wyczkowe w łazience: 1,2m
- dla zmywarki na wys. 0,6m
- dla instalacji wyczkowej 2,20m, kłosa 1,80m
- przekaźnik instalacyjny dla kuchni: 1,2m
- d) w pokoiach i korytarzach na wys. 0,2m
e) tablica mieszkanowa na wys. 1,80m, tablica multimedialna z gniazdem na wys. 0,2m

KARTA KATALOGOWA JEST ZAŁĄCZNIKIEM DO UMOWY.
Powierznia liczona wg normy PN-ISO 9836:1997 w stanie wykończonym.
Suma powierzchni wszystkich pomieszczeń = powierzchnia użytkowa lokal.
Wykonywane podane są w stanie surowym. Wykonywane mogą być w stanie wykończonym.
Instalacje oraz urządzenia elektryczne, sanitarne i termowe wewnątrz nie stanowią wyposażenia lokal. Przedstawiono przykładowe rozwiązania urządzeń sanitarnych i kuchennych. Rodzaje podłóg podane są w stanie surowym.
Zobowiązanie do wykonania prac zgodnie z projektem i instrukcją instalacyjną.