


# OSIEDLE PROMIENNA III

+48 536 267 686

[www.mazovidevelopment.pl](http://www.mazovidevelopment.pl)

PROJEKT PRACU BUDYNKÓW MIESZKALNYCH WIELORODZINNYCH Z UMIESZCZENIEM USŁUG NA PARTERZE W JEDNYM Z NIICH, Z GARAŻAMI PODZIEMNYMI, BUDYNKAMI KOTŁOWNI W CZĘŚCI PODZIEMNEJ, PROMIENNA III PRZY UL. PROMIENNA W MARIACH NA DZ. EW. NR 471, 461, 45, 44, 43, 42, 31D Z OBR. 0-49 (ETAP 2) W RAMACH ZAŁOŻENIA POLEGAJĄCEGO NA BUDOWIE DWOCH BUDYNKÓW MIESZKALNYCH WIELORODZINNYCH Z GARAŻAMI PODZIEMNYMI I BUDYNKIEM KOTŁOWNI W CZĘŚCI PODZIEMNEJ, PROMIENNA I PRZY ULICY PROMIENNA W MARIACH, NA DZIAŁKACH EW. NR 462, 472, 485, 487 Z OBR. 0-49 (ETAP 1) I ZAŁOŻENIA POLEGAJĄCEGO NA BUDOWIE PRACU BUDYNKÓW MIESZKALNYCH WIELORODZINNYCH Z UMIESZCZENIEM USŁUG W JEDNYM Z NIICH, Z GARAŻAMI PODZIEMNYMI, BUDYNKAMI KOTŁOWNI W CZĘŚCI PODZIEMNEJ, PROMIENNA III PRZY UL. PROMIENNA W MARIACH NA DZ. EW. NR 471, 461, 45, 44, 43, 42, 31D Z OBR. 0-49 (ETAP 2).

## PLAN SYTUACYJNY

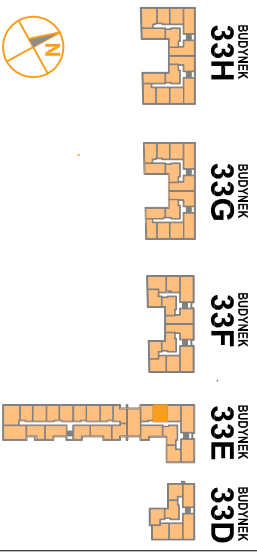

PIĘTRO +1

## MIESZKANIE 33E.16

LICZBA POKOI | POWIERZCHNIA UŻYTKOWA | WYSOKOŚĆ (w stanie dekantacyjnym)  
**2** | **40,09 m<sup>2</sup>** | **2,69 m**

### WYKAZ POWIERZCHNI POMIESZCZEŃ

- HOL 4,04 m<sup>2</sup>
- SALON Z AN. KUCHENNYM 19,78 m<sup>2</sup>
- SYPIALNIA 11,62 m<sup>2</sup>
- ŁAZIENKA 4,65 m<sup>2</sup>
- BALKON 4,72 m<sup>2</sup>


LOKAL NR 33E.16 SKŁADA SIĘ Z DWÓCH IZB, PRZEDPOKOJU I ŁAZIENKI



MAZAOVIA DEVELOPMENT Sp. z o. o. Sp. K.  
 ul. Kościuszki 43, 05-270 Marki  
[www.mazovidevelopment.pl](http://www.mazovidevelopment.pl)



A3 Creative Design  
 03-187 Warszawa, ul. Pancera 10/42  
 tel.: +48 503 092 960 e-mail: [a3creativedesign@o2.pl](mailto:a3creativedesign@o2.pl)

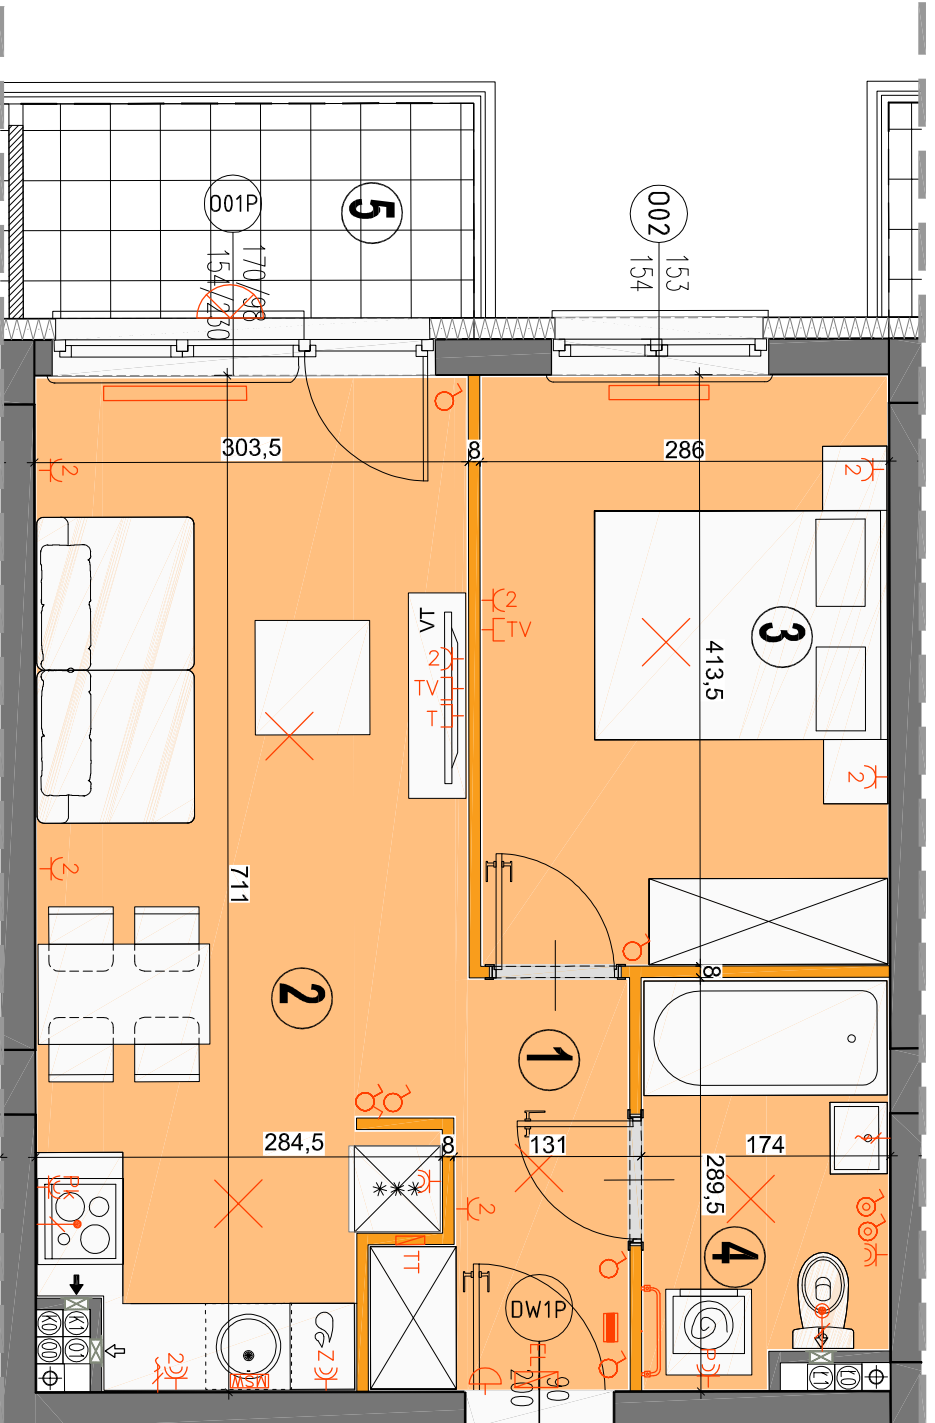

#### LEGENDA OPISU OKNA.\*

- Sm - szerokość w świetle muru
- Hm - wysokość w świetle muru
- Hp = wysokość parapetu od wykonanej podłogi
- \* Szerokości i wysokości okien mogą ulec nieznacznym zmianom w zależności od technologii okien.

**ściany nierozbiieralne**

**ściany rozbiieralne**

**pión kanalizacyjny sanitarny**

**pión wentylacyjny - kuchnia / łazienka**

**pión wentylacyjny - okap kuchenny**

**tablica elektryczna natynkowa**

**tablica techniczna**

**łęcznik oświetleniowy 1-biegunowy**

**łęcznik oświetleniowy 2-biegunowy**

**łęcznik schodowy**

**łęcznik byrzoyszczelny**

**domofon**

**dzwonek**

**wypust oświetleniowy sufitowy**

**wypust oświetleniowy ścienny**

**wypust ścienny okap wentylator**

**wypust ścienny pod pojeźdźczą/podwójne gniazdo wyzyczne**

**gniazdo wyzyczne byrzoyszczelne**

**gniazdo TV/RADIO**

**wypust oświetlenia balikonu**

**grzejnik**

**grzejnik łazienkowy**

**Wysokość instalowania osprzętu elektrycznego:**

a) wygęznieł na wys. 1,2m

b) gniazda wykowe w kuchni: 1,2m

c) dla podwójnych i na wys. 1,2m

d) dla zwykłych na wys. 0,6m

e) dla instalacji wychyłowej 2,20m, kłkka 1,80m

f) czaska instalacyjna dla kuchni: kłkka 1,80m

g) gniazda elektryczne i wtyki 1,20m

h) w pokójkach i korytarzach na wys. 0,2m

i) tablica mieszczona na wys. 1,80m, tablica multimedialna z gniazdem na wys. 0,2m