


# OSIEDLE PROMIENNA III

+48 536 267 686  
www.mazovidevelopment.pl

PROJEKT PRACU BUDYNKÓW MIESZKALNYCH WIELORODZINNYCH Z UMIESZCZENIEM USŁUG NA PARTERZE W JEDNYM Z NICH, Z GARAŻAMI PODZIEMNYMI, BUDYNKAMI KOTŁOWNI W CZĘŚCI PODZIEMNEJ, PROMIENNA III<sup>PRZY UL. PROMIENNEJ W MARIKACH NA DZ. EW. NR 471, 481, 45, 44, 43, 42, 313 Z OBR. 03-09 (ETAP 2) W RAMACH ZAŁOŻENIA POLEGAJĄCEGO NA BUDOWIE DWÓCH BUDYNKÓW MIESZKALNYCH WIELORODZINNYCH Z GARAŻAMI PODZIEMNYMI I BUDYNKIEM KOTŁOWNI W CZĘŚCI PODZIEMNEJ, PROMIENNA I<sup>PRZY ULICY PROMIENNEJ W MARIKACH, NA DZIAŁKACH EW. NR 462, 472, 485, 487 Z OBR. 03-09 (ETAP 1) I ZAŁOŻENIA POLEGAJĄCEGO NA BUDOWIE PRĘCU BUDYNKÓW MIESZKALNYCH WIELORODZINNYCH Z UMIESZCZENIEM USŁUG W JEDNYM Z NICH, Z GARAŻAMI PODZIEMNYMI, BUDYNKAMI KOTŁOWNI W CZĘŚCI PODZIEMNEJ, PROMIENNA III<sup>PRZY UL. PROMIENNEJ W MARIKACH NA DZ. EW. NR 471, 481, 45, 44, 43, 42, 313 Z OBR. 03-09 (ETAP 2).</sup></sup></sup>

## PLAN SYTUACYJNY

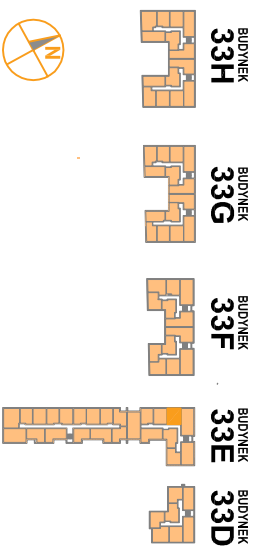

PIĘTRO +1

## MIESZKANIE 33E.17

LICZBA POKOI | POWIERZCHNIA UŻYTKOWA | WYSOKOŚĆ (w stanie surowym/pełnym)  
**2** | **40,09 m<sup>2</sup>** | 2,69 m

### WYKAZ POWIERZCHNI POMIĘSZCZEŃ




1. HOL 4,04 m<sup>2</sup>
2. SALON Z AN. KUCHENNYM 19,78 m<sup>2</sup>
3. SYPIALNIA 11,62 m<sup>2</sup>
4. ŁAZIENKA 4,65 m<sup>2</sup>
5. BALKON 5,04 m<sup>2</sup>

LOKAL NR 33E.17 SKŁADA SIĘ Z DWÓCH IZB, PRZEDPOKOJU I ŁAZIENKI

MAZAOVIA DEVELOPMENT Sp. z o. o. Sp. K.  
ul. Kościuszki 43, 05-270 Marki  
www.mazovidevelopment.pl



**creative design**  
projekt architektoniczny • aranżacje wnętrz  
A3 Creative Design  
03-187 Warszawa, ul. Pancerna 10/42  
tel.: +48 503 092 960 e-mail: a3creative@design@o2.pl

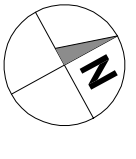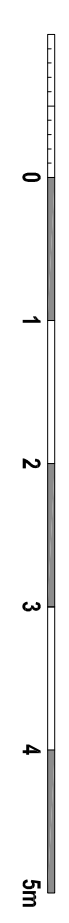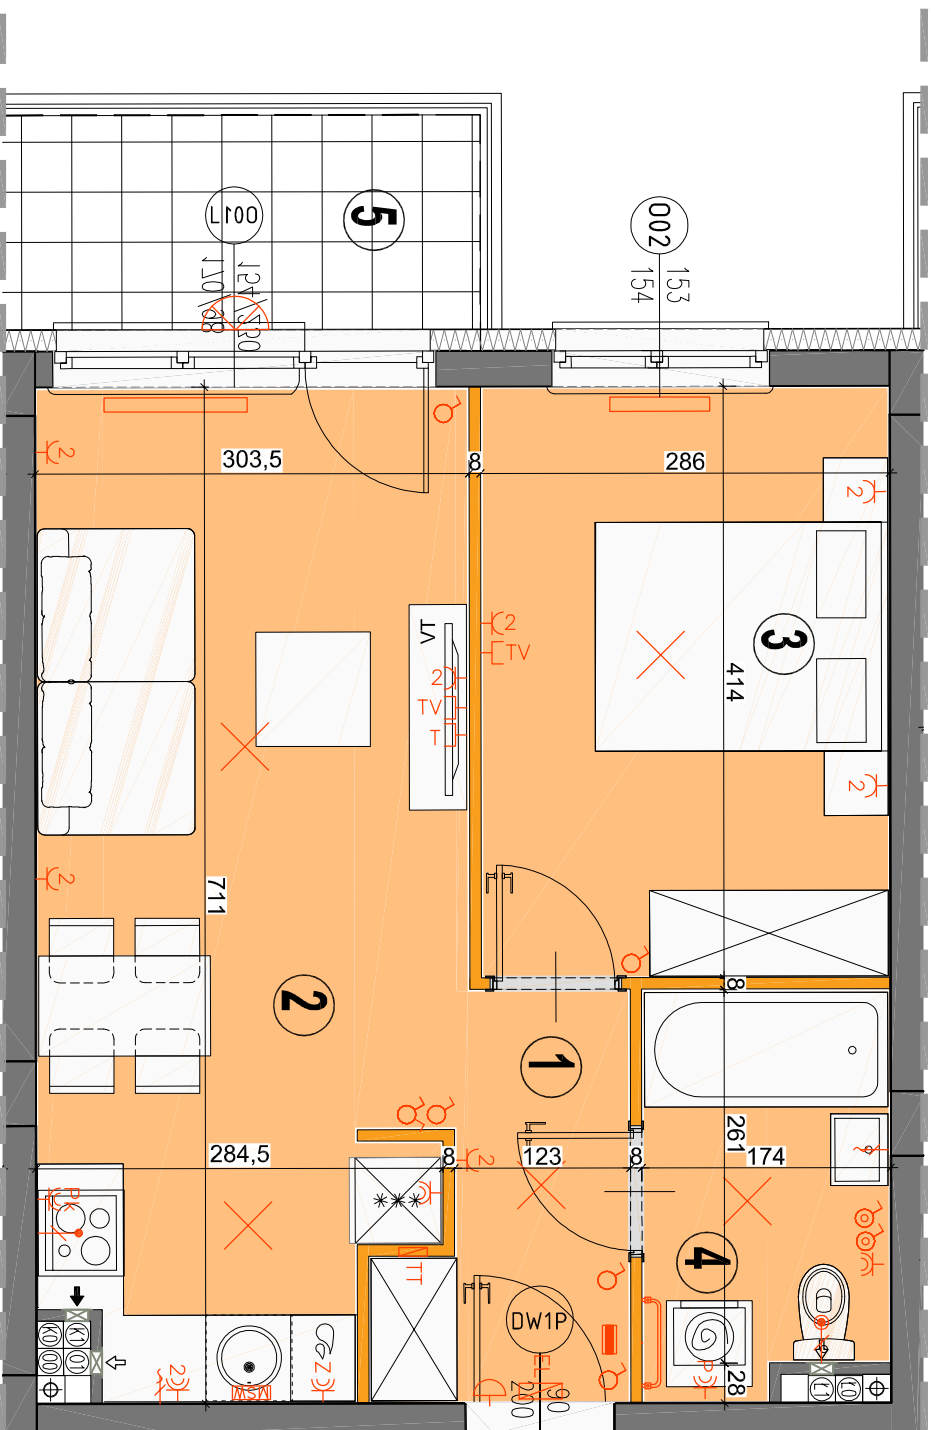

- ściany nierozbieralne
- ściany rozbieralne
- pión kanalizacyjny
- pión wentylacyjny - kuchnia / łazienka
- pión wentylacyjny - okap kuchenny
- tablica elektryczna natynkowa
- tablica teletechniczna
- łącznik oświetleniowy 1-liniowy
- łącznik oświetleniowy 2-liniowy
- łącznik schodowy
- łącznik byzgoszczelny
- domofon
- dzwonek
- wypust oświetleniowy sufitowy
- wypust oświetleniowy ścienny
- wypust ścienny okap wentylator
- wypust ścienny pod pojedynczą/podwójną gniazdo wyczołowe
- gniazdo TV/RADIO
- gniazdo 1x AR45
- wypust oświetlenia balkoniu
- grzejnik
- grzejnik łazienkowy

Wysokość instalowania osprzętu elektrycznego:  
a) gniazdek na wys. 1,2m  
b) gniazda wyczołowe w kuchni: 1,2m  
c) di podwójne/tryple na wys. 1,2m  
d) dla zmywarki na wys. 0,6m  
e) dla instalacji wyczołowej 2,20m, kuchenka 1,80m  
f) zraszacz instalacyjny dla kuchni: 1,20m, 1,50m  
g) di w pokoiach i korytarzach na wys. 0,2m  
h) dla łazienki mieszkanowa na wys. 1,80m, tablica multimedialna z gniazdem na wys. 0,2m

**KARTA KATALOGOWA JEST ZAŁĄCZNIKIEM DO UMOWY.**  
Powierzchnia liczona wg normy PN-ISO 9836:1997 w stanie wykończonym. Suma powierzchni wszystkich pomieszczeń = powierzchnia użytkowa lokali. Wymiary podane są w stanie surowym. Wymiary i powierzchnie mogą ulec nieznaczny zmianom. Instalacje oraz urządzenia elektryczne, sanitarne i drzwi wewnętrzne nie stanowią wyposażenia lokali. Przedstawiono przykładowe rozmieszczenie urządzeń sanitarnych i kuchennych. Proszę przed rozpoczęciem prac budowlanych skontaktować się z biurem projektowym. Zmiany i poprawki w projekcie budowlanym nie stanowią części projektu. 

**LEGENDA OPISU OKNA:**  
Sm - szerokość w świetle muru  
Hm - wysokość w świetle muru  
zależności od technologii okien.  
Hp = wysokość parapetu od wykończonej podłogi