


OSIEDLE PROMIENNA III

+48 536 267 686
www.mazovidevelopment.pl

PROJEKT PRACU BUDYNKÓW MIESZKALNYCH WIELORODZINNYCH Z UMIESZCZENIEM USŁUG NA PARTERZE W JEDNYM Z NICH, Z GARAŻAMI PODZIEMNYMI, BUDYNKAMI KOTŁOWNI W CZĘŚCI PODZIEMNEJ, PROMIENNA III PRZY UL. PROMIENNA W MARIACH NA DZ. EW. NR 471, 461, 45, 44, 43, 42, 313 Z OBR. 03-09 (ETAP 2) W RAMACH ZAŁOŻENIA POLEGAJĄCEGO NA BUDOWIE DWÓCH BUDYNKÓW MIESZKALNYCH WIELORODZINNYCH Z GARAŻAMI PODZIEMNYMI I BUDYNKIEM KOTŁOWNI W CZĘŚCI PODZIEMNEJ, PROMIENNA I PRZY ULICY PROMIENNA W MARIACH, NA DZIAŁKACH EW. NR 462, 472, 485, 487 Z OBR. 03-09 (ETAP 1) I ZAŁOŻENIA POLEGAJĄCEGO NA BUDOWIE PRACU BUDYNKÓW MIESZKALNYCH WIELORODZINNYCH Z UMIESZCZENIEM USŁUG W JEDNYM Z NICH, Z GARAŻAMI PODZIEMNYMI, BUDYNKAMI KOTŁOWNI W CZĘŚCI PODZIEMNEJ, PROMIENNA III PRZY UL. PROMIENNA W MARIACH NA DZ. EW. NR 471, 461, 45, 44, 43, 42, 313 Z OBR. 03-09 (ETAP 2).

PLAN SYTUACYJNY

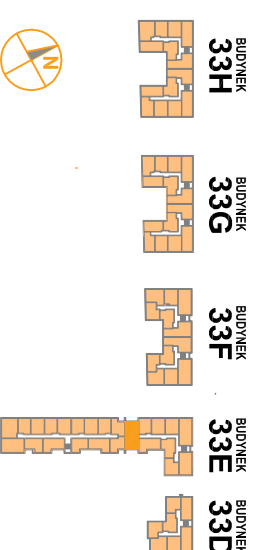

PIĘTRO +2

MIESZKANIE 33E.23

LICZBA POKOI | POWIERZCHNIA UŻYTKOWA | WYSOKOŚĆ (w stanie surowym/pełnym)
3 | **66,79 m²** | **2,69 m**

WYKAZ POWIERZCHNI POMIESZCZEŃ

1. HOL	8,82 m ²
2. SALON	19,29 m ²
3. KUCHNIA	10,52 m ²
4. SYPIALNIA	10,94 m ²
5. SYPIALNIA	10,68 m ²
6. LAZIENKA	4,97 m ²
7. WC	1,57 m ²
8. BALKON	7,39 m ²
9. BALKON	7,39 m ²



LOKAL NR 33E.23 SKŁADA SIĘ Z TRZECH IZB, KUCHNI, PRZEDPOKOJU, ŁAZIENKI I WC



MAZOVIA DEVELOPMENT Sp. z o. o. Sp. K.
ul. Kościuszki 43, 05-270 Marki
www.mazovidevelopment.pl



A3 Creative Design
03-187 Warszawa, ul. Pancera 10/42
tel.: +48 503 092 960 e-mail: a3creative@creative-design.pl

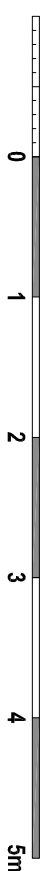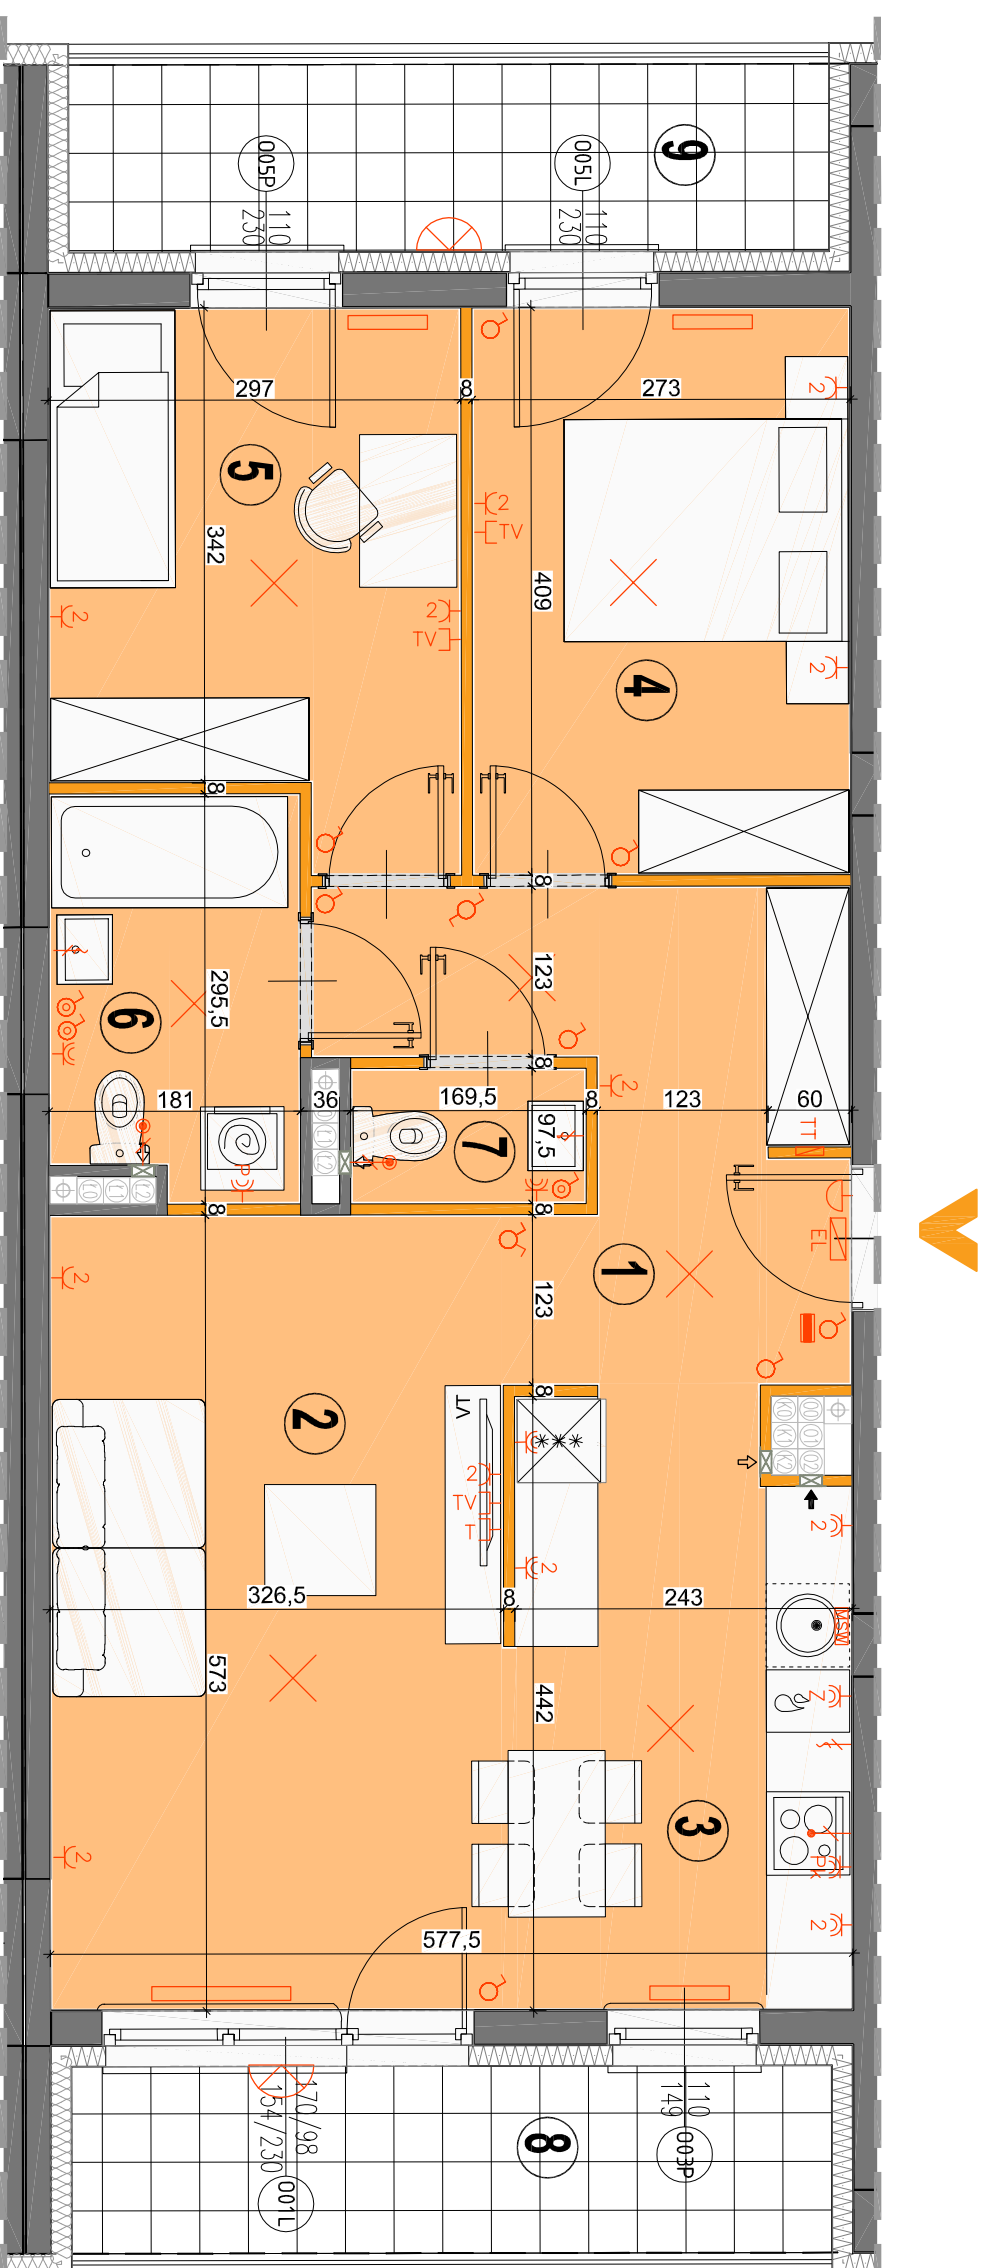

LEGENDA OPISU OKNA:
Sm - szerokość w świetle muru * Szerokość i wysokość okien mogą ulec nieznanym zmianom, w zależności od technologii okien.
Hm - wysokość w świetle muru
Hp = wysokość parapetu od wykończonej podłogi

- ściany nierozbieralne
- ściany rozbieralne
- plan kanalizacji sanitarnej
- plan wentylacyjny - kuchnia / łazienka
- plan wentylacyjny - okap kuchenny
- tablica elektryczna natynkowa
- tablica teleinformatyczna
- łącznik oświetleniowy 1-liniowy
- łącznik oświetleniowy 2-liniowy
- łącznik schodowy
- łącznik przyszyty
- domofon
- dzwonek
- wypust oświetleniowy sufitowy
- wypust oświetleniowy ścienny
- wypust ścienny okap wentylator
- wypust ścienny pod pojeźdźczą/podłogę
- gniazdo wyczkowe bryzgoszczelne
- gniazdo TV/RADIO
- wypust oświetlenia balkon
- grzejnik
- grzejnik łazienkowy

Wysokość instalowania oszklonej elektrycznej:
a) gniazdek na wys. 1,2m
b) gniazdek wyczkowych w kuchni: 1,2m
c) gniazdek wyczkowych w łazience: 1,2m
d) podłogowe: 0,05m
e) dla zmywarki: 0,6m
f) dla instalacji wyczkowej: 2,20m, kłódka 1,80m
g) dla instalacji wyczkowej: 1,20m, kłódka 1,20m
h) w pokojach i korytarzach na wys. 0,2m
i) tablica mieszczona na wys. 1,80m, tablica multimedialna z gniazdem na wys. 0,3m

KARTA KATALOGOWA JEST ZAŁĄCZNIKIEM DO UMOWY.
Powierzchnia liczona wg normy PN-ISO 9836:1997 w stanie wykończonym. Suma powierzchni wszystkich pomieszczeń = powierzchnia użytkowa lokali. Wymiary podane są w stanie surowym. Wymiary i powierzchnie mogą ulec nieznanym zmianom. Instalacje oraz urządzenia elektryczne, sanitarne i drzwi wewnętrzne nie stanowią wyposażenia lokali. Przedstawiono przykładowe rozmieszczenie urządzeń sanitarnych i kuchennych. Prosząc o pozostawienie miejsca na instalację, należy pamiętać o pozostawieniu 20cm. Zdobienia są w zależności od stanu budynku oraz rodzaju instalacji.