


# OSIEDLE PROMIENNA III

+48 536 267 686  
www.mazovidevelopment.pl

PROJEKT PRACU BUDYNKÓW MIESZKALNYCH WIELORODZINNYCH Z UMIESZCZENIEM USŁUG NA PARTERZE W JEDNYM Z NICH, Z GARAŻAMI PODZIEMNYMI, BUDYNKAMI KOTŁOWNI W CZĘŚCI PODZIEMNEJ, PROMIENNA III PRZY UL. PROMIENNA W MARIACH NA DZ. EW. NR 471, 461, 45, 44, 43, 42, 313 Z OBR. 03-09 (ETAP 2) W RAMACH ZAŁOŻENIA POLEGAJĄCEGO NA BUDOWIE DWÓCH BUDYNKÓW MIESZKALNYCH WIELORODZINNYCH Z GARAŻAMI PODZIEMNYMI I BUDYNKIEM KOTŁOWNI W CZĘŚCI PODZIEMNEJ, PROMIENNA I PRZY ULICY PROMIENNA W MARIACH, NA DZIAŁKACH EW. NR 462, 472, 485, 487 Z OBR. 03-09 (ETAP 1) I ZAŁOŻENIA POLEGAJĄCEGO NA BUDOWIE PRĘCU BUDYNKÓW MIESZKALNYCH WIELORODZINNYCH Z UMIESZCZENIEM USŁUG W JEDNYM Z NICH, Z GARAŻAMI PODZIEMNYMI, BUDYNKAMI KOTŁOWNI W CZĘŚCI PODZIEMNEJ, PROMIENNA III PRZY UL. PROMIENNA W MARIACH NA DZ. EW. NR 471, 461, 45, 44, 43, 42, 313 Z OBR. 03-09 (ETAP 2).

## PLAN SYTUACYJNY

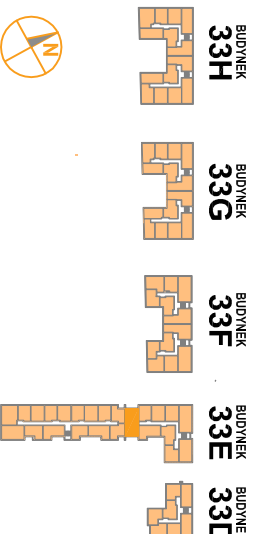

PIĘTRO +2

**MIESZKANIE 33E.23** budynek nr mieszkania

LICZBA POKOI | POWIERZCHNIA UŻYTKOWA | WYSOKOŚĆ (w stanie deweloperskim)  
**3** | **66,79 m<sup>2</sup>** | **2,69 m**

### WYKAZ POWIERZCHNI POMIESZCZEŃ


1. HOL	8,82 m <sup>2</sup>
2. SALON	19,29 m <sup>2</sup>
3. KUCHNIA	10,52 m <sup>2</sup>
4. SYPIALNIA	10,94 m <sup>2</sup>
5. SYPIALNIA	10,68 m <sup>2</sup>
6. LAZIENKA	4,97 m <sup>2</sup>
7. WC	1,57 m <sup>2</sup>
8. BALKON	7,39 m <sup>2</sup>
9. BALKON	7,39 m <sup>2</sup>

LOKAL NR 33E.23 SKŁADA SIĘ Z TRZECH IZB, KUCHNI, PRZEDPOKOJU, ŁAZIENKI I WC



MAZOVIA DEVELOPMENT Sp. z o. o. Sp. K.  
ul. Kościuszki 43, 05-270 Marki  
www.mazovidevelopment.pl

**creative design**  
projekt architektoniczny • aranżacje wnętrz  
A3 Creative Design  
03-187 Warszawa, ul. Pancera 10/42  
tel.: +48 503 092 960 e-mail: a3creative@design02.pl

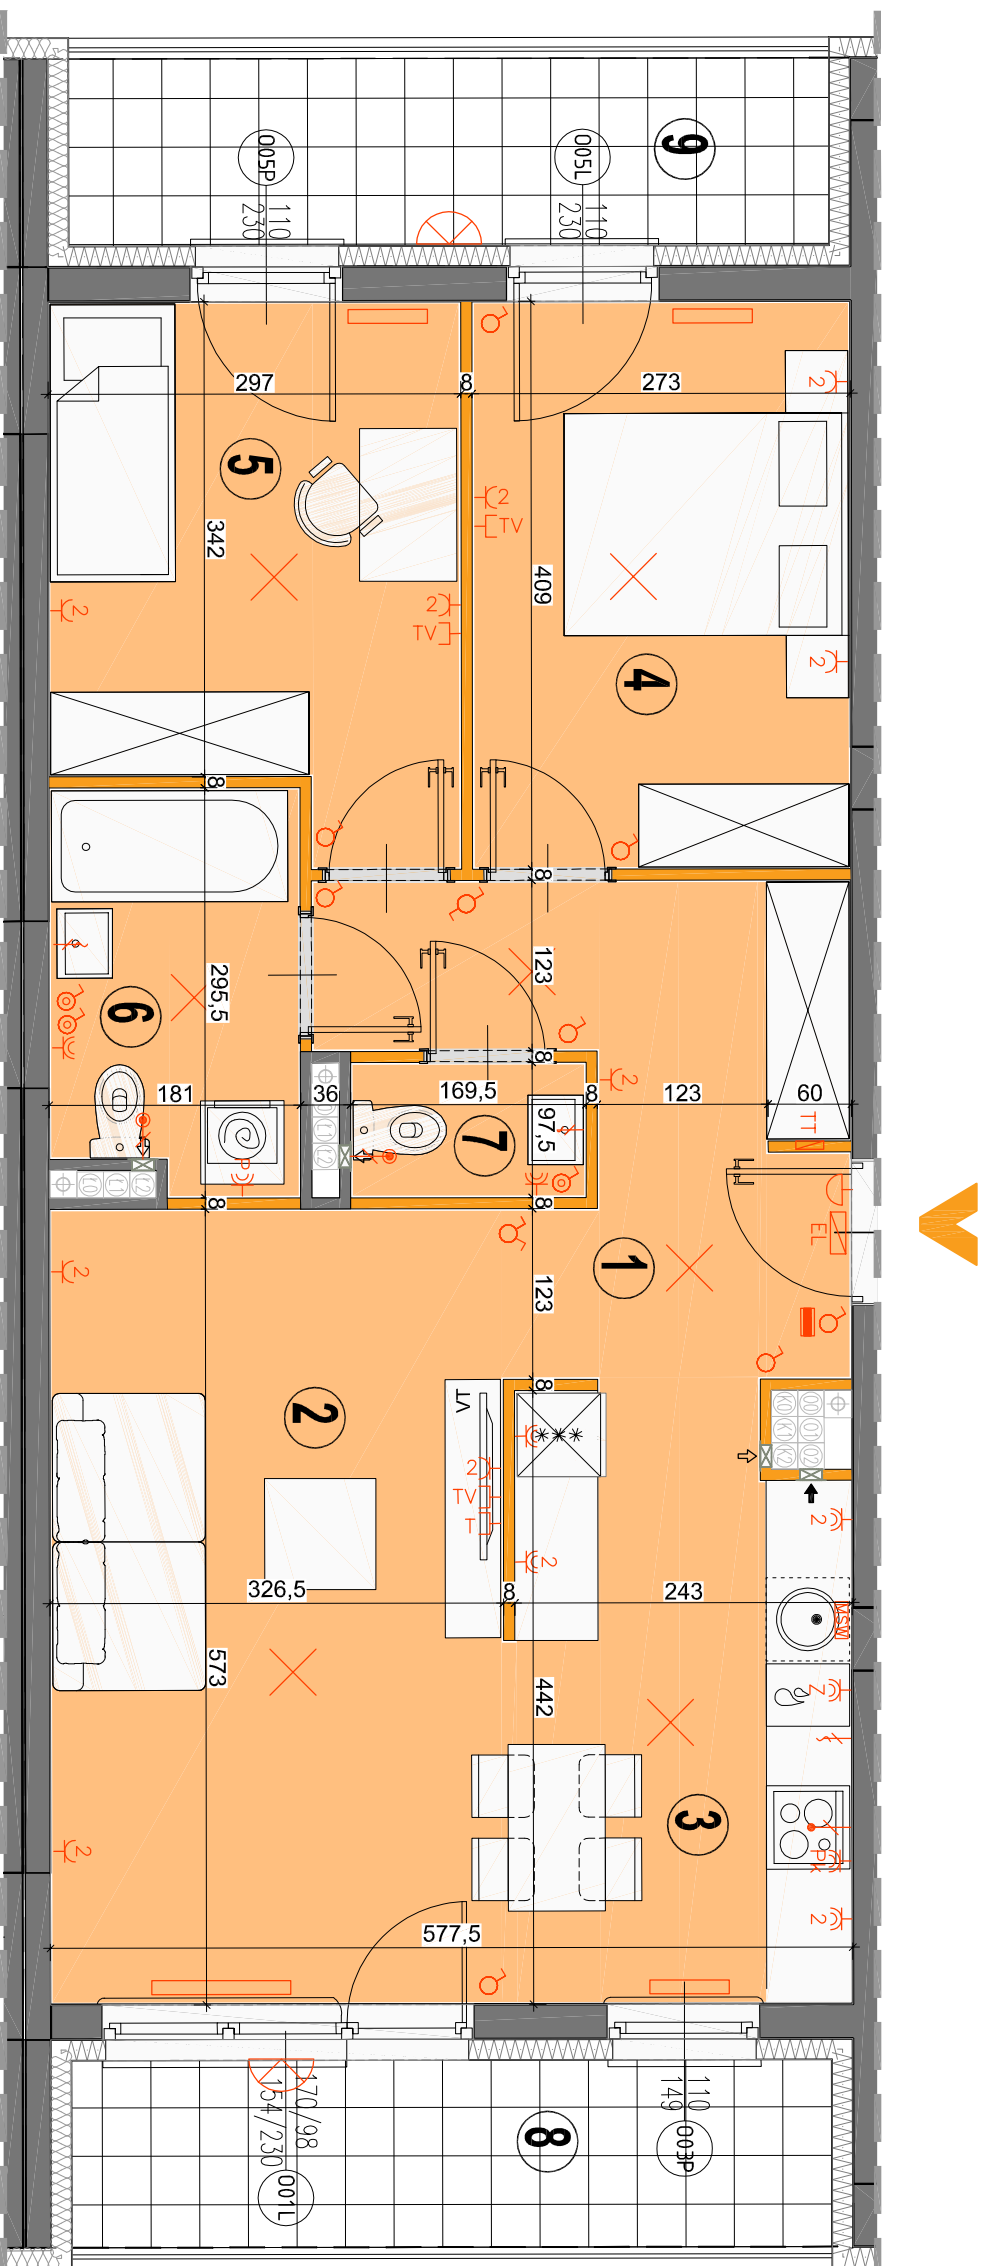

#### LEGENDA OPISU OKNA:

Sm - szerokość w świetle muru \* Szerokości i wysokości okien mogą zależeć od technologii okien.  
Hm - wysokość w świetle muru  
Hp = wysokość parapetu od wykończonej podłogi

Wysokość instalowania osprzętu elektrycznego:

- a) gniazdek na wys. 1,2m
- b) gniazdek wyciskowych w kuchni na wys. 1,2m
- c) di podświetlenia na wys. 1,2m
- dla zmywarki na wys. 0,6m
- dla instalacji wyciskowej 2,20m, kuchenki 1,80m
- przekaźnik instalacyjny dla kuchni na wys. 1,20m
- di w pokojach i korytarzach na wys. 0,2m
- e) tablica mieszkaniowa na wys. 1,80m, tablica multimedialna z gniazdem na wys. 0,3m

#### KARTA KATALOGOWA JEST ZAŁĄCZNIKIEM DO UMOWY.

Powierzchnia liczona wg normy PN-ISO 9836:1997 w stanie wykończonym. Suma powierzchni wszystkich pomieszczeń = powierzchnie użytkowe lokali. Wybory podane są w stanie surowym. Wybitary i powierzchnie mogą ulec nieznacznej zmianie. Instalacje oraz urządzenia elektryczne, sanitarne i drzwi wewnętrzne nie stanowią wyposażenia lokali. Przedstawiono przykładowe rozmieszczenie urządzeń sanitarnych i kuchennych. Rodzaje podłóg, drzwi i okien mogą się różnić. Wyposażenie pomieszczeń podlega zmianom. Zależności od technologii okien.

ściany nierozbielane  
ściany rozbielane  
pion kanalizacyjny  
sanitarnej

pion wentylacyjny - kuchnia / łazienka  
pion wentylacyjny - okap kuchenny  
tablica elektryczna natynkowa  
tablica telekomunikacyjna

łęcznik oświetleniowy 1-łięgowy  
łęcznik oświetleniowy 2-łięgowy  
łęcznik schodowy  
łęcznik przygłoszający  
domofon  
dzwonek  
wypust oświetleniowy sufitowy  
wypust oświetleniowy ścienny

wypust ścienny okap wentylator  
wypust ścienny pod pojeżdżacz/podjeżdżnię  
gniazdo wyciskowe bryzgoszczelne

gniazdo TV/RADIO  
wypust oświetlenia balkonowego  
grzejnik  
grzejnik łazienkowy