


OSIEDLE PROMIENNA III

+48 536 267 686
www.mazovidevelopment.pl

PROJEKT PRACU BUDYNKÓW MIESZKALNYCH WIELORODZINNYCH Z UMIESZCZENIEM USŁUG NA PARTERZE W JEDNYM Z NICH, Z GARAŻAMI PODZIEMNYMI, BUDYNKAMI KOTŁOWNI W CZĘŚCI PODZIEMNEJ, PROMIENNA III PRZY UL. PROMIENNEJ W MARIKACH NA DZ. EW. NR 4711, 4611, 45, 44, 43, 42, 3713 Z OBR. 03-09 (ETAP 2) W RAMACH ZAŁOŻENIA POLEGAJĄCEGO NA BUDOWIE DWÓCH BUDYNKÓW MIESZKALNYCH WIELORODZINNYCH Z GARAŻAMI PODZIEMNYMI I BUDYNKIEM KOTŁOWNI W CZĘŚCI PODZIEMNEJ, PROMIENNA, I PRZY ULICY PROMIENNEJ W MARIKACH, NA DZIAŁKACH EW. NR 4612, 4712, 4815, 4817 Z OBR. 03-09 (ETAP 1) I ZAŁOŻENIA POLEGAJĄCEGO NA BUDOWIE PRACU BUDYNKÓW MIESZKALNYCH WIELORODZINNYCH Z UMIESZCZENIEM USŁUG W JEDNYM Z NICH, Z GARAŻAMI PODZIEMNYMI, BUDYNKAMI KOTŁOWNI W CZĘŚCI PODZIEMNEJ, PROMIENNA III PRZY UL. PROMIENNEJ W MARIKACH NA DZ. EW. NR 4711, 4611, 45, 44, 43, 42, 3713 Z OBR. 03-09 (ETAP 2).

PLAN SYTUACYJNY

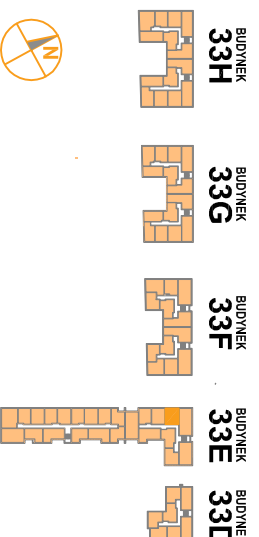

PIĘTRO +2

MIESZKANIE 33E.26

budynek nr mieszkania

LICZBA POKOI | POWIERZCHNIA UŻYTKOWA | WYSOKOŚĆ (w stanie deweloperskim)
2 | **39,97 m²** | **2,69 m**

WYKAZ POWIERZCHNI POMIESZCZEŃ


1. HOL 4,04 m²
2. SALON Z AN. KUCHENNYM 19,66 m²
3. SYPIALNIA 11,62 m²
4. ŁAZIENKA 4,65 m²
5. BALKON 5,04 m²

LOKAL NR 33E.26 SKŁADA SIĘ Z DWÓCH IZB, PRZEDPOKOJU I ŁAZIENKI

MAZAOVIA DEVELOPMENT Sp. z o. o. Sp. K.
ul. Kościuszki 43, 05-270 Marki
www.mazovidevelopment.pl



creative design
projekt architektoniczny • aranżacje wnętrz
A3 Creative Design
03-187 Warszawa, ul. Pancerna 10/42
tel.: +48 503 092 960 e-mail: a3creative@design@o2.pl

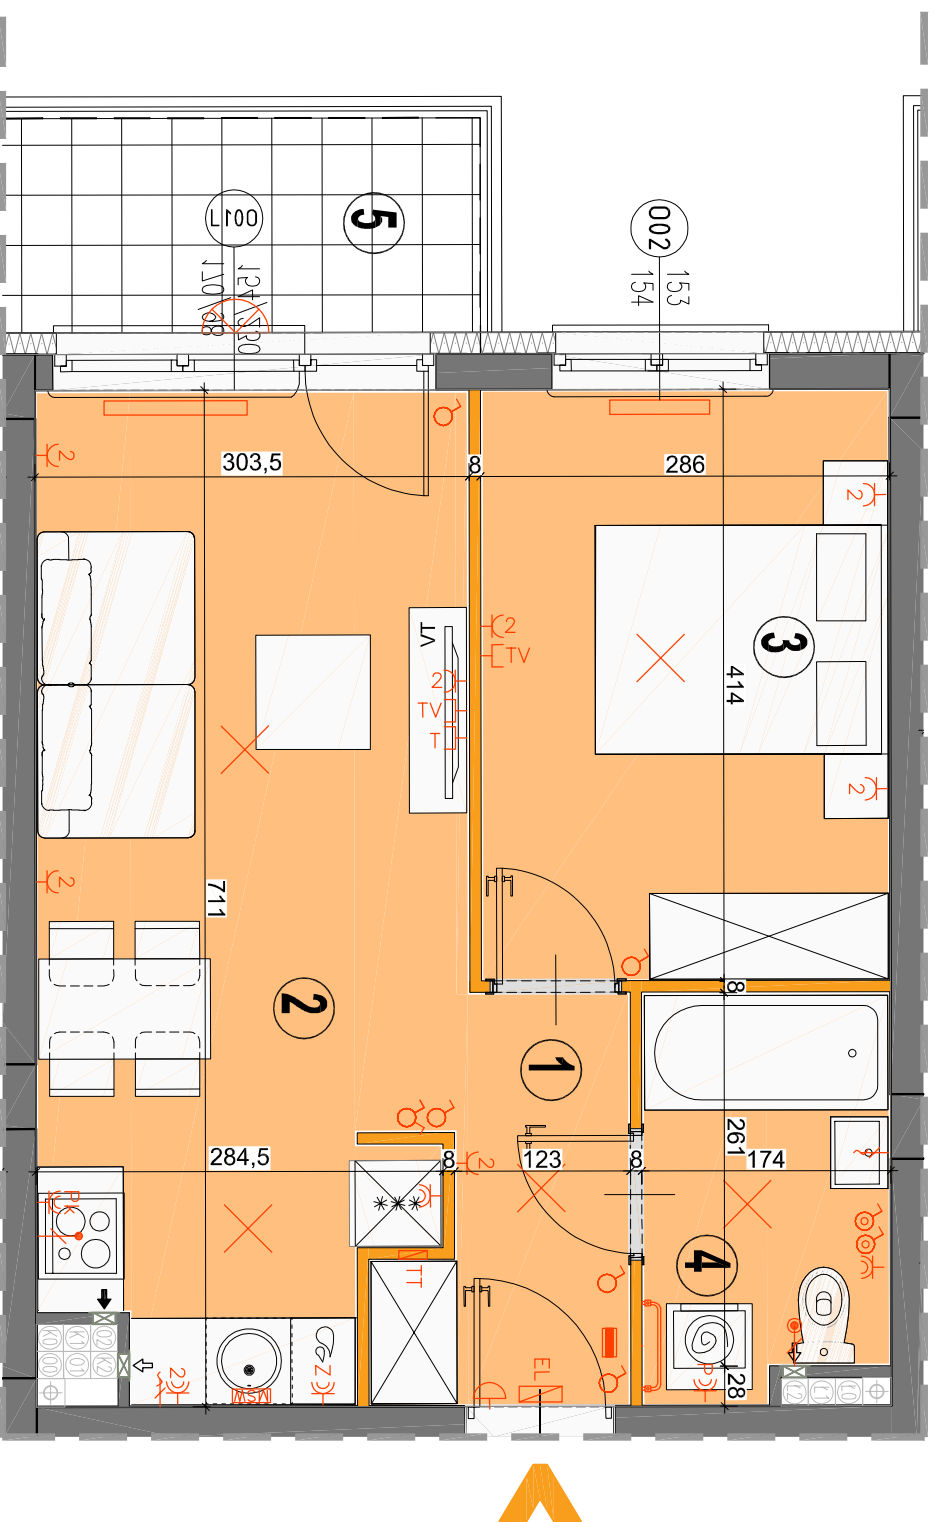

LEGENDA OPISU OKNA:

Sm - szerokość w świetle muru
Hm - wysokość w świetle muru
Hp - wysokość parapetu od wykończonej podłogi

* Szerokości i wysokości okien mogą ulec nieznamytnym zmianom, w zależności od technologii okien.

Wysokość instalowania oszklętu elektrycznego:

- a) wyciągnięty na wys. 1,2m
- b) gniazda wykłowe w kuchni: 1,2m
- c) dla podłóg: 1,2m
- d) dla podłóg: 1,2m
- e) dla zmywarki: 0,6m
- f) dla instalacji wyciągowej: 2,20m, kłaska 1,80m
- g) przekaźnik instalacyjny dla kuchni: 1,2m
- h) d) w pokoiach i korytarzach na wys. 0,2m
- e) tablica mieszkanowa na wys. 1,80m, tablica multimedialna z gniazdem na wys. 0,2m

KARTA KATALOGOWA JEST ZAŁĄCZNIKIEM DO UMOWY.

Powierzchnia liczona wg normy PN-ISO 9836:1997 w stanie wykończonym. Suma powierzchni wszystkich pomieszczeń = powierzchnia użytkowa lokalu. Wymiary podane są w stanie surowym. Wymiary i powierzchnie mogą ulec nieznamytnym zmianom. Instalacje oraz urządzenia elektryczne, sanitarne i drzwi wewnętrzne nie stanowią wyposażenia lokalu. Przedstawiono przykładowe rozmieszczenie urządzeń sanitarnych i kuchennych. Producent, rodzaj, kolor i sposób montażu urządzeń sanitarnych i kuchennych należy uzgodnić z Zam. Zabrano się ingerencji w obrębny nośny budynek oraz szczyty instalacyjno-

- ściany nierozdzielane
- ściany rozdzielane
- pión kanalizacyjny
- pión kanalizacyjny sanitarny
- pión wentylacyjny - kuchnia / łazienka
- pión wentylacyjny - okap kuchenny
- tablica elektryczna natynkowa
- tablica teletechniczna
- łącznik oświetleniowy 1-liniowy
- łącznik oświetleniowy 2-liniowy
- łącznik schodowy
- łącznik byzgoszczelny
- domofon
- dzwonek
- wypust oświetleniowy sufitowy
- wypust oświetleniowy ścienny
- wypust ścienny okap wentylator
- wypust ścienny pod połydnycalpodłogine
- gniazdo wyczkowe byzgoszczelne
- gniazdo TV/RADIO
- wypust oświetlenia balkoniu
- grzejnik
- grzejnik łazienkowy