


OSIEDLE PROMIENNA III

+48 536 267 686
www.mazovidevelopment.pl

PROJEKT PRACU BUDYNKÓW MIESZKALNYCH WIELORODZINNYCH Z UMIESZCZENIEM USŁUG NA PARTERZE W JEDNYM Z NICH, Z GARAŻAMI PODZIEMNYMI, BUDYNKAMI KOTŁOWNI W CZĘŚCI PODZIEMNEJ, PROMIENNA III^{PRZY UL. PROMIENNEJ W MARRAKACH NA DZ. EW. NR 4711, 4611, 45, 44, 43, 42, 3713 Z OBR. 03-09 (ETAP 2) W RAMACH ZAŁOŻENIA POLEGAJĄCEGO NA BUDOWIE DWÓCH BUDYNKÓW MIESZKALNYCH WIELORODZINNYCH Z GARAŻAMI PODZIEMNYMI I BUDYNKIEM KOTŁOWNI W CZĘŚCI PODZIEMNEJ, PROMIENNA III^{PRZY ULICY PROMIENNEJ W MARRAKACH, NA DZIAŁKACH EW. NR 4612, 4712, 4815, 4817 Z OBR. 03-09 (ETAP 1) I ZAŁOŻENIA POLEGAJĄCEGO NA BUDOWIE PRACU BUDYNKÓW MIESZKALNYCH WIELORODZINNYCH Z UMIESZCZENIEM USŁUG W JEDNYM Z NICH, Z GARAŻAMI PODZIEMNYMI, BUDYNKAMI KOTŁOWNI W CZĘŚCI PODZIEMNEJ, PROMIENNA III^{PRZY UL. PROMIENNEJ W MARRAKACH NA DZ. EW. NR 4711, 4611, 45, 44, 43, 42, 3713 Z OBR. 03-09 (ETAP 2).}}}

PLAN SYTUACYJNY

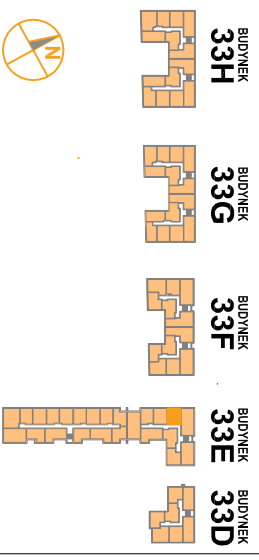

PIĘTRO +2

MIESZKANIE 33E.26 budynek nr mieszkania

LICZBA POKOI | POWIERZCHNIA UŻYTKOWA | WYSOKOŚĆ (w stanie deweloperskim)
2 | **39,97 m²** | **2,69 m**

WYKAZ POWIERZCHNI POMIESZCZEŃ


- HOL 4,04 m²
- SALON Z AN. KUCHENNYM 19,66 m²
- SYPIALNIA 11,62 m²
- ŁAZIENKA 4,65 m²
- BALKON 5,04 m²

LOKAL NR 33E.26 SKŁADA SIĘ Z DWÓCH IZB, PRZEDPOKOJU I ŁAZIENKI

MAZAOVIA DEVELOPMENT Sp. z o. o. Sp. K.
ul. Kościuszki 43, 05-270 Marki
www.mazovidevelopment.pl



creative design
projektowanie architektoniczne • aranżacje wnętrz
A3 Creative Design
03-187 Warszawa, ul. Pancerna 10/42
tel.: +48 503 092 960 e-mail: a3creative@design@o2.pl

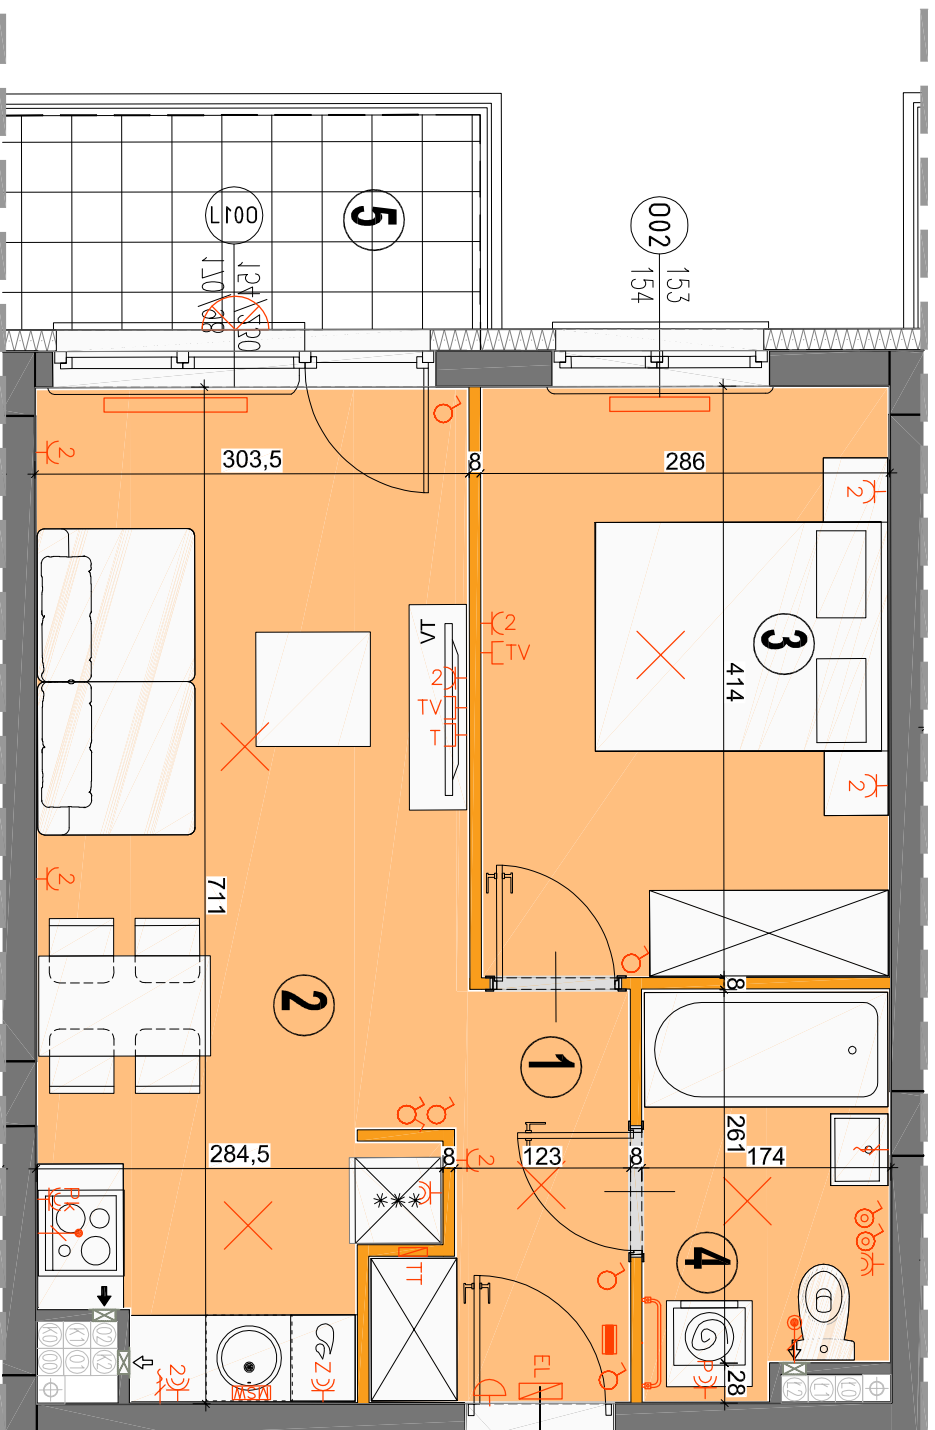

LEGENDA OPISU OKNA:
Sm - szerokość w świetle muru * Szerokości i wysokości okien mogą ulec nieznamytnym zmianom, w zależności od technologii okien.
Hm - wysokość w świetle muru
Hp = wysokość parapetu od wykończonej podłogi

- ściany nierozbieralne
- ściany rozbieralne
- pión kanalizacyjny
- sanitarna
- pión wentylacyjny - kuchnia / łazienka
- pión wentylacyjny - okap kuchenny
- tablica elektryczna natynkowa
- tablica teletechniczna
- łącznik oświetleniowy 1-liniowy
- łącznik oświetleniowy 2-liniowy
- łącznik schodowy
- łącznik byzgoszczelny
- domofon
- dzwonek
- wypust oświetleniowy sufitowy
- wypust oświetleniowy ścienny
- wypust ścienny okap wentylator
- pojemniczalopodwójne gniazdo wyczkowe byzgoszczelne
- gniazdo TV/RADIO
- gniazdo 1x ARJ45
- wypust oświetlenia balkoniu
- grzejnik
- grzejnik łazienkowy

Wysokość instalowania oszpechtu elektrycznego:
a) gniazdek na wys. 1,2m
b) gniazdek w kuchni na wys. 1,2m
c) gniazdek w łazience na wys. 1,2m
d) gniazdek w sypialni na wys. 1,2m
e) gniazdek w salonie na wys. 1,2m
f) gniazdek w przedpokoju na wys. 1,2m
g) gniazdek w korytarzu na wys. 0,2m
h) gniazdek w łazience na wys. 0,2m
i) gniazdek w przedpokoju na wys. 0,2m

KARTA KATALOGOWA JEST ZAŁĄCZNIKIEM DO UMOWY.
Powierzchnia liczona wg normy PN-ISO 9836:1997 w stanie wykończonym. Suma powierzchni wszystkich pomieszczeń = powierzchnia użytkowa lokalu. Wymiary podane są w stanie surowym. Wymiary i powierzchnie mogą ulec nieznamytnym zmianom. Instalacje oraz urządzenia elektryczne, sanitarne i drzwi wewnętrzne nie stanowią wyposażenia lokalu. Przedstawiono przykładowe rozmieszczenie urządzeń sanitarnych i kuchennych. Proszę przed rozpoczęciem prac budowlanych skontaktować się z deweloperem. Proszę pamiętać, że wszelkie zmiany w projekcie i w budownictwie mogą być dokonywane bez zgody projektanta. Zmiany te nie stanowią części projektu i nie są objęte gwarancją. Zmiany te nie stanowią części projektu i nie są objęte gwarancją.