


OSIEDLE PROMIENNA I

+48 536 267 686
www.mazovladevelopment.pl

PROJEKT DWÓCH BUDYNKÓW MIESZKALNYCH
WIELORODZINNYCH Z GARAZAMI PODZIEMNYMI I
BUDYNKIEM KOTŁOWNI W CZĘŚCI PODZIEMNEJ PRZY UL.
PROMIENNEJ W MARKACH, NA DZ. EW. NR 48/2, 49/5 ORAZ
CZĘŚCI DZIAŁEK NR 46 I 47 Z OBR. 0309

PLAN SYTUACYJNY

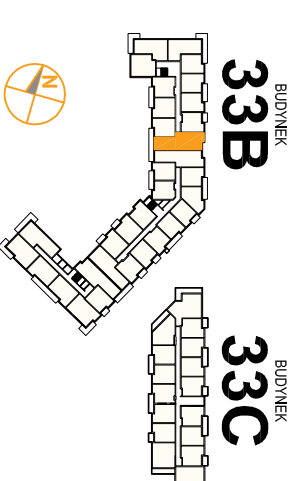

I PIĘTRO

MIESZKANIE 33B.19

LICZBA POKOI | POWIERZCHNIA UŻYTKOWA | WYSOKOŚĆ (w sianie surowcowym)
3 | **66,78 m²** | 2,69 m

WYKAZ POWIERZCHNI POMIESZCZEŃ

1. HOL	9,64 m ²
2. SALON Z ANEKSEM	29,86 m ²
3. SYPIALNIA	10,27 m ²
4. SYPIALNIA	9,35 m ²
5. ŁAZIENKA	4,62 m ²
6. GARDEROBA	3,04 m ²
7. BALKON	6,36 m ²


LOKAL NR 33B.19 SKŁADA SIĘ Z TRZECH
IZB, PRZEDPOKOJU, GARDEROBY I
ŁAZIENKI



MAZAOVIA DEVELOPMENT Sp. z o. o. Sp. K.
ul. Kościuszki 43, 05-270 Marki
www.mazovladevelopment.pl



A3 Creative Design
03-187 Warszawa, ul. Pancera 10/42
tel.: +48 503 092 960 e-mail: a3creative@design@o2.pl

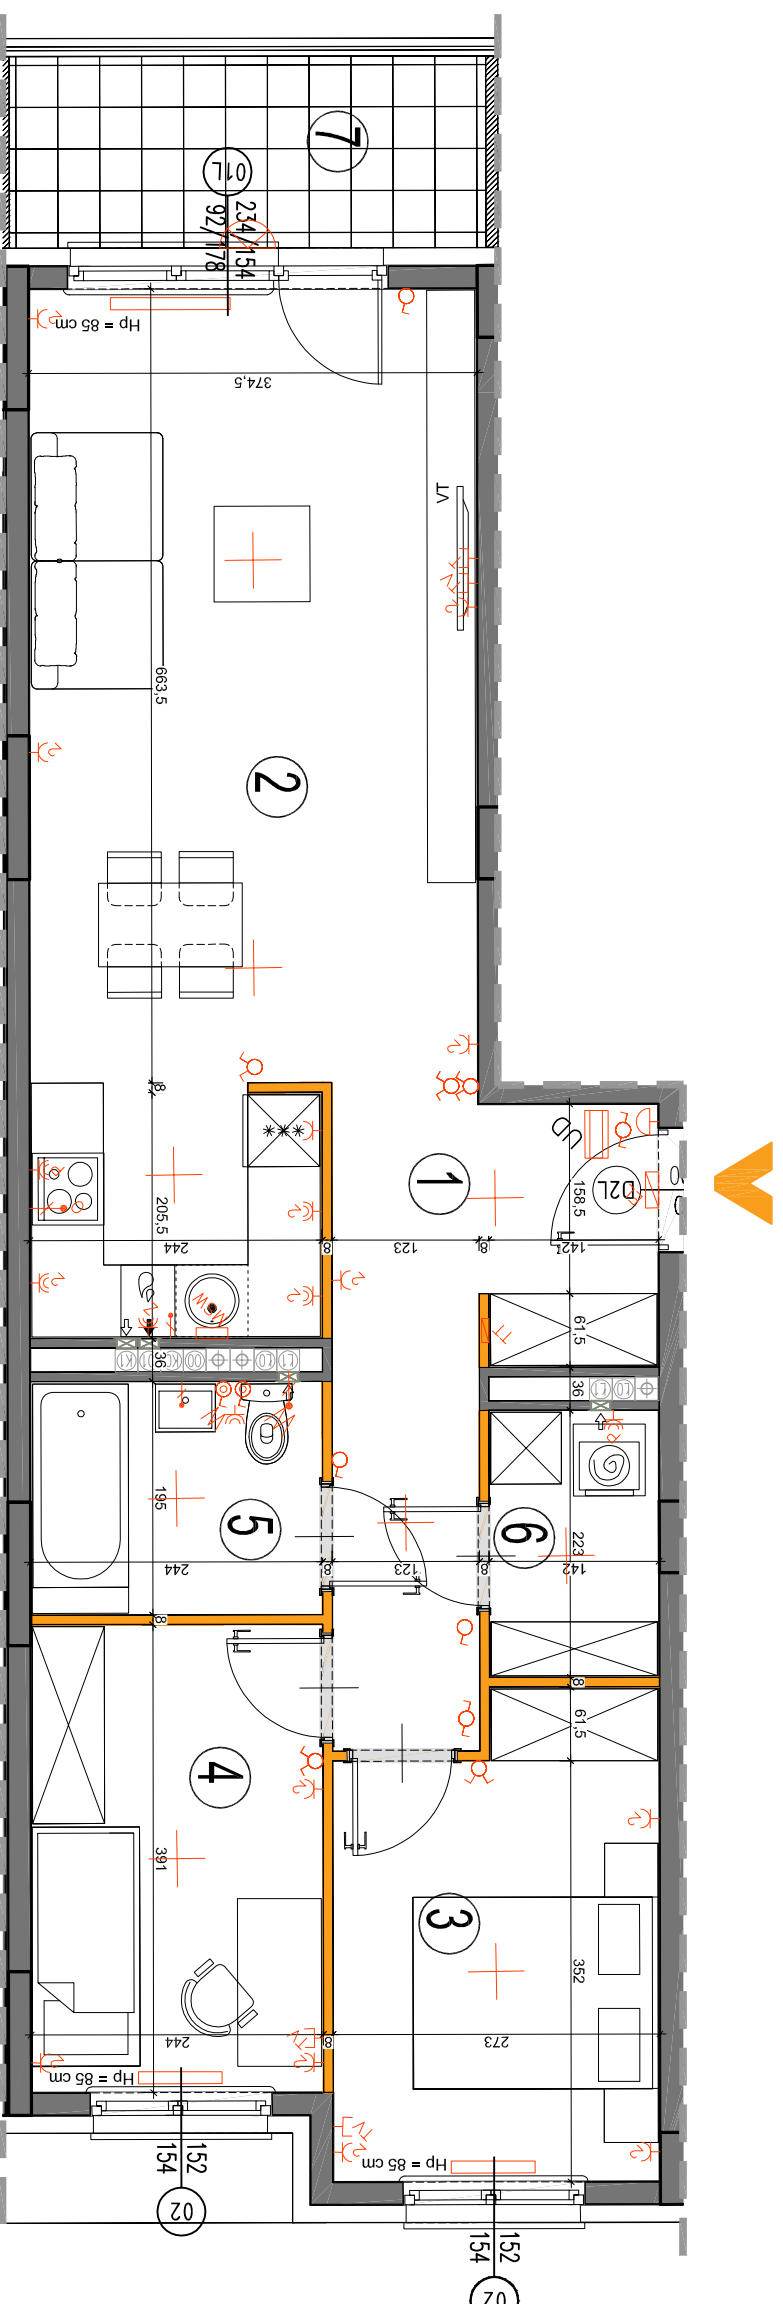

LEGENDA OPISU OKNA:

Sm - szerokość w świetle muru
Hm - wysokość w świetle muru

* Szerokości i wysokości okien mogą ulec
nieznacznym zmianom, w zależności od
technologii okien.

Hp = wysokość parapetu od wykończonej
podłogi

Wysokość instalowania oszklonek elektrycznego:

- a) wygładzi na wys. 1,2m
- b) gniazda wykone w kuchniac: 1,2m
- dla podwójnych: na wys. 1,2m
- dla zwykłych: na wys. 0,6m
- dla instalacji wychłogowej: 2,20m, kłaka 1,80m
- dla instalacji wychłogowej: 2,20m, kłaka 1,80m
- dla instalacji wychłogowej: 2,20m, kłaka 1,80m
- d) w pokoiach i korytarzach na wys. 0,2m
- e) łazienka mieszkanowa na wys. 1,80m, łazienka
multimedialna z gniazdem na wys. 0,3m

KARTA KATALOGOWA JEST ZAŁĄCZNIKIEM DO UMOWY.

Powierzchnia liczona wg normy PN-ISO 9836:1997 w sianie wykończonym.
Suma powierzchni wszystkich pomieszczeń = powierzchnie użytkowe lokali.
Wymiary podane są w sianie surowym. Wymiary i powierzchnie mogą ulec
nieznacznym zmianom. Instalacje oraz urządzenia elektryczne, sanitarne
i drzwi wewnętrzne nie stanowią wyposażenia lokali. Przedstawiono przy-
kładowe rozmieszczenie urządzeń sanitarnych i kuchennych. Rodzaj pod-
łogi i sposób wykończenia ścian, sufitów i balkonów nie jest przedmiotem
Załącznika do umowy. Wymiary i powierzchnie mogą ulec zmianom. Instalacje

