


OSIEDLE PROMIENNA III

+48 512 107 399
www.mazoviadepvelopment.pl

PROJEKT PRZEDSIĘWZIĘCIA BUDOWY WIELKOPŁYTKOWYCH Z WYKONANIEM USŁUG NA PARTERZE W JEDNYM Z NICH, Z GARAŻAMI PODZIEMNYMI, BUDYNKAMI KOTŁOWNI W CZĘŚCI PODZIEMNEJ, PROMIENIA III PRZY UL. PROMIENNA NA DZ. EW. NR 47/1, 48/1, 45, 44, 43, 42, 37/3 Z OBR. 03-09 (ETAP 2) W RAMACH ZAŁOŻENIA POLEGAJĄCEGO NA BUDOWIE DWÓCH BUDYNKÓW MIESZKALNYCH WIELKOPŁYTKOWYCH Z GARAŻAMI PODZIEMNYMI I BUDYNKAMI KOTŁOWNI W CZĘŚCI PODZIEMNEJ, PROMIENIA "F" PRZY ULICY PROMIENNA, W MIASTECZCE NA DZIAŁKACH EW. NR 46/2, 47/2, 48/5, 48/7 Z OBR. 03-09 (ETAP 1) I ZAŁOŻENIA POLEGAJĄCEGO NA BUDOWIE PRZEDSIĘWZIĘCIA WIELKOPŁYTKOWYCH Z WYKONANIEM USŁUG W JEDNYM Z NICH, Z GARAŻAMI PODZIEMNYMI, BUDYNKAMI KOTŁOWNI W CZĘŚCI PODZIEMNEJ, PROMIENIA III PRZY UL. PROMIENNA NA DZ. EW. NR 47/1, 48/1, 45, 44, 43, 42, 37/3 Z OBR. 03-09 (ETAP 2).

PLAN SYTUACYJNY

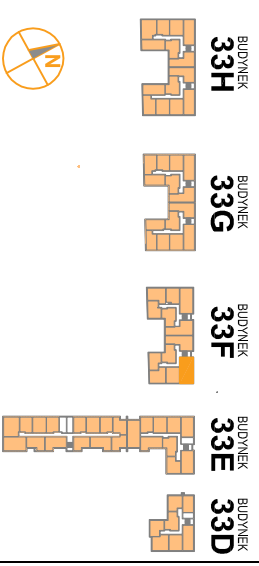

II PIĘTRO

MIESZKANIE 33F.13

LICZBA POKOI | POWIERZCHNIA UŻYTKOWA | WYSOKOŚĆ (w stanie surowcowym)
3 | **63,53 m²** | 2,69 m

WYKAZ POWIERZCHNI POMIĘSZCZEŃ



1. HOL	8,86 m ²
2. KUCHNIA	8,70 m ²
3. SALON	16,28 m ²
4. SYPIALNIA	10,49 m ²
5. SYPIALNIA	14,40 m ²
6. ŁAZIENKA	4,80 m ²
7. BALKON	15,49 m ²

LOKAL NR 33F.13 SKŁADA SIĘ Z TRZECH IZB, PRZEDPOKOJU I ŁAZIENKI



MAZOVIA DEVELOPMENT Sp. z o. o. Sp. K.
ul. Kościuszki 43, 05-270 Marki
www.mazoviadepvelopment.pl

A3 creative design
projekt architektoniczny • aranżacje wnętrz
A3 Creative Design
03-187 Warszawa, ul. Pancera 10/42
tel.: +48 503 092 960 e-mail: a3creative@design@o2.pl

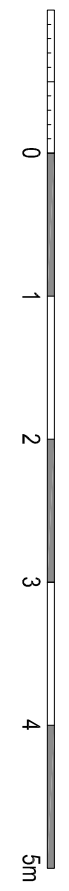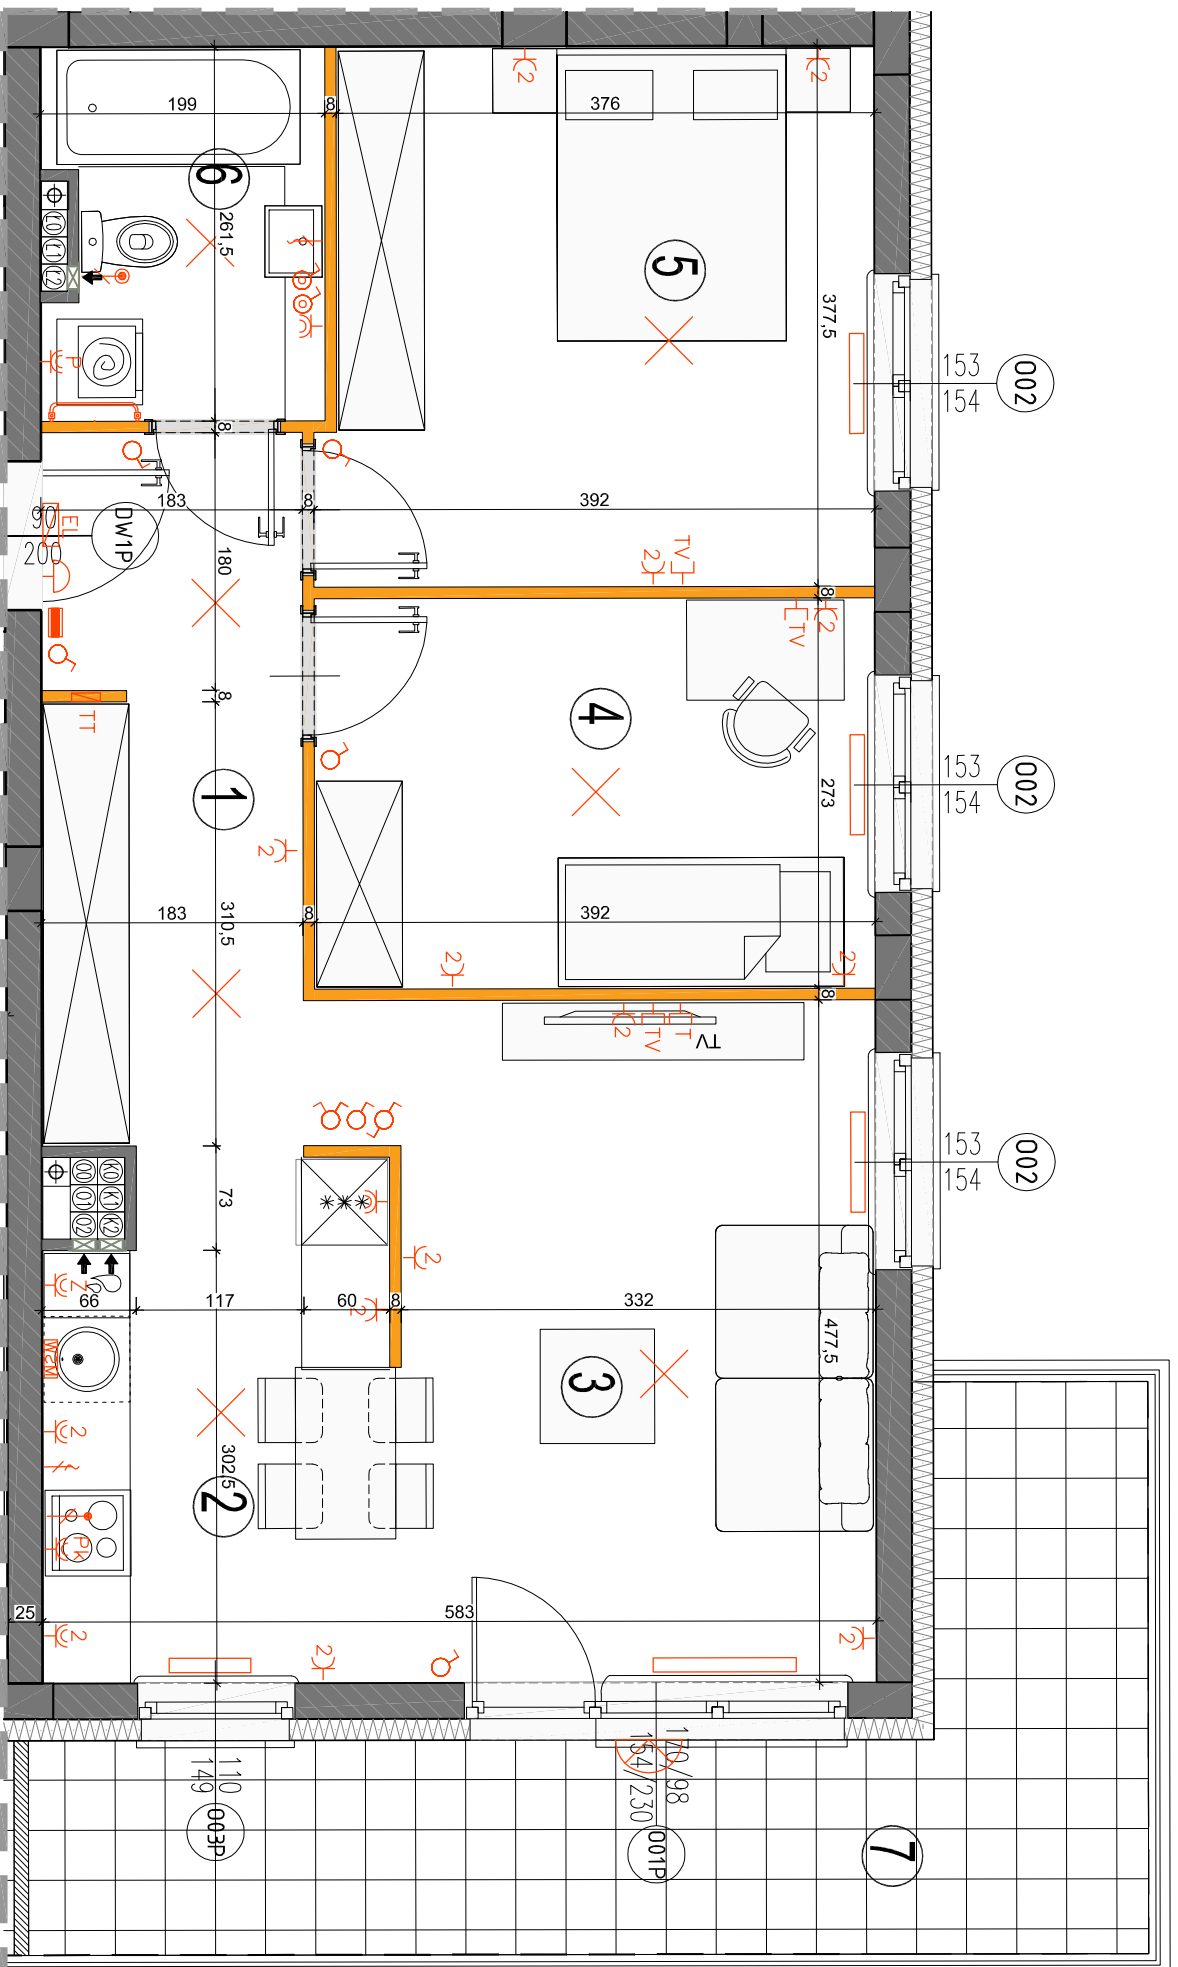

LEGENDA OPISU OKNA:
Sm - szerokość w świetle muru
Hm - wysokość w świetle muru
Hh - wysokość parapetu od wykończonej powierzchni okna.

- Wysokość instalowania osprzętu elektrycznego:
a) Wyłączniki na wys. 1,2m
b) gniazda wyciągowe w kuchni: - dla lodówki na wys. 1,2m - dla pozostałych urządzeń na 2m
c) dla zmywarki na wys. 0,8m
d) dla instalacji wyciągowej 2,20m, kuchenki 1,80m
e) dla instalacji wyciągowej dla kuchenki elektrycznej, sanitarnej w pokojach i korytarzach na wys. 0,2m, 1,2m
f) tablica mieszkaniowa na wys. 1,80m, tablica multimedialna z gniazdem na wys. 0,3m
- ściany nierozbierane
 - ściany rozbieralne
 - plan kanalizacji sanitarnej
 - plan wentylacyjny - kuchnia / łazienka
 - plan wentylacyjny - okap kuchenny
 - tablica elektryczna
 - tablica techniczna
 - licznik oświetleniowy 1-biegunowy
 - licznik oświetleniowy 2-biegunowy
 - licznik schodowy
 - licznik bytowski
 - domofon
 - dzwonek
 - wypust oświetleniowy sufitowy
 - wypust ścienny okap wentylator
 - wypust ścienny pod wentylator
 - podgrzewacz podłogowy
 - gniazdo wyciągowe bytowski
 - gniazdo TV/RADIO
 - gniazdo 1x AR45
 - wypust oświetlenia balkon
 - grzejnik
 - grzejnik

KARTA KATALOGOWA JEST ZAŁĄCZNIKIEM DO UMOWY.

* Szerokości i wysokości okien mogą być nieznacznie zmienione w zależności od technologii okien.
Hp = wysokość parapetu od wykończonej powierzchni okna.