


# OSIEDLE PROMIENNA III

+48 512 107 399  
www.mazoviadepvelopment.pl

PROJEKT PRACU BUDOWNIKOW MIESZKALNYCH WIELORODZIMYCH Z UMIESZCZENIEM USLUG NA PARTERZE W JEDNYM Z NICH, Z GARAZAMI PODZIEMNYMI, BUDYNKAMI KOTLOWNI W CZESCI PODZIEMNEJ, PROMIENNA III PRZY UL. PROMIENNA NA DZ. EW. NR 47/1, 48/1, 45, 44, 43, 42, 37/3 Z OBR. 03-09 ( ETAP 2 ) W RAMACH ZAŁOZENIA POLEGAJACEGO NA BUDOWIE DWÓCH BUDYNKOW MIESZKALNYCH WIELORODZIMYCH Z GARAZAMI PODZIEMNYMI I BUDYNKAMI KOTLOWNI W CZESCI PODZIEMNEJ, PROMIENNA I PRZY ULICY PROMIENNA, W MIASTECZKOWIE NA DZALAKACH EW. NR 46/2, 47/2, 48/2, 48/7 Z OBR. 03-09 ( ETAP 1 ) I ZAŁOZENIA POLEGAJACEGO NA BUDOWIE PRACU BUDOWNIKOW MIESZKALNYCH WIELORODZIMYCH Z UMIESZCZENIEM USLUG W JEDNYM Z NICH, Z GARAZAMI PODZIEMNYMI, BUDYNKAMI KOTLOWNI W CZESCI PODZIEMNEJ, PROMIENNA III PRZY UL. PROMIENNA NA DZ. EW. NR 47/1, 48/1, 45, 44, 43, 42, 37/3 Z OBR. 03-09 ( ETAP 2 ).

## PLAN SYTUACYJNY

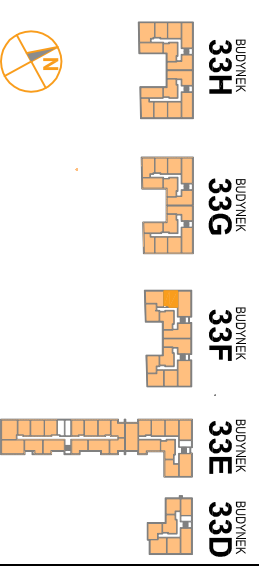

PARTER

## MIESZKANIE 33F.23

LICZBA POKOI | POWIERZCHNIA UŻYTKOWA | WYSOKOŚĆ (w stanie surowcowym)  
**2** | **38,90 m<sup>2</sup>** | 2,69 m


### WYKAZ POWIERZCHNI POMIĘSZCZEŃ

- HOL | 4,13 m<sup>2</sup>
- SALON Z ANEKSEM | 18,51 m<sup>2</sup>
- SYPIALNIA | 11,61 m<sup>2</sup>
- ŁAZIENKA | 4,65 m<sup>2</sup>
- TARAS | 8,86 m<sup>2</sup>
- OGRÓDEK LOKATORSKI | 37,42 m<sup>2</sup>

LOKAL NR 33F.23 SKŁADA SIĘ Z DWÓCH IZB, PRZEDPOKOJU I ŁAZIENKI



MAZOVIA DEVELOPMENT Sp. z o. o. Sp. K.  
ul. Kościuszki 43, 05-270 Marki  
www.mazoviadepvelopment.pl

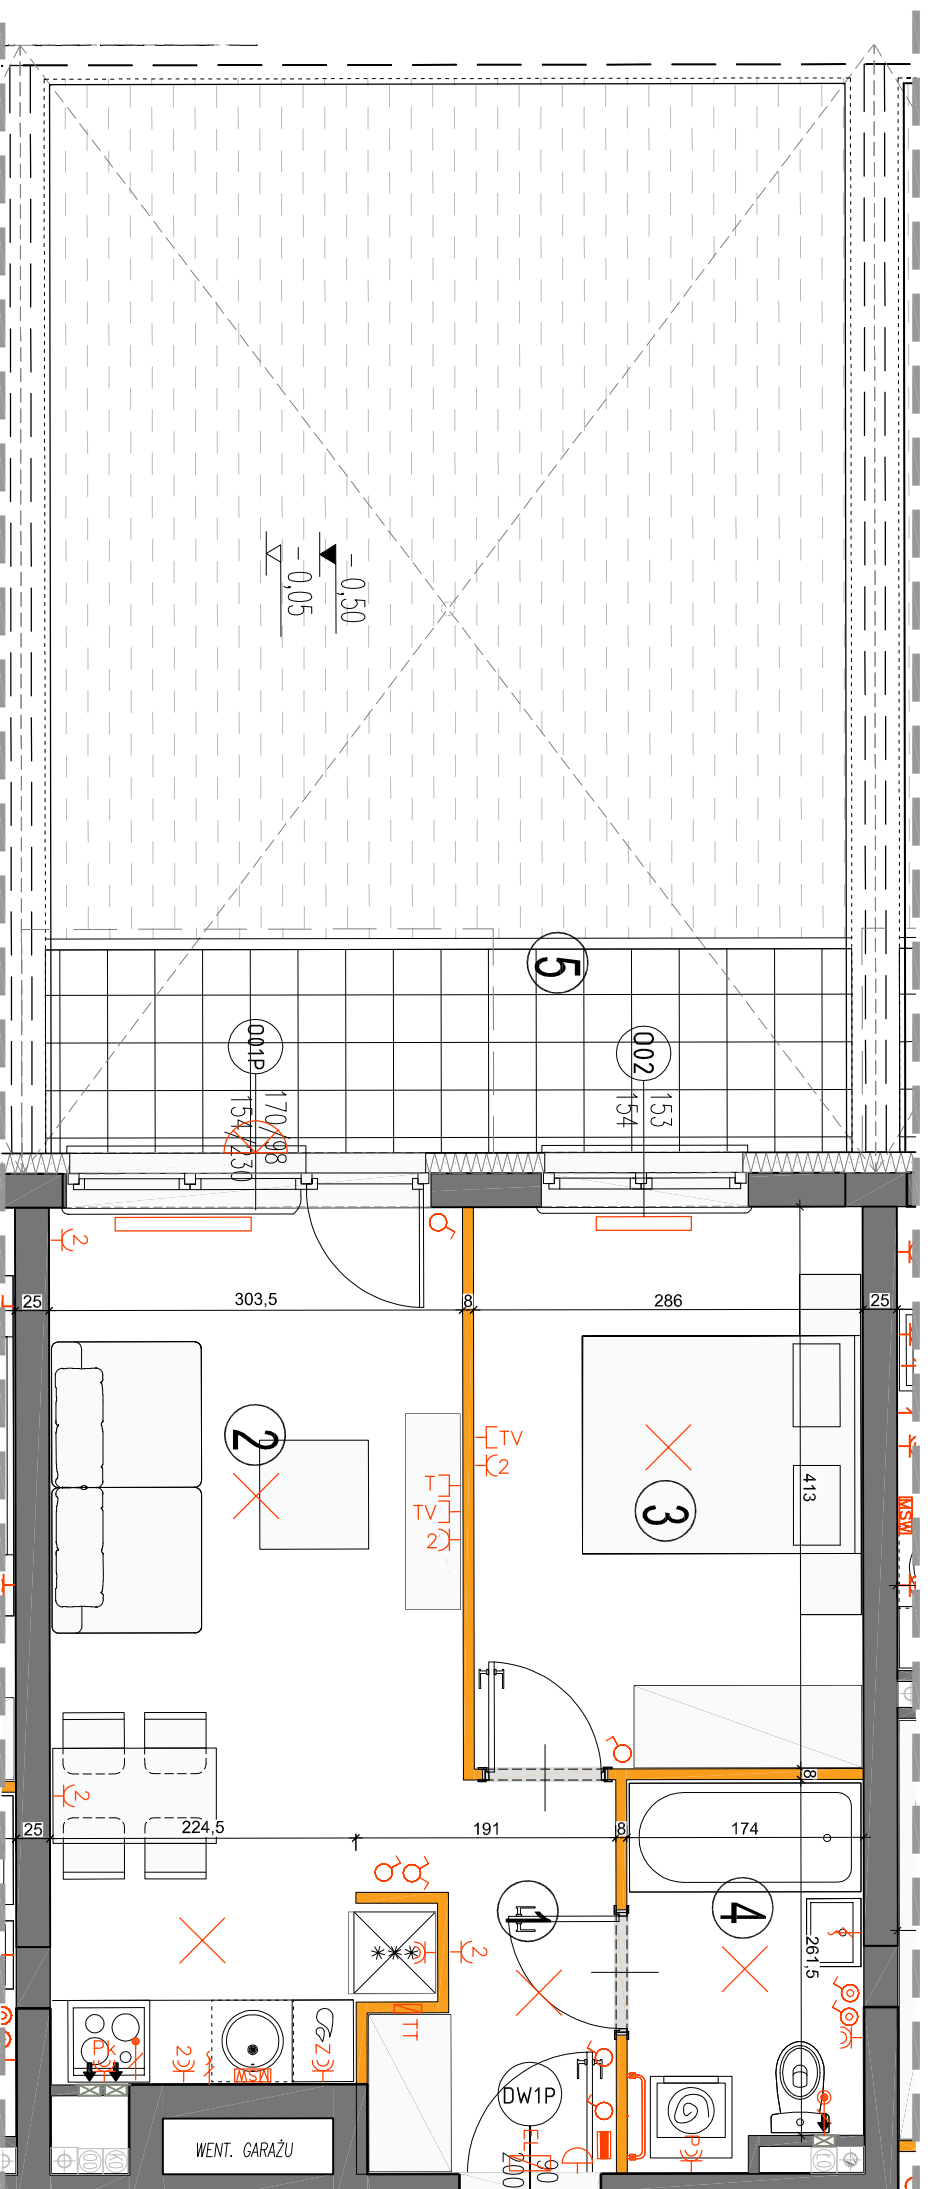

### LEGENDA OPISU OKNA\*\*

Sm - szerokość w świetle muru  
Hm - wysokość w świetle muru

\* Szerokości i wysokości okien mogą być nieznacznie zmienione w zależności od technologii okien.  
Hp = wysokość parapetu od wykończonej technologii okien.

### KARTA KATALOGOWA JEST ZAŁĄCZNIKIEM DO UMOWY.

Powierzchnie liczone wg normy PN-ISO 9836:1997 w stanie wykończonym. Suma powierzchni wszystkich pomieszczeń = powierzchnia użytkowa lokalu. Wyniały podane są w stanie surowym. Wyniały i powierzchnie mogą być nieznacznie zmienione. Instalacje oraz urządzenia elektryczne, sanitarne i drzwi wewnętrzne nie stanowią wyposażenia lokalu. Przedstawiono przykładowe rozmieszczenie urządzeń sanitarnych i kuchennych. Rodzaj podłogi i pokrycia ściągane, wykładanki i panele ściągane nie są uwzględniane. Zaznaczyć się powinny w elemencie rysunku surowy oraz szafki instalacyjne.

### Wysokość instalowania osprzetu elektrycznego:

- a) gniazdek na wys. 1,2m
- b) gniazdek wyciagów w kuchniach: - dla lodowiczek na 2m - dla zmywarki na wys. 0,8m
- c) dla instalacji wyciągów 2,20m, kuchenek 1,80m
- d) w pokojach i korytarzach na wys. 1,2m
- e) tablica mieszkalna na wys. 1,80m, tablica multimedialna z gniazdem na wys. 0,3m

ściany nierozdzielane  
ściany rozdzielane  
pion kanalizacyjny  
sanitarny

pion wentylacyjny - kuchnia / łazienka  
pion wentylacyjny - okap kuchenny  
tablica elektryczna natynkowa  
tablica teletechniczna

łącznik oświetleniowy 1-biegunowy  
łącznik oświetleniowy 2-biegunowy  
łącznik schodowy  
łącznik przyciskowy

domofon  
dzwonek  
wypust oświetleniowy sufitowy  
wypust oświetleniowy ścienny

wypust ścienny okap wentylator  
wypust ścienny pod pojedynczą/produblinę gniazdo wyciągowe gniazdo wyciągowe przyciskowe

gniazdo TV/RADIO  
gniazdo 1x AR45  
wypust oświetlenia balkoniu  
grzejnik  
grzejnik