


# OSIEDLE PROMIENNA III

+48 512 107 399

[www.mazoviadepvelopment.pl](http://www.mazoviadepvelopment.pl)

PROJEKT PRACU BUDYNKOW MIESZKALNYCH WIELORODZINNYCH Z UMIESZCZENIEM USLUG NA PARTERZE W JEDNYM Z NICH, Z GARAZAMI PODZIEMNYMI, BUDYNKAMI KOTLOWNI W CZESCI PODZIEMNEJ, PROMIENNA III PRZY UL. PROMIENNA NA DZ. EW. NR 471, 461, 45, 44, 43, 42, 3713 Z OBR. 03-09 ( ETAP 2 ) W RAMACH ZAŁOZENIA POLEGAJACEGO NA BUDOWIE DWÓCH BUDYNKOW MIESZKALNYCH WIELORODZINNYCH Z GARAZAMI PODZIEMNYMI I BUDYNKAMI KOTLOWNI W CZESCI PODZIEMNEJ, PROMIENNA I PRZY ULICY PROMIENNA W MIASTECZKOWIE NA DZALAKACH EW. NR 462, 472, 485, 487 Z OBR. 03-09 ( ETAP 1 ) I ZAŁOZENIA POLEGAJACEGO NA BUDOWIE PRACU BUDYNKOW MIESZKALNYCH WIELORODZINNYCH Z UMIESZCZENIEM USLUG W JEDNYM Z NICH, Z GARAZAMI PODZIEMNYMI, BUDYNKAMI KOTLOWNI W CZESCI PODZIEMNEJ, PROMIENNA II PRZY UL. PROMIENNA NA DZ. EW. NR 471, 461, 45, 44, 43, 42, 3713 Z OBR. 03-09 ( ETAP 2 ).

## PLAN SYTUACYJNY

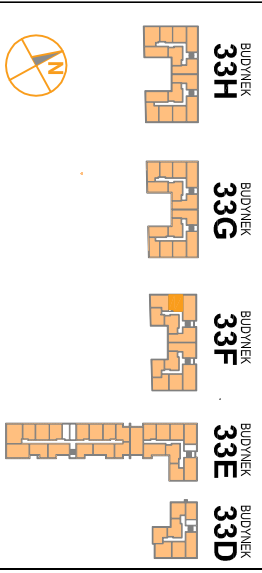

PARTER

## MIESZKANIE 33F.23

nr mieszkalnia

LICZBA POKOI	POWIERZCHNIA UŻYTKOWA	WYSOKOŚĆ (w stanie surowcowym)
<b>2</b>	<b>38,90 m<sup>2</sup></b>	2,69 m


## WYKAZ POWIERZCHNI POMIESZCZEŃ

1. HOL	4,13 m <sup>2</sup>
2. SALON Z ANEKSEM	18,51 m <sup>2</sup>
3. SYPIALNIA	11,61 m <sup>2</sup>
4. ŁAZIENKA	4,65 m <sup>2</sup>
5. TARAS	8,86 m <sup>2</sup>
6. OGRÓDEK LOKATORSKI	37,42 m <sup>2</sup>

LOKAL NR 33F.23 SKŁADA SIĘ Z DWÓCH IZB, PRZEDPOKOJU I ŁAZIENKI



MAZOVIA DEVELOPMENT Sp. z o. o. Sp. K.  
ul. Kościuszki 43, 05-270 Marki  
[www.mazoviadepvelopment.pl](http://www.mazoviadepvelopment.pl)

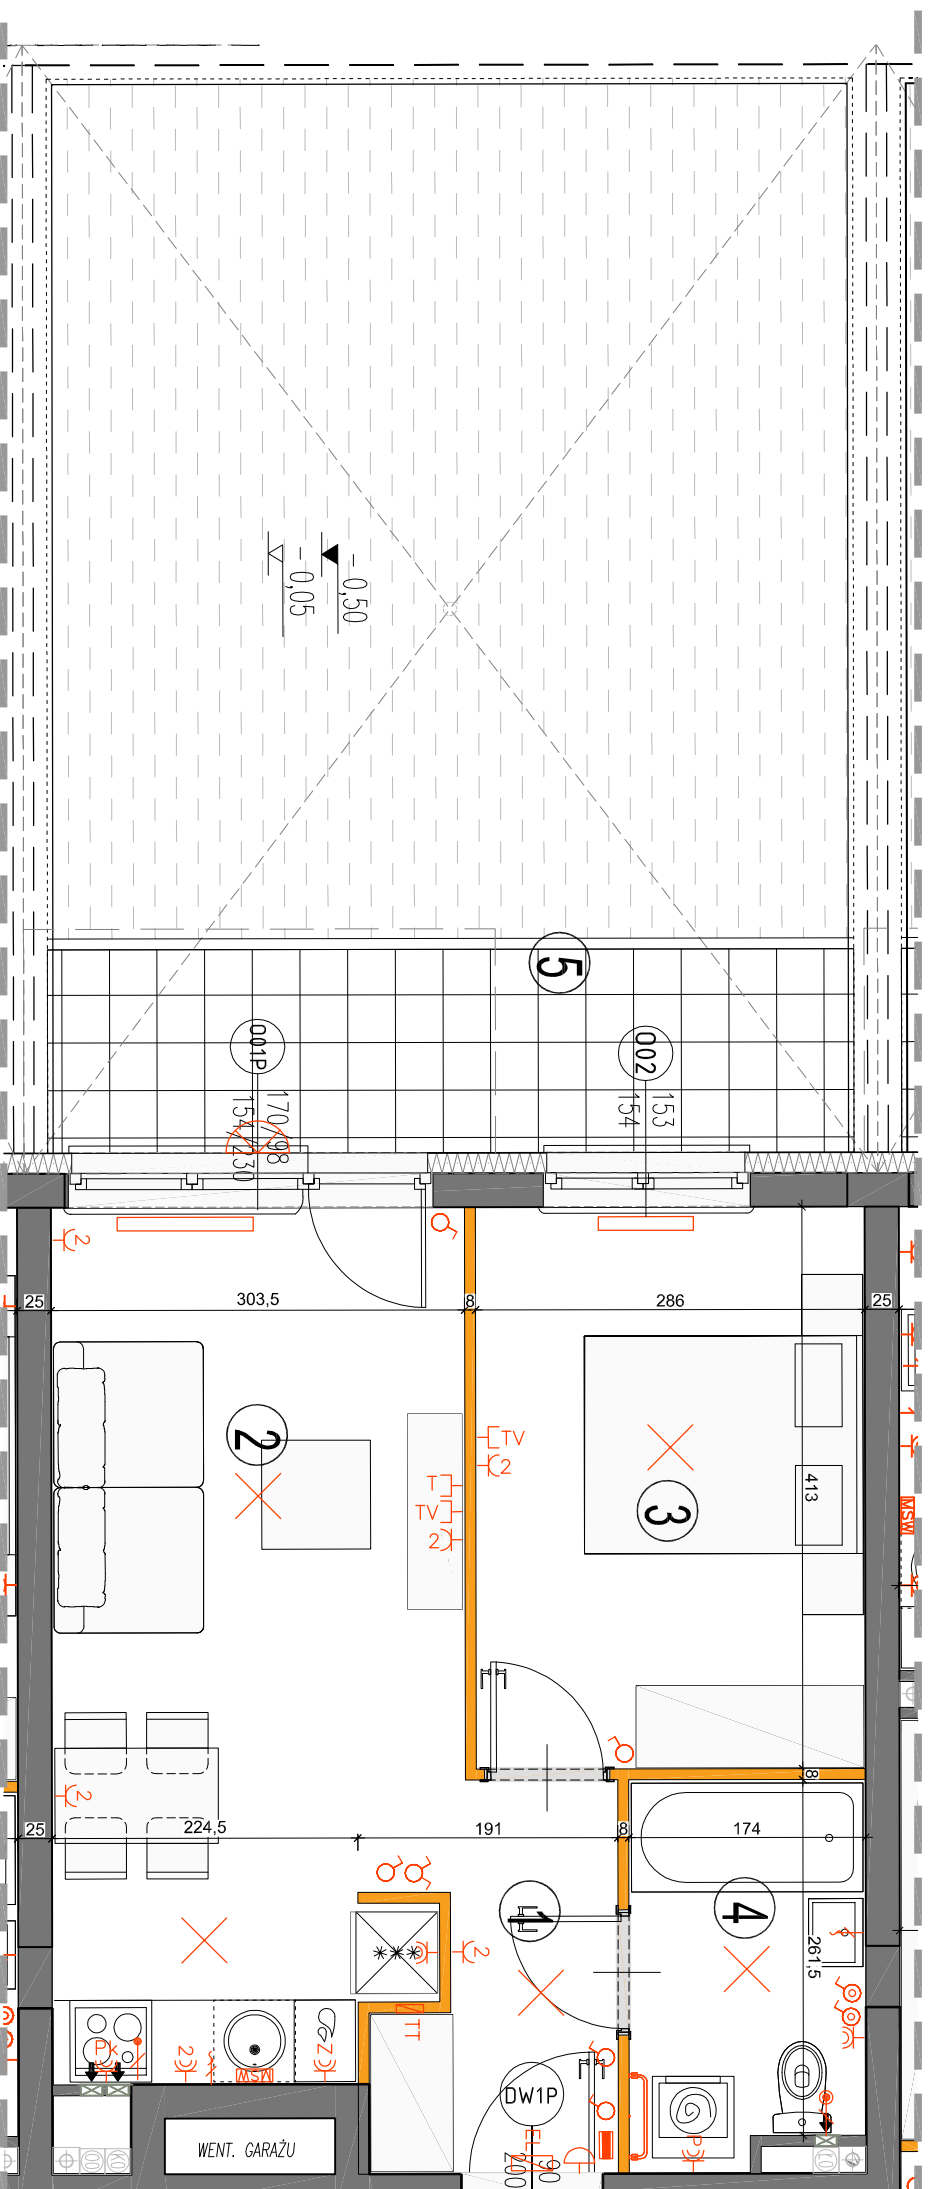

### LEGENDA OPISU OKNA\*\*

Sm - szerokość w świetle muru  
Hm - wysokość w świetle muru

\* Szerokości i wysokości okien mogą być nieznacznie zmiennymi w zależności od technologii okien.  
Hp = wysokość parapetu od wykończonej technologii okien.

### KARTA KATALOGOWA JEST ZAŁĄCZNIKIEM DO UMOWY.

Wysokość instalowania osprzetu elektrycznego:  
a) gniazdek na wys. 1,2m  
b) gniazdek wyczo w kuchni: - od 0,9m do 1,2m  
- od 0,9m do 1,2m  
- dla zmywarki na wys. 0,6m  
- dla instalacji wyczo w 2,20m, kuchenki 1,80m  
- dla instalacji wyczo w 2,20m, kuchenki 1,80m  
c) w pokojach i łazienkach na wys. 1,2m  
d) w pokojach i łazienkach na wys. 0,2m  
e) tablica mieszkalna na wys. 1,80m, tablica multimedialna z gniazdem na wys. 0,3m

**ściany nierozdzielane**  
**ściany rozdzielne**  
**plan kanalizacji sanitarnej**  
**plan wentylacyjny - kuchnia / łazienka**  
**plan wentylacyjny - okap kuchenny**  
**tablica elektryczna**  
**tablica techniczna**  
**łącznik oświetleniowy 1-biegunowy**  
**łącznik oświetleniowy 2-biegunowy**  
**łącznik schodowy**  
**łącznik przyciskowy**  
**domofon**  
**dzwonek**  
**wypust oświetleniowy sufitowy**  
**wypust oświetleniowy ścienny**  
**wypust ścienny okap wentylator**  
**wypust ścienny pod wentylator**  
**podświetlenie podświetlenie**  
**gniazdo wyczo**  
**gniazdo wyczo**  
**gniazdo wyczo**  
**gniazdo TV/RADIO**  
**gniazdo 1x AR45**  
**wypust oświetlenia białego**  
**grzejnik**  
**grzejnik**  
**grzejnik**