


# OSIEDLE PROMIENNA III

+48 512 107 399  
www.mazoviadevelopment.pl

PROJEKT PRACU BUDOWNIKOW MIESZKALNYCH WIELORODZINNYCH Z UMIESZCZENIEM USLUG NA PARTERZE W JEDNYM Z NICH, Z GARAZAMI PODZIEMNYMI, BUDOWNIKAMI KOTLOWNI W CZESCI PODZIEMNEJ, PROMIENNA III PRZY UL. PROMIENNA NA DZ. EW. NR 471, 461, 45, 44, 43, 42, 3713 Z OBR. 03-09 ( ETAP 2 ) W RAMACH ZAŁOZENIA POLEGAJACEGO NA BUDOWIE DWÓCH BUDOWNIKOW MIESZKALNYCH WIELORODZINNYCH Z GARAZAMI PODZIEMNYMI I BUDOWNIKIEM KOTLOWNI W CZESCI PODZIEMNEJ, PROMIENNA F PRZY ULICY PROMIENNA W MARRACH, NA OZALAKACH EW. NR 462, 472, 465, 467 Z OBR. 03-09 ( ETAP 1 ) ZAŁOZENIA POLEGAJACEGO NA BUDOWIE PRACU BUDOWNIKOW MIESZKALNYCH WIELORODZINNYCH Z UMIESZCZENIEM USLUG W JEDNYM Z NICH, Z GARAZAMI PODZIEMNYMI, BUDOWNIKAMI KOTLOWNI W CZESCI PODZIEMNEJ, PROMIENNA III PRZY UL. PROMIENNA NA DZ. EW. NR 471, 461, 45, 44, 43, 42, 3713 Z OBR. 03-09 ( ETAP 2 ).

## PLAN SYTUACYJNY

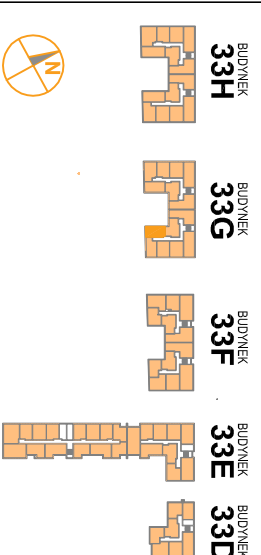

## I PIĘTRO

# MIESZKANIE 33G.12

LICZBA POKOI | POWIERZCHNIA UŻYTKOWA | WYSOKOŚĆ (w stropie słupkowy) |  
**2** | **36,51 m<sup>2</sup>** | **2,69 m**

## WYKAZ POWIERZCHNI POMIESZCZEŃ



- HOL | 3,08 m<sup>2</sup>
- SALON Z ANEKSEM KUCH. | 18,25 m<sup>2</sup>
- SYPIALNIA | 10,59 m<sup>2</sup>
- ŁAZIENKA | 4,59 m<sup>2</sup>
- BALKON | 7,36 m<sup>2</sup>

LOKAL NR 33G.12 SKŁADA SIĘ Z DWÓCH IZB, PRZEDPOKOJU I ŁAZIENKI



MAZOVIA DEVELOPMENT Sp. z o. o. Sp. K.  
ul. Kościuszki 43, 05-270 Marki  
www.mazoviadevelopment.pl

**A3 creative design**  
projekty architektoniczne • aranżacje wnętrz  
A3 Creative Design  
03-187 Warszawa, ul. Pancera 10/42  
tel.: +48 503 092 960 e-mail: a3creative@design@o2.pl

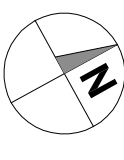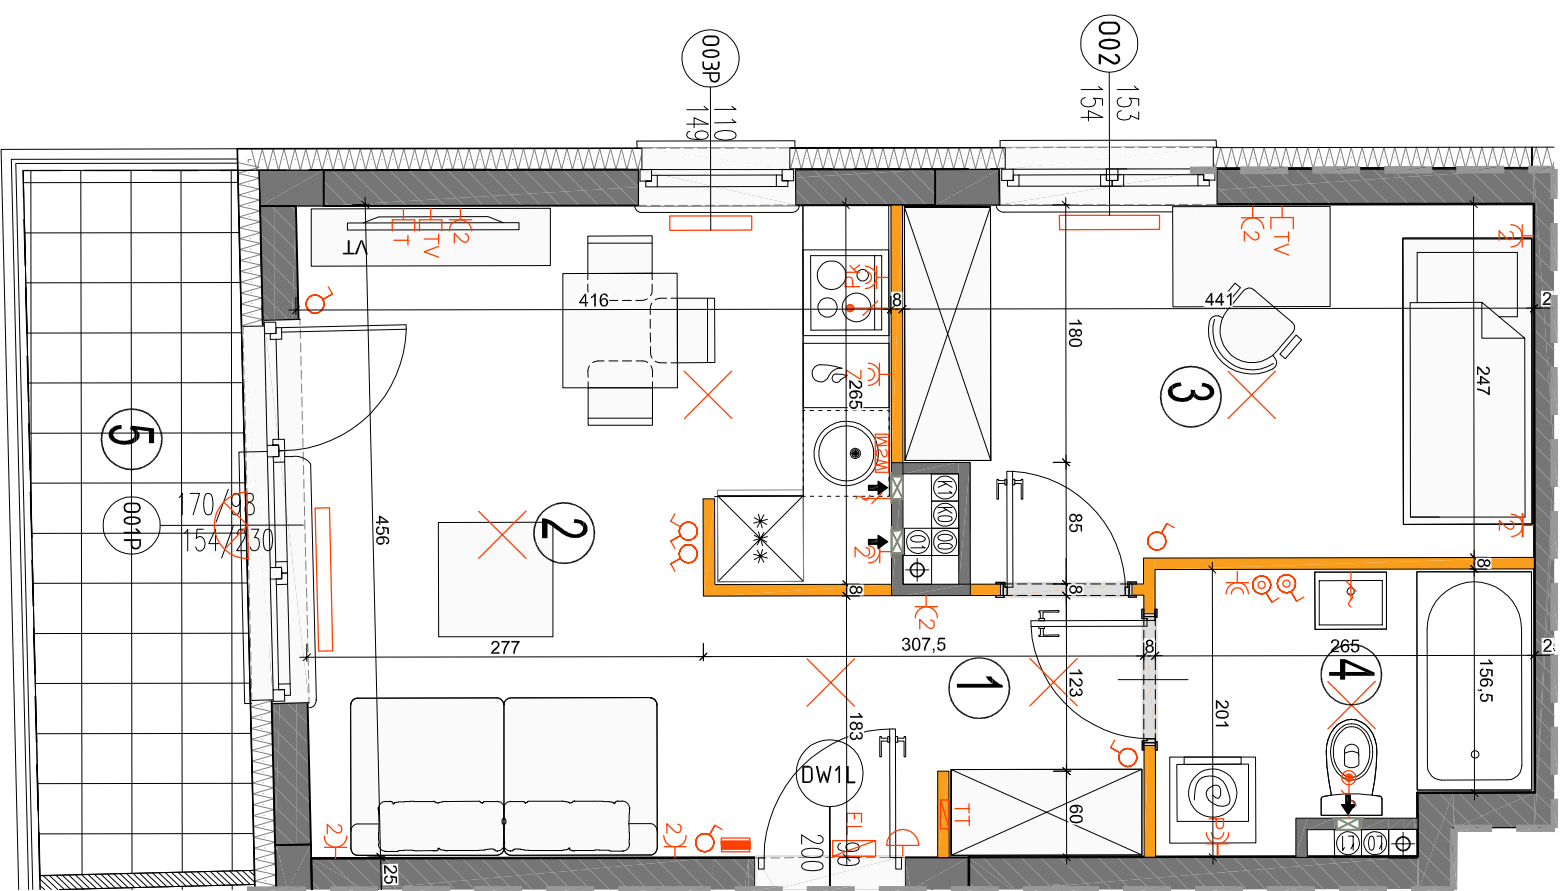

- LEGENDA OPISU OKNA:**
- Sm - szerokość w świetle muru
  - Hm - wysokość w świetle muru
  - Hp - wysokość parapetu od wykończonej podłogi
  - \* Szerokości i wysokości okien mogą być nieznacznie zmienione w zależności od technologii okien.
- Wysokości instalowania osprzętu elektrycznego:**
- a) Wyłączniki na wys. 1,2m
  - b) gniazda wyciągowe w kuchni:
    - dla kuchenek na wys. 1,2m
    - dla zmywarki na wys. 0,8m
    - dla instalacji wyciągowej 2,20m, kinkiet 1,80m
  - c) w pokojach i łazienkach na wys. 1,2m
  - d) w pokoiach i łazienkach na wys. 0,2m
  - e) tablica mieszkalna na wys. 1,80m, tablica multimedialna z gniazdem na wys. 0,3m
- KARTA KATALOGOWA JEST ZAŁĄCZNIKIEM DO UMOWY.**
- Powierzchnie liczone wg normy PN-ISO 9836:1997 w stanie wykończonym. Suma powierzchni wszystkich pomieszczeń = powierzchnia użytkowa lokalu. Wyniały podane są w stanie surowym. Wyniały i powierzchnie mogą ulec nieznacznej zmianom. Instalacje oraz urządzenia elektryczne, sanitarne i drzwi wewnętrzne nie stanowią wyposażenia lokalu. Przedstawiono przykładowe rozmieszczenie urządzeń sanitarnych i kuchennych. Podana pod poszczególnymi pomieszczeniami lista wyposażenia jest poglądowa. Wyposażenie zabroniła się ingerować w elementy robne surowca oraz szafy instalacyjne.

- LEGENDA:**
- ściany nierozbieralne
  - ściany rozbieralne
  - plan kanalizacji sanitarnej
  - plan wentylacyjny - kuchnia / łazienka
  - plan wentylacyjny - okap kuchenny
  - tablica elektryczna
  - tablica teletechniczna
  - licznik oświetleniowy 1-biegunowy
  - licznik oświetleniowy 2-biegunowy
  - licznik schodowy
  - licznik bryzgowczy
  - domofon
  - dzwonek
  - wypust oświetleniowy sufitowy
  - wypust oświetleniowy ścienny
  - wypust ścienny okap
  - wypust ścienny pod wentylator
  - wypust grzejniczy/podkajłowe
  - gniazdo wyciągowe bryzgowcze
  - gniazdo TV/RADIO
  - gniazdo 1x AR45
  - wypust oświetlenia balkoniu
  - grzejnik
  - grzejnik