


OSIEDLE PROMIENNA III

+48 512 107 399
www.mazovidevelopment.pl

PROJEKT PRACU BUDOWNIKOW MIESZKALNYCH WIELORODZINNYCH Z UMIESZCZENIEM USLUG NA PARTERZE W JEDNYM Z NICH, Z GARAZAMI PODZIEMNYMI, BUDYNKAMI KOTLOWNI W CZESCI PODZIEMNEJ, PROMIENNA III PRZY UL. PROMIENNEJ W MIASTKACH NA DZ. EW. NR 47/1, 48/1, 45, 44, 43, 42, 37/3 Z OBR. 03-09 (ETAP 2) W RAMACH ZAŁOZENIA POLEGAJACEGO NA BUDOWIE DWÓCH BUDYNKOW MIESZKALNYCH WIELORODZINNYCH Z GARAZAMI PODZIEMNYMI I BUDYNKIEJ KOTLOWNI W CZESCI PODZIEMNEJ, PROMIENNA I PRZY ULICY PROMIENNEJ W MIASTKACH, NA OZALAKACH EW. NR 46/2, 47/2, 48/5, 48/7 Z OBR. 03-09 (ETAP 1) I ZAŁOZENIA POLEGAJACEGO NA BUDOWIE PRACU BUDOWNIKOW MIESZKALNYCH WIELORODZINNYCH Z UMIESZCZENIEM USLUG W JEDNYM Z NICH, Z GARAZAMI PODZIEMNYMI, BUDYNKAMI KOTLOWNI W CZESCI PODZIEMNEJ, PROMIENNA III PRZY UL. PROMIENNEJ W MIASTKACH NA DZ. EW. NR 47/1, 48/1, 45, 44, 43, 42, 37/3 Z OBR. 03-09 (ETAP 2).

PLAN SYTUACYJNY

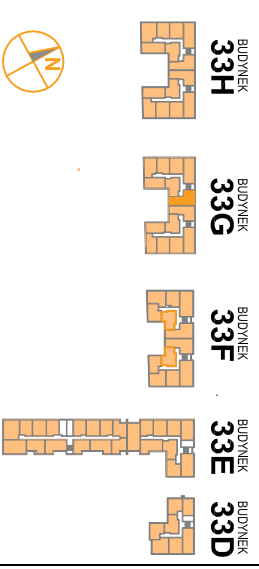

PARTER

MIESZKANIE 33G.22

LICZBA POKOI | POWIERZCHNIA UZYTEKOWA | WYSOKOSC (w stropie surowym/ogrodzonym)
2 | **40,77 m²** | **2,69 m**

WYKAZ POWIERZCHNI POMIESZCZEN


1. HOL	5,47 m ²
2. SALON Z ANEKSEM KUCH.	19,35 m ²
3. SYPIALNIA	10,85 m ²
4. ŁAZIENKA	5,10 m ²
5. TARAS	5,39 m ²
6. OGRÓDEK LOKATORSKI	6,18 m ²
7. BALKON	4,95 m ²

LOKAL NR 33G.22 SKŁADA SIĘ Z DWÓCH IZB, PRZEDPOKOJU I ŁAZIENKI



MAZOVIA DEVELOPMENT Sp. z o. o. Sp. K.
ul. Kościuszki 43, 05-270 Marki
www.mazovidevelopment.pl

A3 creative design
projekt architektoniczny • aranżacje wnętrz
A3 Creative Design
03-187 Warszawa, ul. Pancera 10/42
tel.: +48 503 092 960 e-mail: a3creative@design@o2.pl

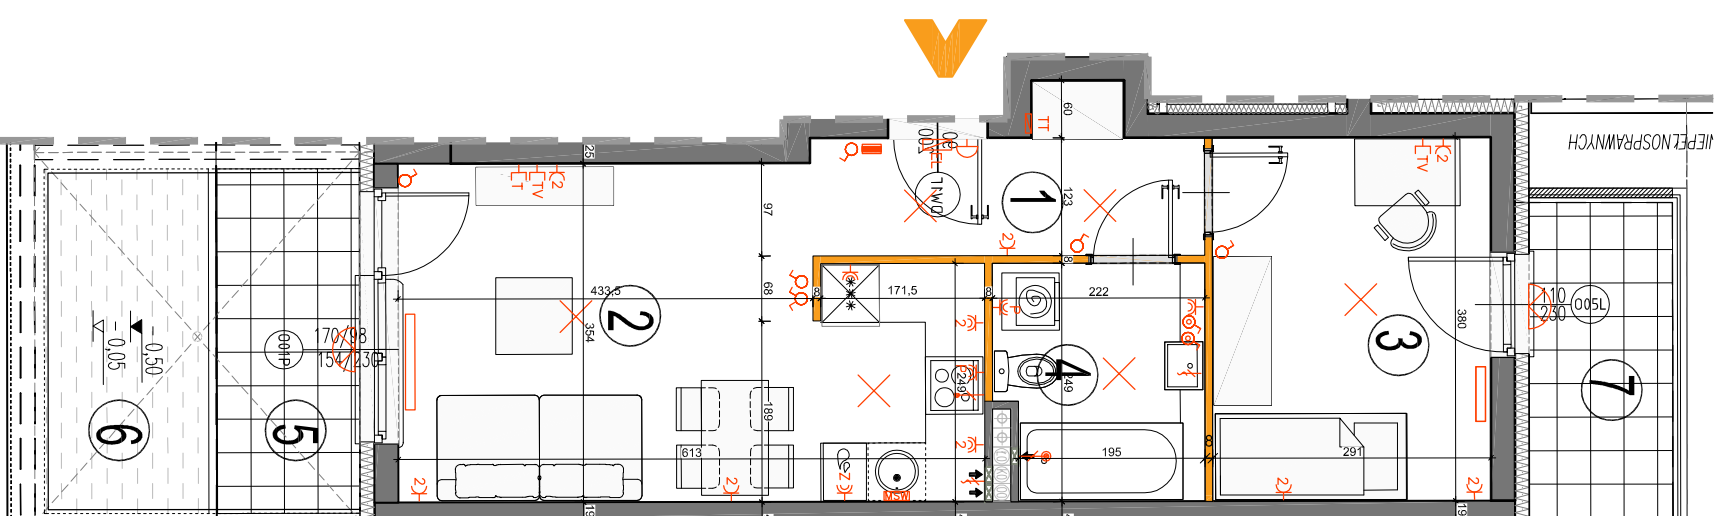

- LEGENDA OPISU OKNA:**
- Sm - szerokość w świetle muru
 - Hm - wysokość w świetle muru
 - Hp - wysokość parapetu od wykończonej powierzchni okna
 - podłogi
- KARTA KATALOGOWA JEST ZAŁĄCZNIKIEM DO UMOWY.**
- Powierzchnie liczone wg normy PN-ISO 9836:1997 w stanie wykończonym. Suma powierzchni wszystkich pomieszczeń = powierzchnia użytkowa lokalu. Wymiary podane są w stanie surowym. Wymiary i powierzczenia mogą ulec nieznaczny zmianom. Instalacje oraz urządzenia elektryczne, sanitarne i drzwi wewnętrzne nie stanowią wyposażenia lokalu. Przedstawiono przykładowe rozmieszczenie urządzeń sanitarnych i kuchennych. Podaża pod poszczególnymi powierzchniami i wymiarami wykończenia elementów. Zmiany i zastrzeżenia są wprowadzane w projekcie w elemencie rysunku oraz szafki instalacyjnej. Zastrzeżenia są wprowadzane w elemencie rysunku oraz szafki instalacyjnej.
- Wysokość instalowania osprzetu elektrycznego:
- a) Wyłączniki na wys. 1,2m
 - b) gniazda wykłose w kuchniach: - gniazda do podłączenia na 2m - dla lodówki na wys. 0,8m - dla zmywarki na wys. 0,8m - dla instalacji wciągowej 2,20m, kinkiet 1,80m - dla pozostałych gniazdek na wys. 0,6m
 - c) w pokojach i korytarzach na wys. 0,2m
 - d) w łazience na wys. 1,80m, lufka multiadialna z gniazdem na wys. 0,3m
- LEGENDA:**
- ściany nierozbieralne
 - ściany rozbieralne
 - plan kanalizacji sanitarnej
 - plan wentylacyjny - kuchnia / łazienka
 - okap kuchenny
 - tablica elektryczna
 - tablica teletechniczna
 - licznik oświetleniowy 1-biegunowy
 - licznik oświetleniowy 2-biegunowy
 - licznik schodowy
 - licznik bryzgowczy
 - domofon
 - dzwonek
 - wypust oświetleniowy sufitowy
 - wypust oświetleniowy ścienny
 - wypust ścienny okap wentylator
 - wypust ścienny pod wentylator
 - pojedynczy podłokc gniazdo wykłose bryzgowcze
 - gniazdo wykłose bryzgowcze
 - gniazdo TV/RADIO
 - wypust oświetlenia balkon
 - gizdzielik
 - gizdzielik
 - gizdzielik