


OSIEDLE PROMIENNA III

+48 512 107 399
www.mazoviadepvelopment.pl

PROJEKT PRZEDSIĘWZIĘCIA BUDOWNICTWA WIELKORODZINNYCH Z UMIESZCZENIEM USŁUG NA PARTERZE W JEDNYM Z NICH, Z GARAŻAMI PODZIEMNYMI, BUDYNKAMI KOTŁOWNI W CZĘŚCI PODZIEMNEJ, PROMIENIA III PRZY UL. PROMIENIA NA DZ. EW. NR 47/1, 48/1, 45, 44, 43, 42, 37/3 Z OBR. 03-09 (ETAP 2) W RAMACH ZAŁOŻENIA POLEGAJĄCEGO NA BUDOWIE DWÓCH BUDYNKÓW MIESZKALNYCH WIELKORODZINNYCH Z GARAŻAMI PODZIEMNYMI I BUDYNKIEJ KOTŁOWNI W CZĘŚCI PODZIEMNEJ, PROMIENIA F PRZY ULICY PROMIENIA, W MIASTECZKOWIE NA ODCINKU DLA DZIAŁKACH EW. NR 46/2, 47/2, 48/5, 48/7 Z OBR. 03-09 (ETAP 1) I ZAŁOŻENIA POLEGAJĄCEGO NA BUDOWIE PRZEDSIĘWZIĘCIA BUDOWNICTWA WIELKORODZINNYCH Z UMIESZCZENIEM USŁUG W JEDNYM Z NICH, Z GARAŻAMI PODZIEMNYMI, BUDYNKAMI KOTŁOWNI W CZĘŚCI PODZIEMNEJ, PROMIENIA III PRZY UL. PROMIENIA NA DZ. EW. NR 47/1, 48/1, 45, 44, 43, 42, 37/3 Z OBR. 03-09 (ETAP 2).

PLAN SYTUACYJNY

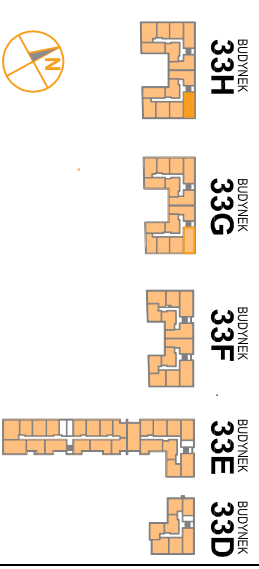

I PIĘTRO

MIESZKANIE 33H.01

LICZBA POKOI | POWIERZCHNIA UŻYTKOWA | WYSOKOŚĆ (w stropie słupkowy)
3 | **52,13 m²** | 2,69 m

WYKAZ POWIERZCHNI POMIESZCZEŃ


1. HOL	6,85 m ²
2. SALON Z ANEKSEM	21,27 m ²
3. SYPIALNIA	8,70 m ²
4. SYPIALNIA	10,53 m ²
5. ŁAZIENKA	4,78 m ²
6. BALKON	13,95 m ²

LOKAL NR 33H.01 SKŁADA SIĘ Z TRZECH IZB, PRZEDPOKOJU I ŁAZIENKI



MAZOVIA DEVELOPMENT Sp. z o. o. Sp. K.
ul. Kościuszki 43, 05-270 Marki
www.mazoviadepvelopment.pl

A3 creative design
projekty architektoniczne • aranżacje wnętrz
A3 Creative Design
03-187 Warszawa, ul. Pancera 10/42
tel.: +48 503 092 960 e-mail: a3creative@design@o2.pl

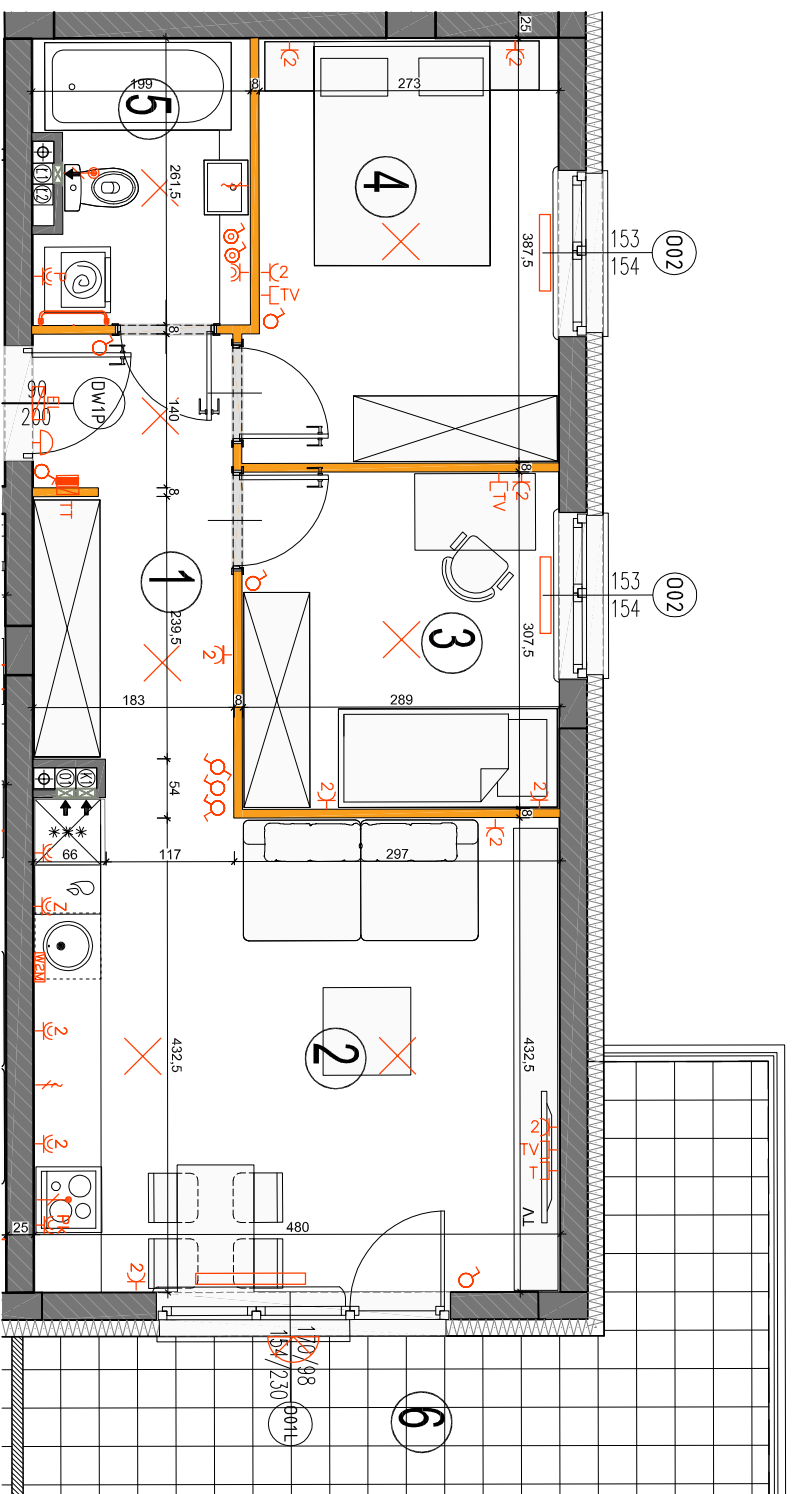

LEGENDA OPISU OKNA:
Sm - szerokość w świetle muru
Hm - wysokość w świetle muru

* Szerokości i wysokości okien mogą być nieznacznie zmienione w zależności od technologii okien.
Hp = wysokość parapetu od wykończonej podłogi

- Wysokość instalowania osprzętu elektrycznego:
a) wyciążki na wys. 1,2m
b) gniazda wywiesowe w kuchni: 1,2m
c) gniazda wywiesowe w łazience: 1,2m
d) gniazda wywiesowe w sypialni: 1,2m
e) dla zrywarki na wys. 0,6m
f) dla instalacji wyciągowej 2,20m, kinkiet 1,80m
g) pozostałe instalacje dla kuchni i łazienki: na wys. 0,6m
d) w pokójce i korytarzach na wys. 0,2m, 1,2m
e) tablica mieszkaniowa na wys. 1,80m, tablica multimedialna z gniazdem na wys. 0,3m
- ściany nierozbieralne
 - ściany rozbieralne
 - pión kanalizacji sanitarnej
 - pión wentylacyjny - kuchnia / łazienka
 - pión wentylacyjny - okap kuchenny
 - tablica elektryczna natynkowa
 - tablica teletechniczna
 - licznik oświetleniowy 1-biegunowy
 - licznik oświetleniowy 2-biegunowy
 - licznik schodowy
 - licznik bytgoszczelny
 - domofon
 - dzwonek
 - wypust oświetleniowy sufitowy
 - wypust ścienny okap wentylator
 - wypust ścienny pod wentylator
 - gniazdo wywiesowe
 - gniazdo wywiesowe bytgoszczelne
 - gniazdo TV/RADIO
 - gniazdo 1x AR45
 - wypust oświetlenia balkoniu
 - grzejnik
 - grzejnik
 - grzejnik