


# OSIEDLE PROMIENNA III

+48 512 107 399  
www.mazoviadepvelopment.pl

PROJEKT PRZEDSIĘWZIĘCIA BUDOWNICTWA WIELKORODZINNYCH Z UMIESZCZENIEM USŁUG NA PARTERZE W JEDNYM Z NICH, Z GARAŻAMI PODZIEMNYMI, BUDYNKAMI KOTŁOWNI W CZĘŚCI PODZIEMNEJ, PROMIENIA III PRZY UL. PROMIENNEJ W MIASTACH NA DZ. EW. NR 47/1, 48/1, 45, 44, 43, 42, 37/3 Z OBR. 03-09 ( ETAP 2 ) W RAMACH ZAŁOŻENIA POLEGAJĄCEGO NA BUDOWIE DWÓCH BUDYNKÓW MIESZKALNYCH WIELKORODZINNYCH Z GARAŻAMI PODZIEMNYMI I BUDYNKAMI KOTŁOWNI W CZĘŚCI PODZIEMNEJ, PROMIENIA F PRZY ULICY PROMIENNEJ, W MIASTACH, NA ODDALAKACH EW. NR 48/2, 47/2, 48/5, 48/7 Z OBR. 03-09 ( ETAP 1 ) I ZAŁOŻENIA POLEGAJĄCEGO NA BUDOWIE PRZEDSIĘWZIĘCIA BUDOWNICTWA WIELKORODZINNYCH Z UMIESZCZENIEM USŁUG W JEDNYM Z NICH, Z GARAŻAMI PODZIEMNYMI, BUDYNKAMI KOTŁOWNI W CZĘŚCI PODZIEMNEJ, PROMIENIA III PRZY UL. PROMIENNEJ W MIASTACH NA DZ. EW. NR 47/1, 48/1, 45, 44, 43, 42, 37/3 Z OBR. 03-09 ( ETAP 2 ).

## PLAN SYTUACYJNY

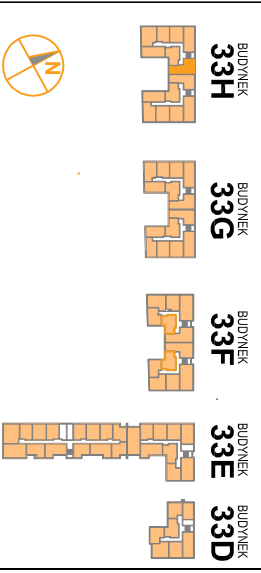

## I PIĘTRO

## MIESZKANIE 33H.15

LICZBA POKOI | POWIERZCHNIA UŻYTKOWA | WYSOKOŚĆ (w szczytowej części pomieszczenia)  
**3** | **52,76 m<sup>2</sup>** | **2,69 m**

### WYKAZ POWIERZCHNI POMIESZCZEŃ


1. HOL	5,42 m <sup>2</sup>
2. SALON Z ANEKSEM KUCH.	19,35 m <sup>2</sup>
3. SYPIALNIA	12,72 m <sup>2</sup>
4. SYPIALNIA	10,30 m <sup>2</sup>
5. ŁAZIENKA	4,97 m <sup>2</sup>
6. BALKON	12,10 m <sup>2</sup>
7. BALKON	10,65 m <sup>2</sup>

LOKAL NR 33H.15 SKŁADA SIĘ Z TRZECH IZB, PRZEDPOKOJU I ŁAZIENKI



MAZOVIA DEVELOPMENT Sp. z o. o. Sp. K.  
ul. Kościuszki 43, 05-270 Marki  
www.mazoviadepvelopment.pl

**A3 creative design**  
projekt architektoniczny • aranżacje wnętrz  
A3 Creative Design  
03-187 Warszawa, ul. Pancera 10/42  
tel.: +48 503 092 960 e-mail: a3creative@o2.pl

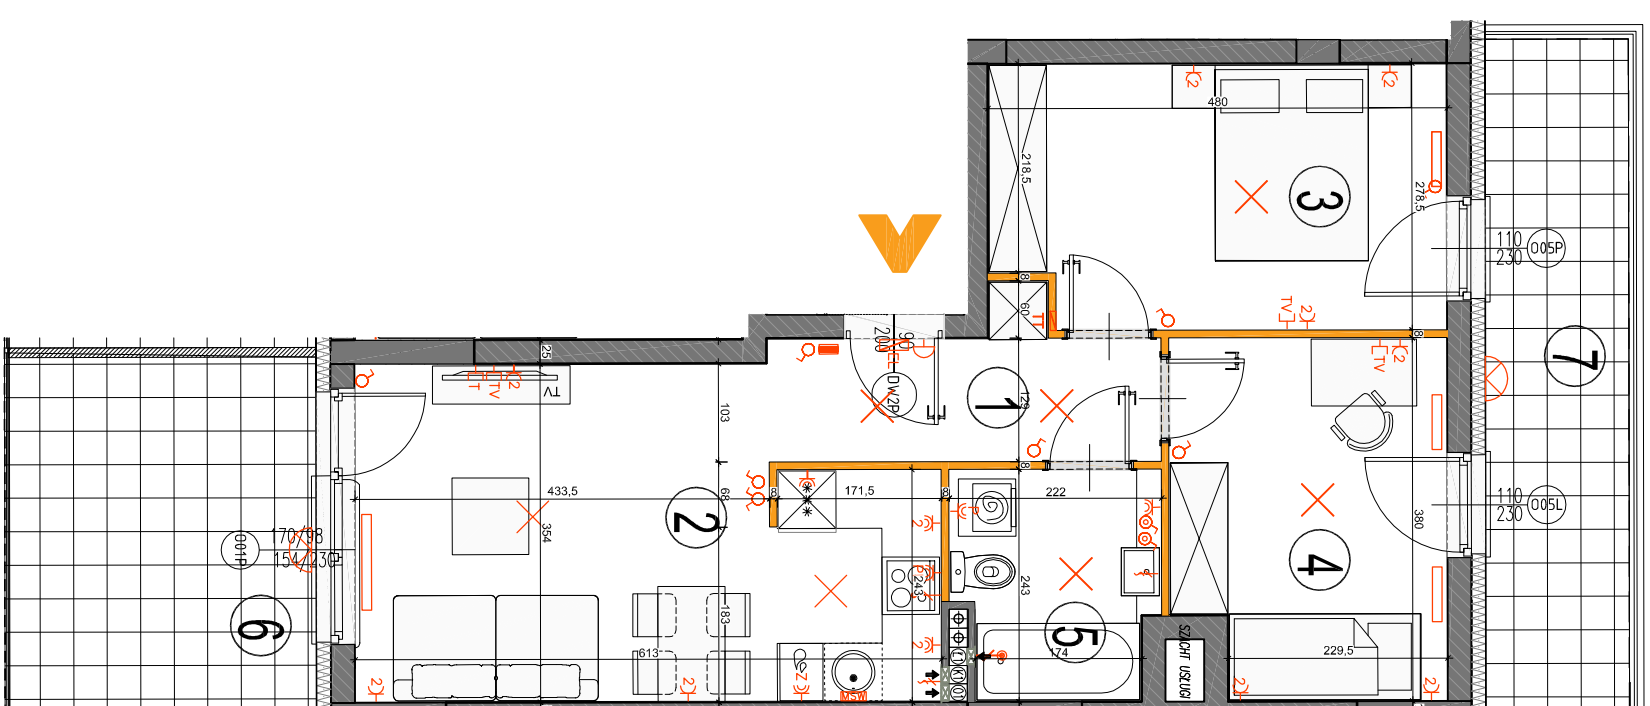

- LEGENDA OPISU OKNA:**
- Sm - szerokość w świetle muru
  - Hm - wysokość w świetle muru
  - Hp = wysokość parapetu od wykończonej powierzchni okna.
- Wysokość instalowania osprzętu elektrycznego:
- a) wyciążki na wys. 1,2m
  - b) gniazda wyciążki w kuchni:
    - dla lodówki na wys. 1,2m
    - dla kuchenki na wys. 0,8m
    - dla zmywarki na wys. 0,8m
  - dla instalacji wyciążki 2,20m, kinkiet 1,80m
  - dla instalacji wyciążki 2,20m, kinkiet 1,80m
  - c) w pokójce i korytarzu na wys. 0,2m, 1,2m
  - d) w pokójce i korytarzu na wys. 0,2m, 1,2m
  - e) tablica mieszkaniowa na wys. 1,80m, tablica multimedialna z gniazdem na wys. 0,3m
- Wymiary i symbole:
- ściany nierozbieralne
  - ściany rozbieralne
  - plan kanalizacji sanitarnej
  - plan wentylacyjny - kuchnia / łazienka
  - plan wentylacyjny - okap kuchenny
  - tablica elektryczna
  - tablica techniczna
  - łącznik oświetleniowy 1-biegunowy
  - łącznik oświetleniowy 2-biegunowy
  - łącznik schodowy
  - łącznik bryzgowczy
  - domofon
  - dzwonek
  - wypust oświetleniowy ścienny
  - wypust oświetleniowy sufitowy
  - wypust ścienny okap wentylator
  - wypust ścienny pod wentylator
  - pojedynczopodkajnik gniazdo wyciążkowe bryzgowczy
  - gniazdo TV/RADIO
  - gniazdo 1x AR45
  - wypust oświetlenia balkon
  - grzejnik
  - grzejnik
  - izolentkowy