


OSIEDLE PROMIENNA III

+48 512 107 399
www.mazoviadepvelopment.pl

PROJEKT PRACU BUDOWNIKOW MIESZKALNYCH WIELORODZIMYCH Z UMIESZCZENIEM USLUG NA PARTERZE W JEDNYM Z NICH, Z GARAZAMI PODZIEMNYMI, BUDYNKAMI KOTLOWNI W CZESCI PODZIEMNEJ, PROMIENIA III PRZY UL. PROMIENNA W MIASTKACH NA DZ. EW. NR 471, 481, 45, 44, 43, 42, 3713 Z OBR. 03-09 (ETAP 2) W RAMACH ZALAZENIA POLEGAJACEGO NA BUDOWIE DWUCH BUDYNKOW MIESZKALNYCH WIELORODZIMYCH Z GARAZAMI PODZIEMNYMI I BUDYNKAMI KOTLOWNI W CZESCI PODZIEMNEJ, PROMIENIA IV PRZY ULICY PROMIENNA W MIASTKACH NA DZALAKACH EW. NR 482, 472, 485, 487 Z OBR. 03-09 (ETAP 1) ZALAZENIA POLEGAJACEGO NA BUDOWIE PRACU BUDOWNIKOW MIESZKALNYCH WIELORODZIMYCH Z UMIESZCZENIEM USLUG W JEDNYM Z NICH, Z GARAZAMI PODZIEMNYMI, BUDYNKAMI KOTLOWNI W CZESCI PODZIEMNEJ, PROMIENIA III PRZY UL. PROMIENNA W MIASTKACH NA DZ. EW. NR 471, 481, 45, 44, 43, 42, 3713 Z OBR. 03-09 (ETAP 2).

PLAN SYTUACYJNY

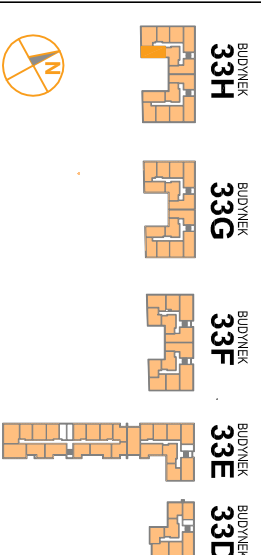

I PIĘTRO

MIESZKANIE 33H.17

LICZBA POKOI | POWIERZCHNIA UŻYTKOWA | WYSOKOŚĆ (w szczytowej części pomieszczenia)
2 | **45,06 m²** | **2,69 m**

WYKAZ POWIERZCHNI POMIESZCZEŃ

| | |
|--------------|----------------------|
| 1. HOL | 6,87 m ² |
| 2. SALON | 16,00 m ² |
| 3. KUCHNIA | 6,58 m ² |
| 4. SYPIALNIA | 10,68 m ² |
| 5. ŁAZIENKA | 4,93 m ² |
| 6. BALKON | 7,30 m ² |



LOKAL NR 33H.17 SKŁADA SIĘ Z DWÓCH IZB, PRZEDPOKOJU I ŁAZIENKI



MAZOVIA DEVELOPMENT Sp. z o. o. Sp. K.
ul. Kościuszki 43, 05-270 Marki
www.mazoviadepvelopment.pl



A3 Creative Design
03-187 Warszawa, ul. Pancera 10/42
tel.: +48 503 092 960 e-mail: a3creative@design@o2.pl

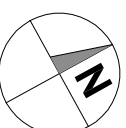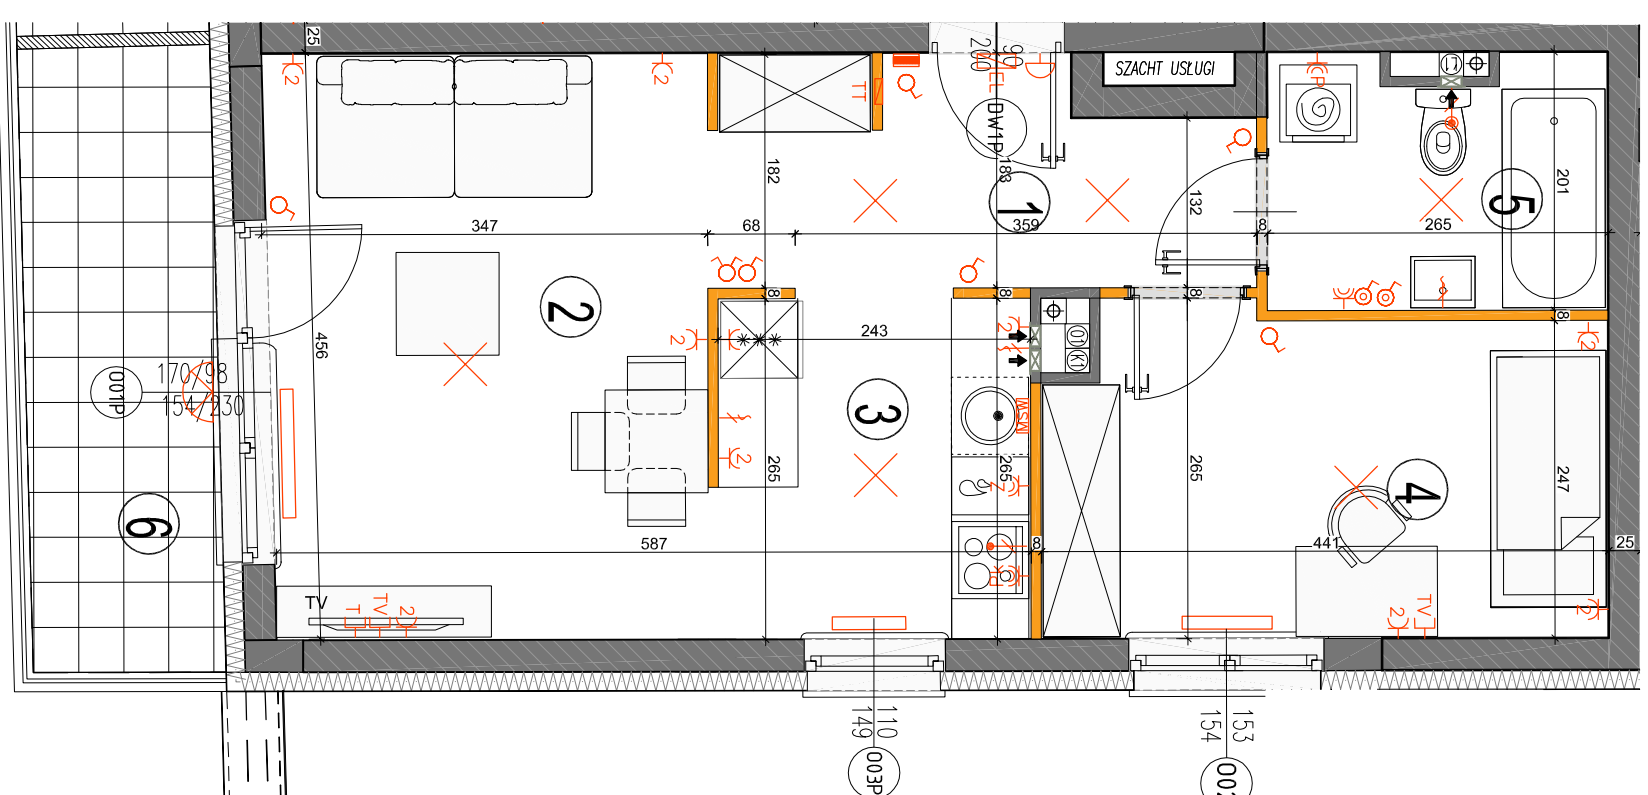

- LEGENDA OPISU OKNA:**
- Sm - szerokość w świetle muru
 - Hm - wysokość w świetle muru
 - Hp - wysokość parapetu od wykończonej podłogi
 - * Szerokości i wysokości okien mogą być nieznacznie zmienion. w zależności od technologii okien.
- Wysokość instalowania osprzetu elektrycznego:
- a) wtyczki na wys. 1,2m
 - b) gniazda wykłose w kuchni:
 - dla gniazda 1x AR45 na wys. 1,2m
 - dla gniazda 1x AR45 na wys. 0,8m
 - dla zrywarki na wys. 0,8m
 - dla instalacji wyciągowej 2,20m, kinkiet 1,80m
 - dla instalacji wyciągowej 2,20m, kinkiet 1,80m
 - c) w pokójce i korytarzach na wys. 0,2m, 1,2m
 - d) w pokojce i korytarzach na wys. 0,2m, 1,2m
 - e) tablica mieszkaniowa na wys. 1,80m, tablica multimedialna z gniazdem na wys. 0,3m
- Wymiary i symbole:
- ściany nierozbieralne
 - ściany rozbieralne
 - pión kanalizacji sanitarnej
 - pión wentylacyjny - kuchnia / łazienka
 - pión wentylacyjny - okap kuchenny
 - tablica elektryczna
 - tablica techniczna
 - licznik oświetleniowy 1-biegunowy
 - licznik oświetleniowy 2-biegunowy
 - licznik schodowy
 - licznik przyspieszający
 - domofon
 - dzwonek
 - wypust oświetleniowy sufitowy
 - wypust oświetleniowy ścienny
 - wypust ścienny okap wentylator
 - wypust ścienny pod wentylator
 - pojedyncze/produkcyjne gniazdo wtyczkowe przyspieszające
 - gniazdo TV/RADIO
 - gniazdo 1x AR45
 - wypust oświetlenia balkon
 - grzejnik
 - grzejnik
 - izolentkowy