

# OSIEDLE PROMIENNA IV

+48 512 107 399  
www.mazovladevelopment.pl

PROJEKT PIĘCIU BUDYNKÓW MIESZKALNYCH WIELORODZINNYCH Z  
GARAZAMI PODZIEMNYMI, PRZY UL. PROMIENNEJ W MARRACH NA  
DZ. EW. NR 481 49 Z OBR. 03-07 - JEDNOSTKA EVIDENCYJNA 143402\_1.  
KATEGORIA OBIĘTU XIII.

## PLAN SYTUACYJNY



PARTER

## MIESZKANIE A.06

budynek nr mieszkania

LICZBA POKOI | POWIERZCHNIA UŻYTKOWA | WYSOKOŚĆ (w szanie średniopiętrowym)  
**3** | **63,38 m<sup>2</sup>** | **2,70**

## WYKAZ POWIERZCHNI POMIESZCZEŃ

- PRZEDPOKÓJ 8,65 m<sup>2</sup>
- SALON + AN. KUCHENNY 25,30 m<sup>2</sup>
- SYPIALNIA 9,78 m<sup>2</sup>
- SYPIALNIA 12,30 m<sup>2</sup>
- ŁAZIENKA 4,78 m<sup>2</sup>
- GARDEROBA 2,57 m<sup>2</sup>
- OGRÓDEK LOKATORSKI 130,00 m<sup>2</sup>



LOKAL NR A.06 SKŁADA SIĘ Z TRZECH  
IZB, PRZEDPOKOJU, ŁAZIENKI I  
POMIESZCZENIA GOSPODARCZEGO



MAZOVIA DEVELOPMENT Sp. z o. o. Sp. K.  
ul. Kościuszki 43, 05-270 Marki  
www.mazovladevelopment.pl



A3 Creative Design Sp. J.  
03-1114 Warszawa, ul. Krokwi 28/14  
tel.: +48 503 022 960, 698 623 373 e-mail: info@a3cd.pl

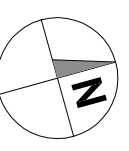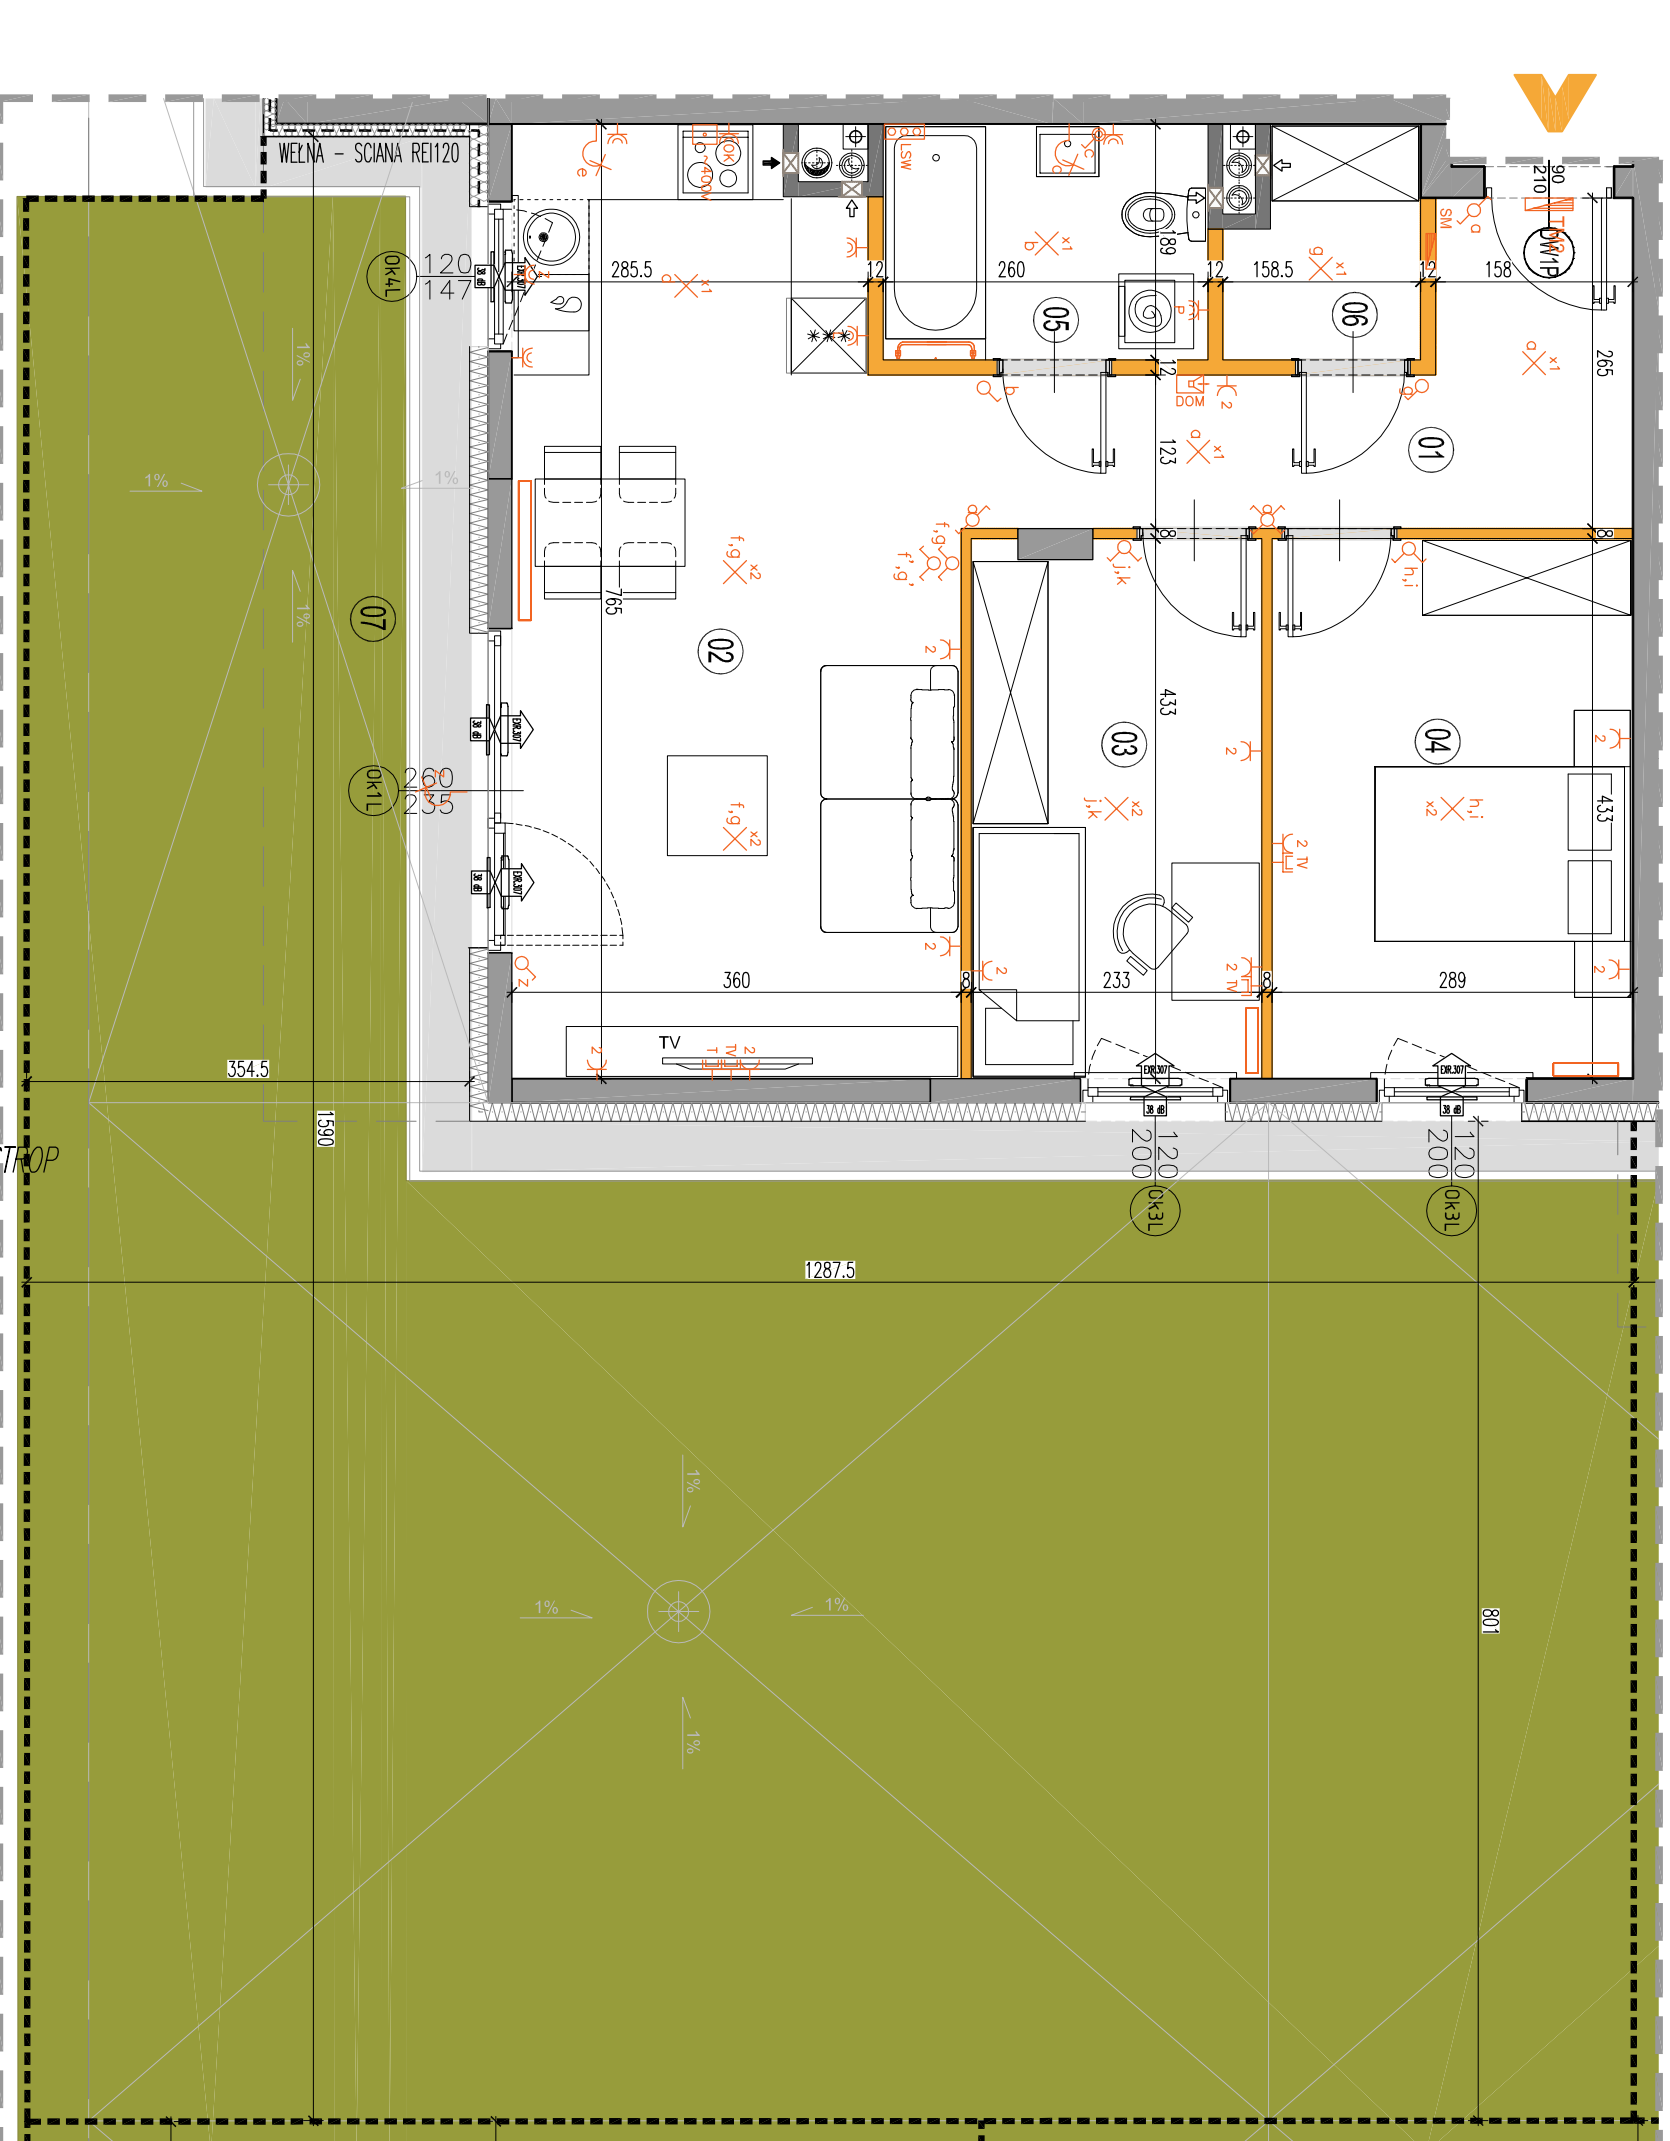

### LEGENDA OPISU OKNA:

Sm - szerokość w świetle muru  
Hm - wysokość w świetle muru

\* Szerokości i wysokości okien mogą ulec  
nieznacznym zmianom, w zależności od  
technologii okien.

Wysokość instalowania osprzętu elektrycznego:

- a) wyciągnięci na wys. 1,2m
- b) gniazda wyciągnięte w kuchni na: 1,2m
- c) dla podłóg drewnianych na wys. 1,2m
- d) dla podłóg gładkich na wys. 1,2m
- e) dla zmywarki na wys. 0,6m
- f) dla instalacji wentylacji 2,20m, kłosa 1,80m
- g) puszkarnia instalacyjna dla kuchni: ok. 1,5m
- h) w pokojach i korytarzach na wys. 0,2m
- i) tablica mieszkaniowa na wys. 1,80m, tablica multimedialna z gniazdem na wys. 0,3m

### KARTA KATALOGOWA JEST ZAŁĄCZNIKIEM DO UMOWY.

Powierzchnia liczona wg normy PN-ISO 9836:1997 w stanie wykończonym.  
Suma powierzchni wszystkich pomieszczeń = powierzchnie użytkowa lokali.  
Wymiary podane są w stanie surowym. Wymiary i powierzchnie mogą ulec  
nieznacznym zmianom. Instalacje oraz urządzenia elektryczne, sanitarne  
i drzwi wewnętrzne nie stanowią wyposażenia lokali. Przedstawiono przy-  
kładowe rozmieszczenie urządzeń sanitarnych i kuchennych. Producent pod-  
powierzchni podłogowej może wykonać podłogę podłogową o szerokości 2,0m.  
Zobowiązuje się do wytyczenia i odmierzenia pomiarów oraz szafy instalacyjnej.

