


# OSIEDLE PROMIENNA IV

+48 512 107 399

www.mazoviadevelopment.pl

PROJEKT PIĘCIU BUDYNKÓW MIESZKALNYCH WIELORODZINNYCH Z GARAZAMI PODZIEMNYMI, PRZY UL. PROMIENNEJ W MARKACH NA DZ. EW. NR 48 I 49 Z OBR. 03-07. JEDNOSTKA EWIDENCYJNA 143402\_1. KATEGORIA OBIEKTU XII.

## PLAN SYTUACYJNY

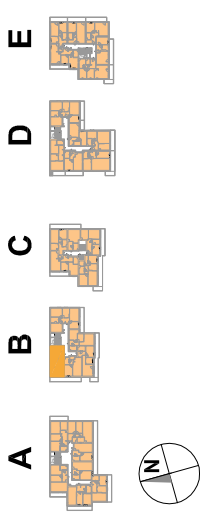

## I PIĘTRO

# MIESZKANIE B.09

budynek  
nr mieszkania

LICZBA POKOI | POWIERZCHNIA UŻYTKOWA | WYSOKOŚĆ (w stanie deweloperskim) | 2,70

**50,03 m<sup>2</sup>**


## WYKAZ POWIERZCHNI POMIESZCZEŃ

1. PRZEDPOKÓJ 10,18 m<sup>2</sup>
2. SALON 15,82 m<sup>2</sup>
3. KUCHNIA 6,68 m<sup>2</sup>
4. SYPIALNIA 12,77 m<sup>2</sup>
5. ŁAZIENKA 4,58 m<sup>2</sup>
6. BALKON 7,97 m<sup>2</sup>


LOKAL NR B.09 SKŁADA SIĘ Z TRZECH IZB, PRZEDPOKOJU I ŁAZIENKI



MAZOVIA DEVELOPMENT Sp. z o. o. Sp. K.  
ul. Kościuszki 43, 05-270 Marki  
www.mazoviadevelopment.pl

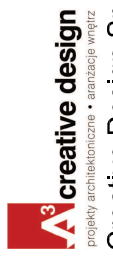

A3 Creative Design Sp. J.  
03-1114 Warszawa, ul. Krokw 28/14  
tel.: +48 503 022 960, 698 623 373 e-mail: info@a3cd.pl

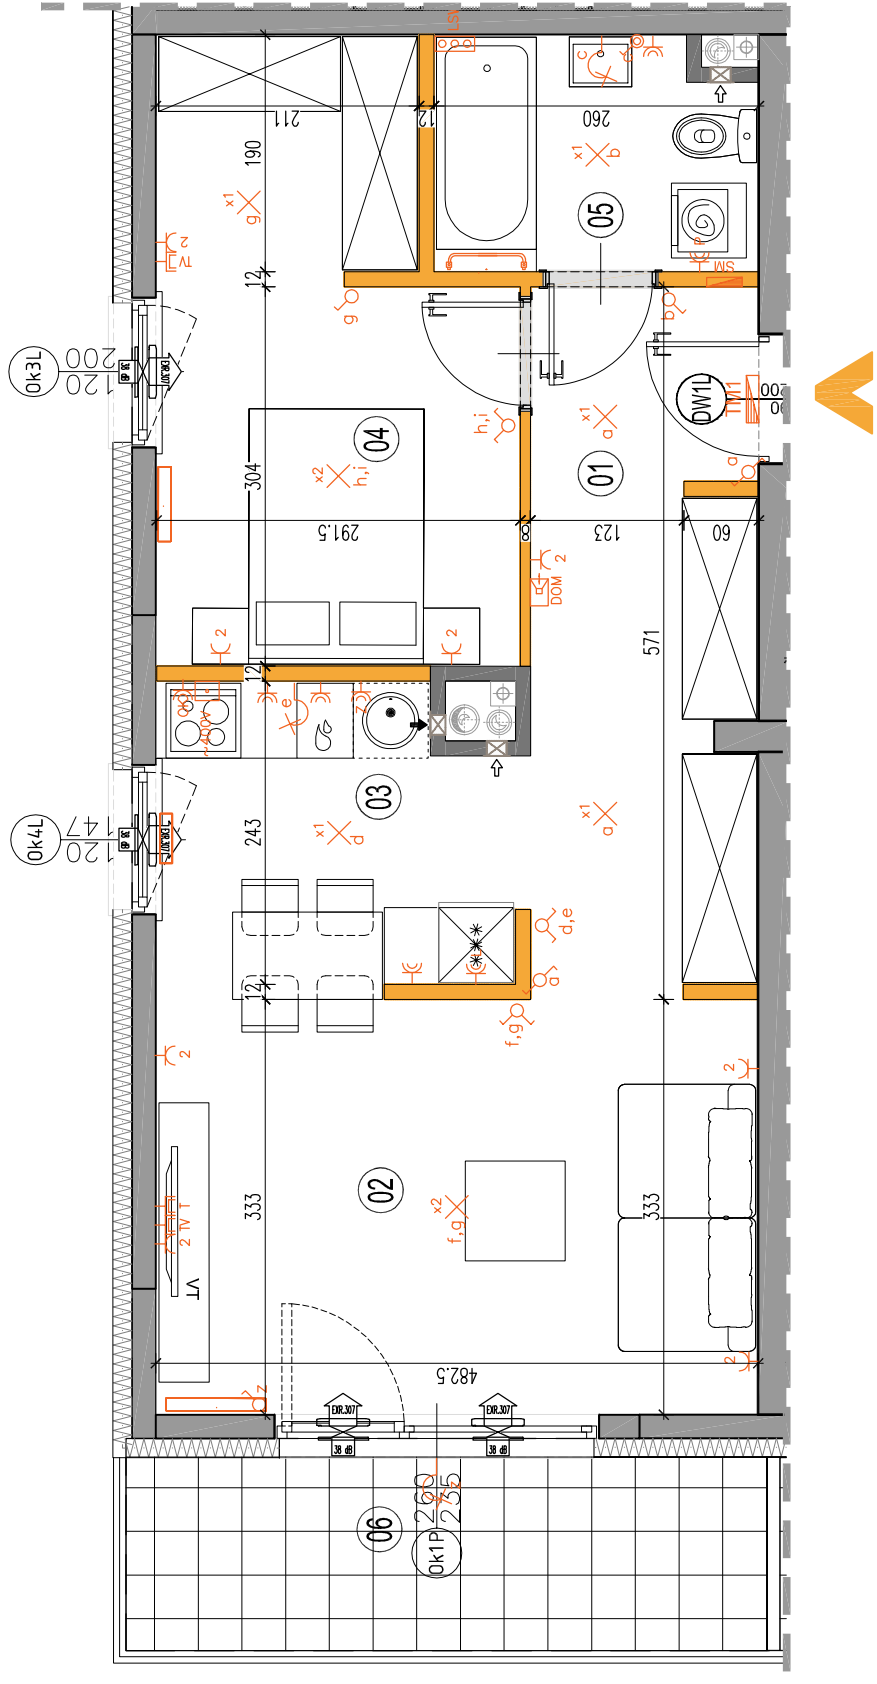

LEGENDA OPISU OKNA: \*  
Sm - szerokość w świetle muru  
Hm - wysokość w świetle muru

**KARTA KATALOGOWA JEST ZAŁĄCZNIKIEM DO UMOWY.**

Powierzchnia liczona wg normy PN-HSO 9836:1997 w stanie wykończonym. Suma powierzchni wszystkich pomieszczeń = powierzchnia użytkowa lokalu. Wymiary podane są w stanie surowym. Wymiary i powierzchnie mogą ulec nieznacznym zmianom. Instalacje oraz urządzenia elektryczne, sanitarne i drzwi wewnętrzne nie stanowią wyposażenia lokalu. Przekształcono przykrycia i zamieszkała powierzchnie w sanitarne i kuchenne. Półki na wysokość 2,0m. Posadzki wykonane z płytek ceramicznych. Wyposażenie łazienki i kuchni. Zabrania się ingerencji w elementy ruszające budynku oraz szachty instalacyjne.

Wysokość instalowania osprzętu elektrycznego:  
a) wyłączniki na wys. 1,2m  
b) gniazda wtykowe w kuchniach: 1,2m  
c) gniazda wtykowe w łazienkach na wys. 1,2m  
d) dla zmywarki na wys. 0,6m  
e) dla instalacji wyřągowej 2,20m, kłmierz 1,80m  
f) gniazda wtykowe w łazienkach na wys. 1,2m  
g) gniazda wtykowe w łazienkach na wys. 0,2m  
h) tablica mieszkaniowa na wys. 1,80m, tablica multimedialna z gniazdem na wys. 0,3m

Wypust ściany okap  
pojedyncze/podwójne  
gniazdo wtyczkowe  
gniazdo wtyczkowe  
brzoźszczełne  
puszka przyłaczeniowa  
kuchni elektrycznej

gniazdo TV/RADIO  
gniazdo Tx ARJ45  
wypust oświetlenia  
balkonu  
grzejnik  
grzejnik  
łazienkowy

łącznik oświetleniowy  
1-biegunowy  
łącznik oświetleniowy  
2-biegunowy  
łącznik schodowy  
łącznik brzoźszczełny  
łącznik oświetleniowy ściany  
wypust oświetleniowy ściany

pión wentylacyjny-  
kuchnia / łazienka  
pión wentylacyjny-  
okap kuchenny  
tablica elektryczna  
tablica teleelektryczna

ściany  
nierozdzielalne  
ściany rozdzielalne  
pión kanalizacji  
sanitarnej

0 1 2 3 4 5m