

OSIEDLE PROMIENNA IV

+48 512 107 399

www.mazoviadevelopment.pl

PROJEKT PIĘCIU BUDYNKÓW MIESZKALNYCH WIELORODZINNYCH Z GARAZAMI PODZIEMNYMI, PRZY UL. PROMIENNEJ W MARKACH NA DZ. EW. NR 48 I 49 Z OBR. 03-07. JEDNOSTKA EWIDENCYJNA 143402_1. KATEGORIA OBIEKTU XII.

PLAN SYTUACYJNY



III PIĘTRO

MIESZKANIE B.19

budynek
nr mieszkania

LICZBA POKOI | POWIERZCHNIA UŻYTKOWA | WYSOKOŚĆ (w stanie deweloperskim) | 2,70

2 | **50,03 m²**

WYKAZ POWIERZCHNI POMIESZCZEŃ

1. PRZEDPOKÓJ 10,18 m²
2. SALON 15,82 m²
3. KUCHNIA 6,68 m²
4. SYPIALNIA 12,77 m²
5. ŁAZIENKA 4,58 m²
6. BALKON 7,97 m²


LOKAL NR B.19 SKŁADA SIĘ Z TRZECH IZB, PRZEDPOKOJU I ŁAZIENKI



MAZOVIA DEVELOPMENT Sp. z o. o. Sp. K.
ul. Kościuszki 43, 05-270 Marki
www.mazoviadevelopment.pl



A3 Creative Design Sp. J.
03-1114 Warszawa, ul. Krokw 28/14
tel.: +48 503 022 960, 698 623 373 e-mail: info@a3cd.pl

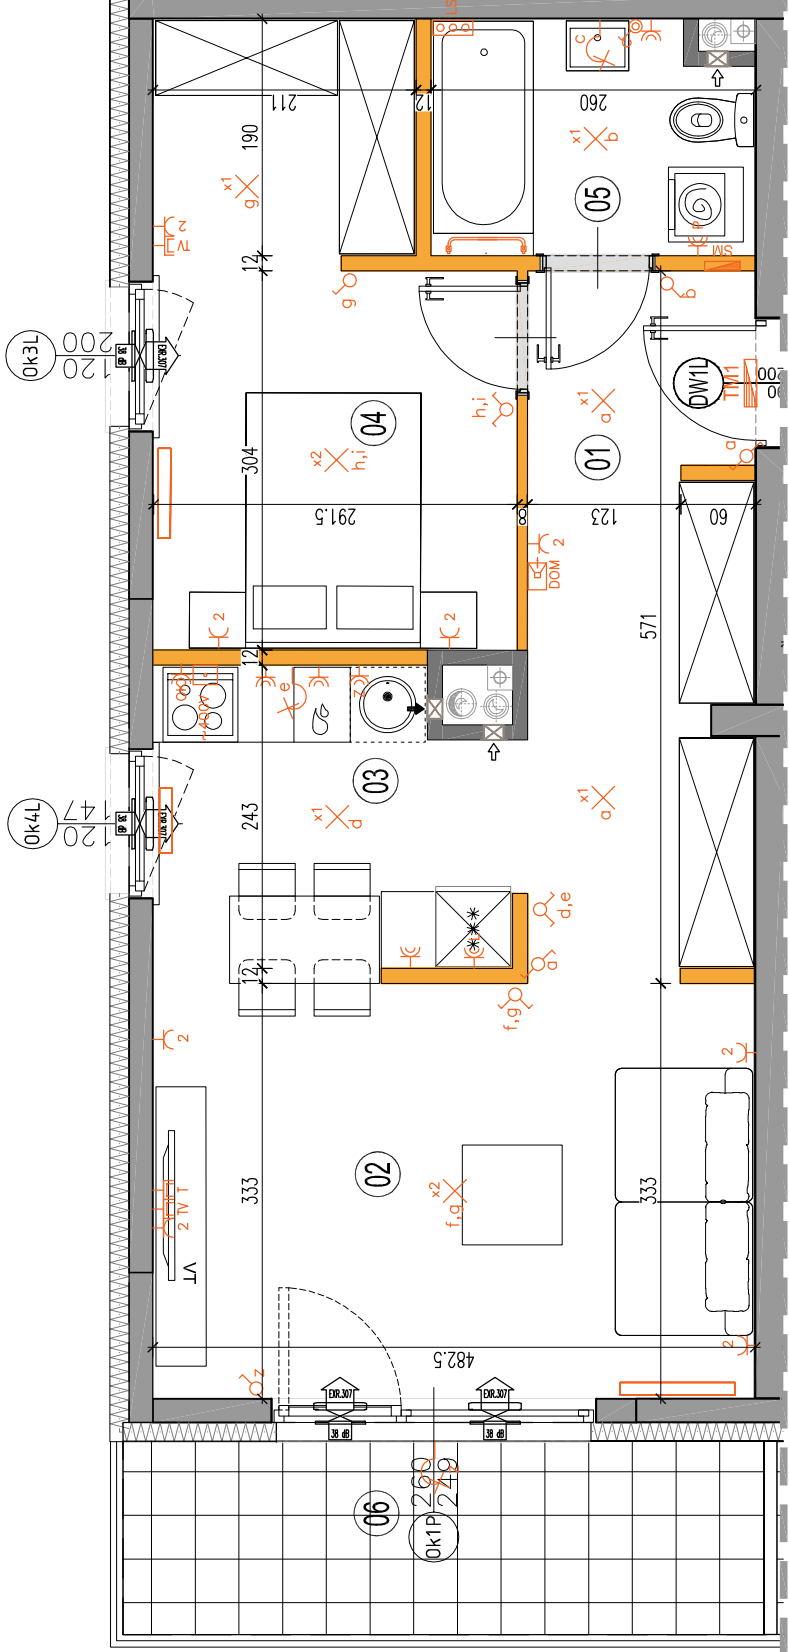

LEGENDA OPISU OKNA: *
Sm - szerokość w świetle muru
Hm - wysokość w świetle muru



KARTA KATALOGOWA JEST ZAŁĄCZNIKIEM DO UMOWY.
Powierzchnia liczona wg normy PN-HSO 9836:1997 w stanie wykończonym. Suma powierzchni wszystkich pomieszczeń = powierzchnia użytkowa lokalu. Wymiary podane są w stanie surowym. Wymiary i powierzchnie mogą ulec nieznaczny zmianom. Instalacje oraz urządzenia elektryczne, sanitarne i drzwi wewnętrzne nie stanowią wyposażenia lokalu. Przewidziano przyłącza do instalacji sanitarnej i elektrycznej. Wyposażenie lokalu w pozycjach i kolorach w szarych i białych. Wyposażenie sanitarne i elektryczne w kolorze białym. Wyposażenie meblowe w kolorze ciemnym. Zabrania się ingerencji w elementy ruszające budynku oraz szachty instalacyjne.

Wysokość instalowania osprzętu elektrycznego:
a) wyłączniki na wys. 1,2m
b) gniazda wtykowe w kuchniach: 1,2m
c) gniazda wtykowe w łazienkach na wys. 1,2m
d) dla zmywarki na wys. 0,6m
e) dla instalacji wygłuszeniowej 2,20m, kinalet 1,80m
f) gniazda wtykowe w szafkach na wys. 1,2m
g) gniazda wtykowe w szafkach na wys. 0,2m
h) tablica mieszkaniowa na wys. 1,80m, tablica multimedialna z gniazdem na wys. 0,3m

Wypust ścienny okap
pojedyncze/podwójne
gniazdo wtyczkowe
gniazdo wtyczkowe
trzyzostyczne
puszka przyłączeniowa
kuchni elektrycznej

gniazdo TV/RADIO
gniazdo Tx ARJ45
wypust oświetlenia
balkonu
grzejnik
grzejnik
łazienkowy

łącznik oświetleniowy
1-biegunowy
łącznik oświetleniowy
2-biegunowy
łącznik schodowy
łącznik trzyzostyczny

ściany nierozbieralne
ściany rozbieralne
pion kanalizacyjny
sanitarnej

domofon
dzwonek
wypust oświetleniowy
sufflowy
wypust oświetleniowy
ścienny
~400V

pion wentylacyjny-
kuchnia / łazienka
pion wentylacyjny-
okap kuchenny
tablica elektryczna
tablica teletechniczna