


# OSIEDLE PROMIENNA IV

+48 512 107 399

www.mazoviadevelopment.pl

PROJEKT PIĘCIU BUDYNKÓW MIESZKALNYCH WIELORODZINNYCH Z GARAZAMI PODZIEMNYMI, PRZY UL. PROMIENNEJ W MARKACH NA DZ. EW. NR 48 I 49 Z OBR. 03-07. JEDNOSTKA EWIDENCYJNA 143402\_1. KATEGORIA OBIEKTU XII.

## PLAN SYTUACYJNY

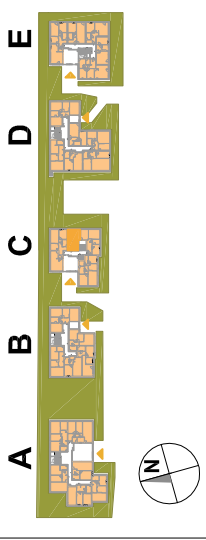

## PARTER

# MIESZKANIE C.02

budynek C.02 nr mieszkania

LICZBA POKOI | POWIERZCHNIA UŻYTKOWA | WYSOKOŚĆ (w stanie deweloperskim) | 2,70

**1** | **29,99 m<sup>2</sup>**

## WYKAZ POWIERZCHNI POMIESZCZEŃ

1. PRZEDPOKÓJ 5,78 m<sup>2</sup>
2. SALON + AN. KUCHENNY 19,71 m<sup>2</sup>
3. ŁAZIENKA 4,50 m<sup>2</sup>
4. OGRÓDEK LOKATORSKI 26,00 m<sup>2</sup>


LOKAL NR C.02 SKŁADA SIĘ Z JEDNEJ IZBY, PRZEDPOKOJU, ŁAZIENKI



MAZOVIA DEVELOPMENT Sp. z o. o. Sp. K.  
ul. Kościuszki 43, 05-270 Marki  
www.mazoviadevelopment.pl



A3 Creative Design Sp. J.  
03-1114 Warszawa, ul. Krokw 28/14  
tel.: +48 503 022 960, 698 623 373 e-mail: info@a3cd.pl

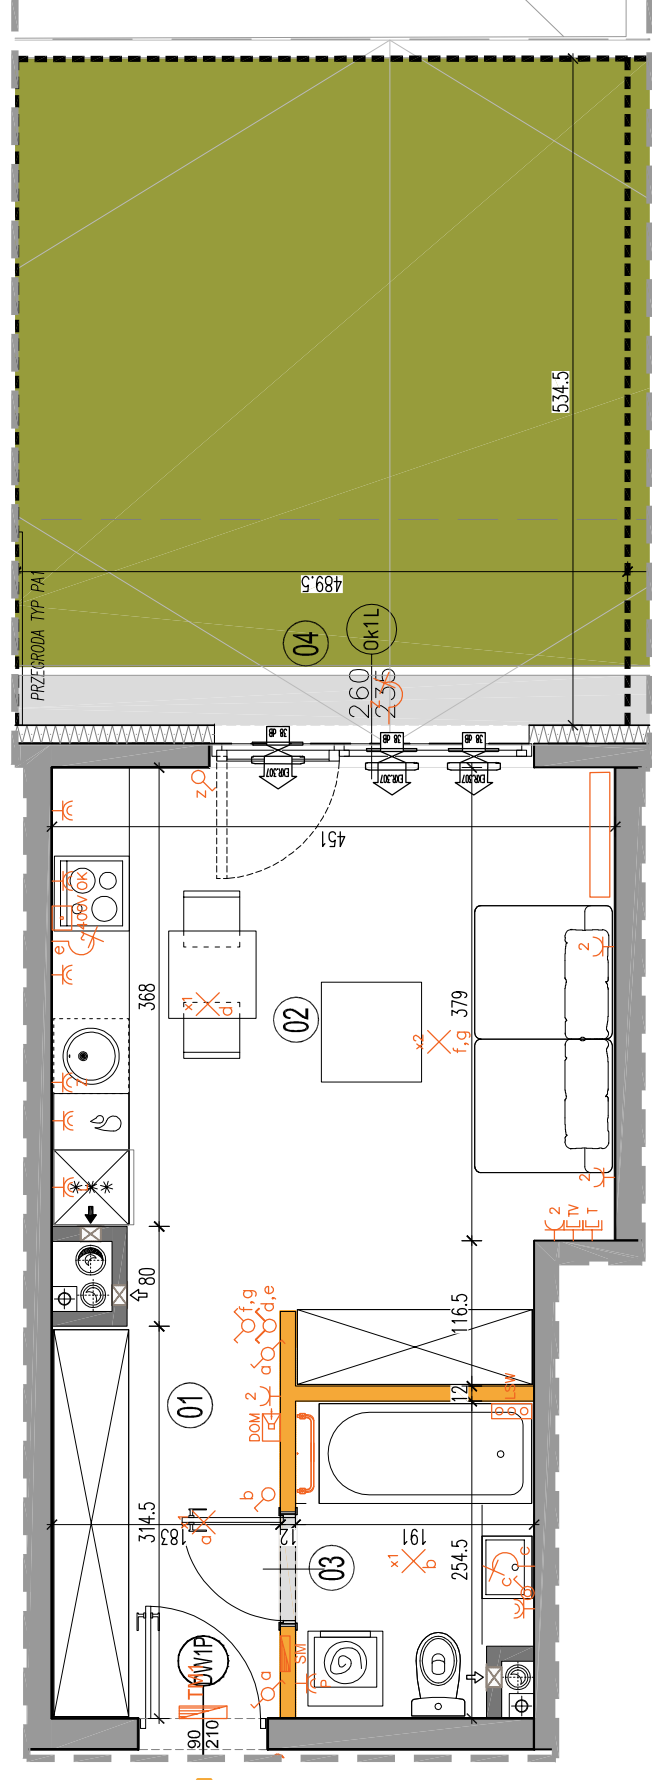

LEGENDA OPISU OKNA: \*  
Sm - szerokość w świetle muru  
Hm - wysokość w świetle muru

**KARTA KATALOGOWA JEST ZAŁĄCZNIKIEM DO UMOWY.**  
Powierzchnia liczona wg normy PN-HSO 9836:1997 w stanie wykończonym. Suma powierzchni wszystkich pomieszczeń = powierzchnia użytkowa lokalu. Wymiary podane są w stanie surowym. Wymiary i powierzchnie mogą ulec nieznacznym zmianom. Instalacje oraz urządzenia elektryczne, sanitarne i drzwi wewnętrzne nie stanowią wyposażenia lokalu. Przewidziano przyłącza elektryczne i sanitarne do pomieszczeń mieszkalnych. Półka pod pozycje posiada wykończoną powierzchnię. Wykazy pomieszczeń i powierzchni. Zabrania się ingerencji w elementy ruszne budynku oraz szachty instalacyjne.

Wysokość instalowania osprzętu elektrycznego:  
a) wyłączniki na wys. 1,2m  
b) gniazda wtykowe w kuchniach: - dla kuchenek na wys. 1,2m - dla lodowideł na wys. 1,2m - dla zmywarki na wys. 0,6m  
c) dla instalacji wyładowej 2,20m, kłmierz 1,80m  
d) w pokojach i korytarzach na wys. 0,2m  
e) tablica mieszkaniowa na wys. 1,80m, tablica multimedialna z gniazdem na wys. 0,3m

Wypust ściany okap pojedyncze/podwójne gniazdo wtyczkowe bryzgoszczelne puszką przyłączeniową kuchni elektrycznej

gniazdo TV/RADIO -gniazdo Tx ARJ45 wypust oświetlenia balkoniu grzejnik grzejnik łazienkowy

wypust oświetlenia balkoniu grzejnik grzejnik łazienkowy

łącznik oświetleniowy 1-biegunowy łącznik oświetleniowy 2-biegunowy łącznik schodowy łącznik bryzgoszczelny

łącznik oświetleniowy 1-biegunowy łącznik oświetleniowy 2-biegunowy łącznik schodowy łącznik bryzgoszczelny

pión wentylacyjny-kuchnia / łazienka pión wentylacyjny-okap kuchenny tablica elektryczna tablica teletechniczna

ściany nierozdzielalne ściany rozdzielalne pión kanalizacji sanitarnej

gniazdo TV/RADIO -gniazdo Tx ARJ45 wypust oświetlenia balkoniu grzejnik grzejnik łazienkowy

