


OSIEDLE PROMIENNA IV

+48 512 107 399

www.mazoviadevelopment.pl

PROJEKT PIĘCIU BUDYNKÓW MIESZKALNYCH WIELORODZINNYCH Z GARAZAMI PODZIEMNYMI, PRZY UL. PROMIENNEJ W MARKACH NA DZ. EW. NR 48 I 49 Z OBR. 03-07. JEDNOSTKA EWIDENCYJNA 143402_1. KATEGORIA OBIEKTU XII.

PLAN SYTUACYJNY

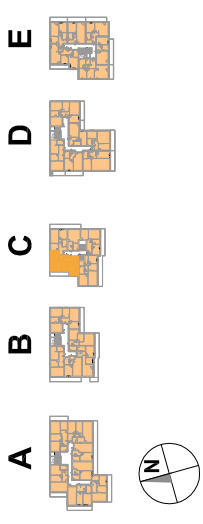

II PIĘTRO

MIESZKANIE C.10
budynek nr mieszkania

LICZBA POKOI | POWIERZCHNIA UŻYTKOWA | WYSOKOŚĆ (w stanie deweloperskim)
3 | **60,95 m²** | 2,70

WYKAZ POWIERZCHNI POMIESZCZEŃ

1. PRZEDPOKÓJ 8,33 m²
2. SALON + AN. KUCHENNY 23,76 m²
3. SYPIALNIA 8,57 m²
4. SYPIALNIA 14,43 m²
5. ŁAZIENKA 4,45 m²
6. WC 1,41 m²
7. BALKON 11,02 m²


LOKAL NR C.10 SKŁADA SIĘ Z TRZECH IZB, PRZEDPOKOJU, ŁAZIENKI I WC



MAZOVIA DEVELOPMENT Sp. z o. o. Sp. K.
ul. Kościuszki 43, 05-270 Marki
www.mazoviadevelopment.pl



A3 Creative Design Sp. J.
03-1114 Warszawa, ul. Krokw 28/14
tel.: +48 503 022 960, 698 623 373 e-mail: info@a3cd.pl

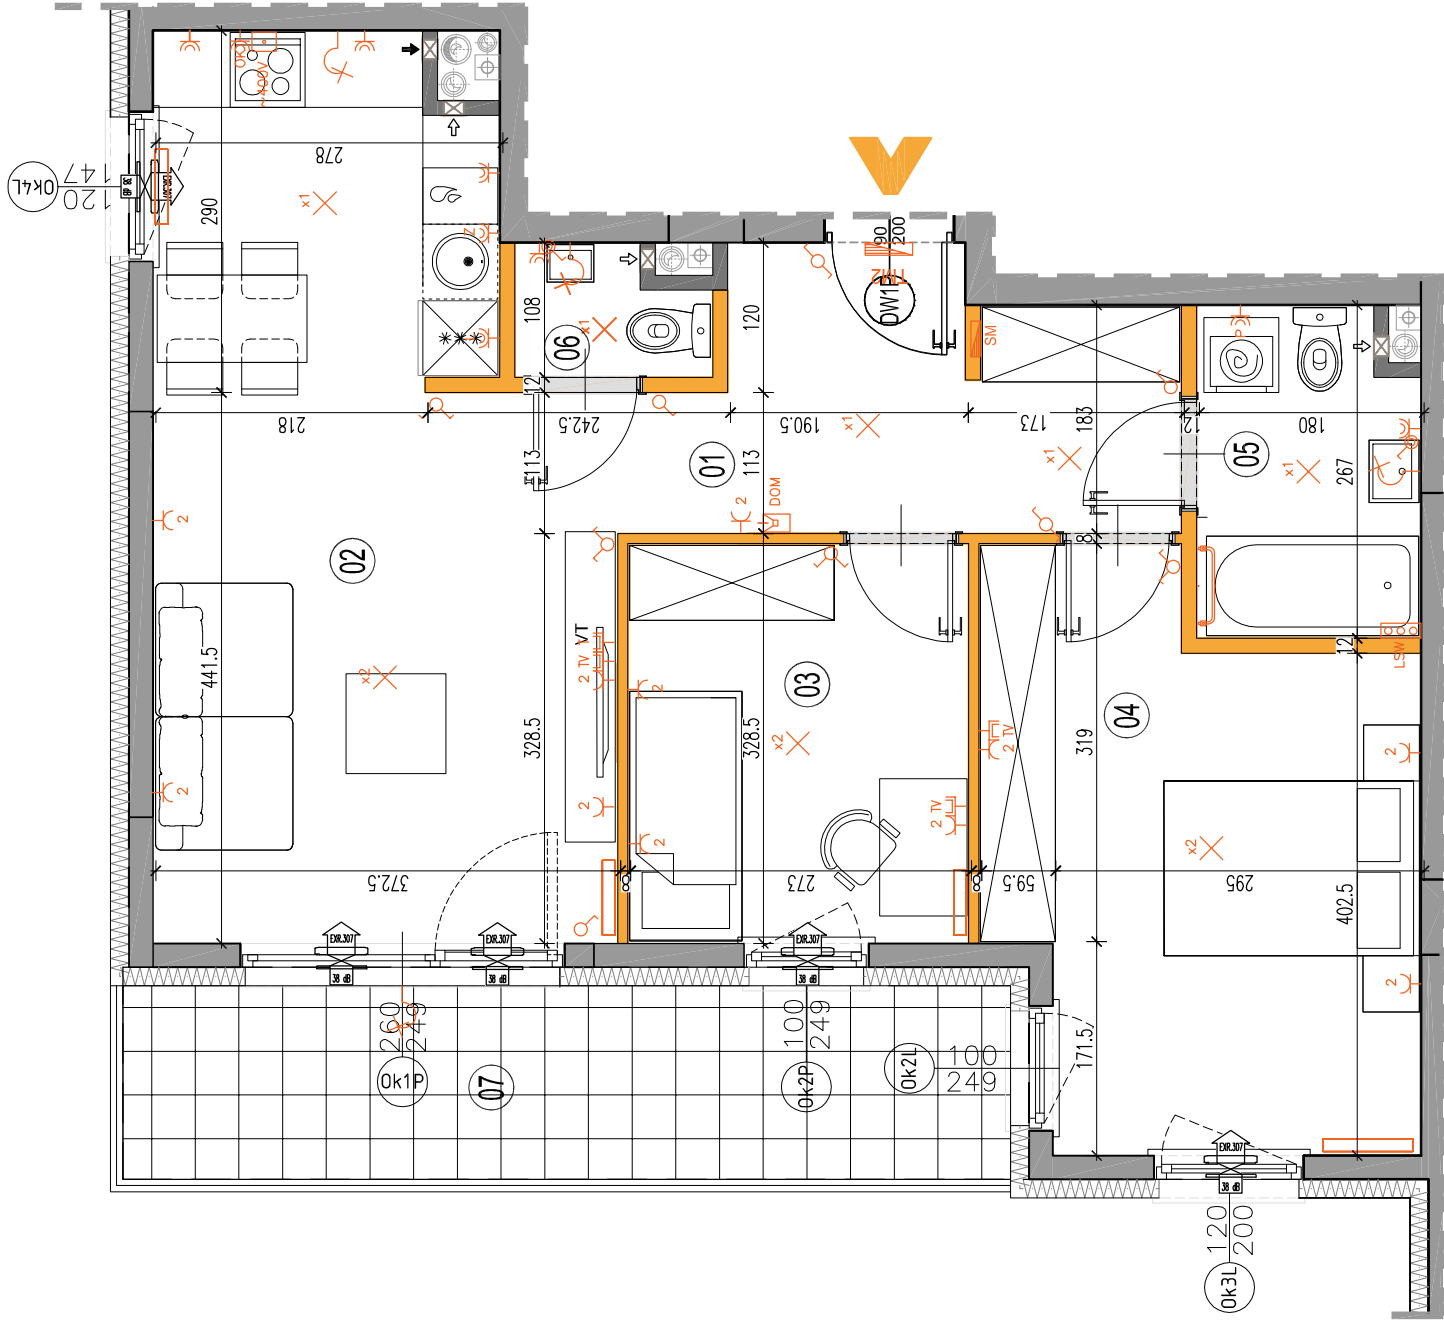


LEGENDA OPISU OKNA:*

Sm - szerokość w świetle muru
Hm - wysokość w świetle muru



KARTA KATALOGOWA JEST ZAŁĄCZNIKIEM DO UMOWY.
Powierzchnia liczona wg normy PN-HSO 9836:1997 w stanie wykończonym.
Suma powierzchni wszystkich pomieszczeń = powierzchnia użytkowa lokalu.
Wymiary podane są w stanie surowym. Wymiary i powierzchnie mogą ulec nieznaczącym zmianom. Instalacje oraz urządzenia elektryczne, sanitarne i drzwi wewnętrzne nie stanowią wyposażenia lokalu. Przewidziano przyłącza do instalacji sanitarnej i elektrycznej. Wyposażenie lokalu w pozostłe elementy wyposażenia stanowi obowiązek zamieszkańcy. Pokoje i łazienki 2m, pozostałe pomieszczenia 2,70m. Wymiary techniczne i konstrukcyjne. Zabrania się ingerencji w elementy rusznic budynku oraz szafek instalacyjnych.

Wysokość instalowania osprzętu elektrycznego:
a) wyłączniki na wys. 1,2m
b) gniazda wtykowe w kuchni: 1,2m
c) dla kodówpraki na wys. 1,2m
d) dla zmywarki na wys. 0,6m
e) dla instalacji wyładowej 2,20m; kłmierz 1,80m
f) gniazda wtykowe w łazienkach na wys. 1,2m
g) w pokojach i korytarzach na wys. 0,2m
h) tablica mieszkaniowa na wys. 1,80m; tablica multimedialna z gniazdem na wys. 0,3m

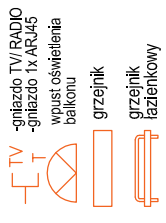

wypust ścienny okap
pojedyncze/podwójne
gniazdo wtyczkowe
gniazdo wtyczkowe
brzoźszczełone
puszka przyłaczona
kuchni elektrycznej



łącznik oświetleniowy
1-biegunowy
łącznik oświetleniowy
2-biegunowy
łącznik schodowy
łącznik trygłoszczelny

pión wentylacyjny-
kuchnia / łazienka
pión wentylacyjny-
okap kuchenny
tablica elektryczna
tablica teletechniczna

ściany
nierozdzielalne
ściany rozdzielalne
pión kanalizacji
sanitarnej

Wyprowadzenie TV/RADIO
-gniazdo Tx ARJ45
wypust oświetlenia
balconiu
grzejnik
grzejnik
łazienkowy

Wyprowadzenie TV/RADIO
-gniazdo Tx ARJ45
wypust oświetlenia
balconiu
grzejnik
grzejnik
łazienkowy

Wyprowadzenie TV/RADIO
-gniazdo Tx ARJ45
wypust oświetlenia
balconiu
grzejnik
grzejnik
łazienkowy

