


OSIEDLE PROMIENNA IV

+48 512 107 399

www.mazoviadevelopment.pl

PROJEKT PIĘCIU BUDYNKÓW MIESZKALNYCH WIELORODZINNYCH Z GARAZAMI PODZIEMNYMI, PRZY UL. PROMIENNEJ W MARKACH NA DZ. EW. NR 48 I 49 Z OBR. 03-07. JEDNOSTKA EWIDENCYJNA 143402_1. KATEGORIA OBIEKTU XII.

PLAN SYTUACYJNY

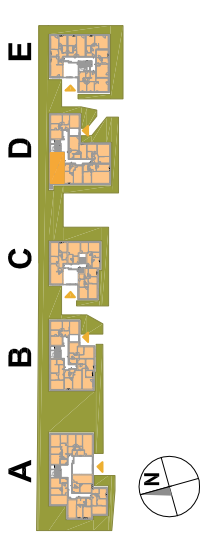

PARTER

MIESZKANIE D.05
budynek nr mieszkania

LICZBA POKOI | POWIERZCHNIA UŻYTKOWA | WYSOKOŚĆ (w stanie deweloperskim)
2 | **50,83 m²** | 2,70

WYKAZ POWIERZCHNI POMIESZCZEŃ

1. PRZEDPOKÓJ 10,11 m²
2. SALON 16,68 m²
3. KUCHNIA 6,68 m²
4. SYPIALNIA 12,77 m²
5. ŁAZIENKA 4,59 m²
6. OGRÓDEK LOKATORSKI 139,00 m²


LOKAL NR D.05 SKŁADA SIĘ Z TRZECH IZB, PRZEDPOKOJU I ŁAZIENKI




MAZOVIA DEVELOPMENT Sp. z o. o. Sp. K.
ul. Kościuszki 43, 05-270 Marki
www.mazoviadevelopment.pl



A3 Creative Design Sp. J.
03-1114 Warszawa, ul. Krokwim 28/14
tel.: +48 503 022 960, 698 623 373 e-mail: info@a3cd.pl

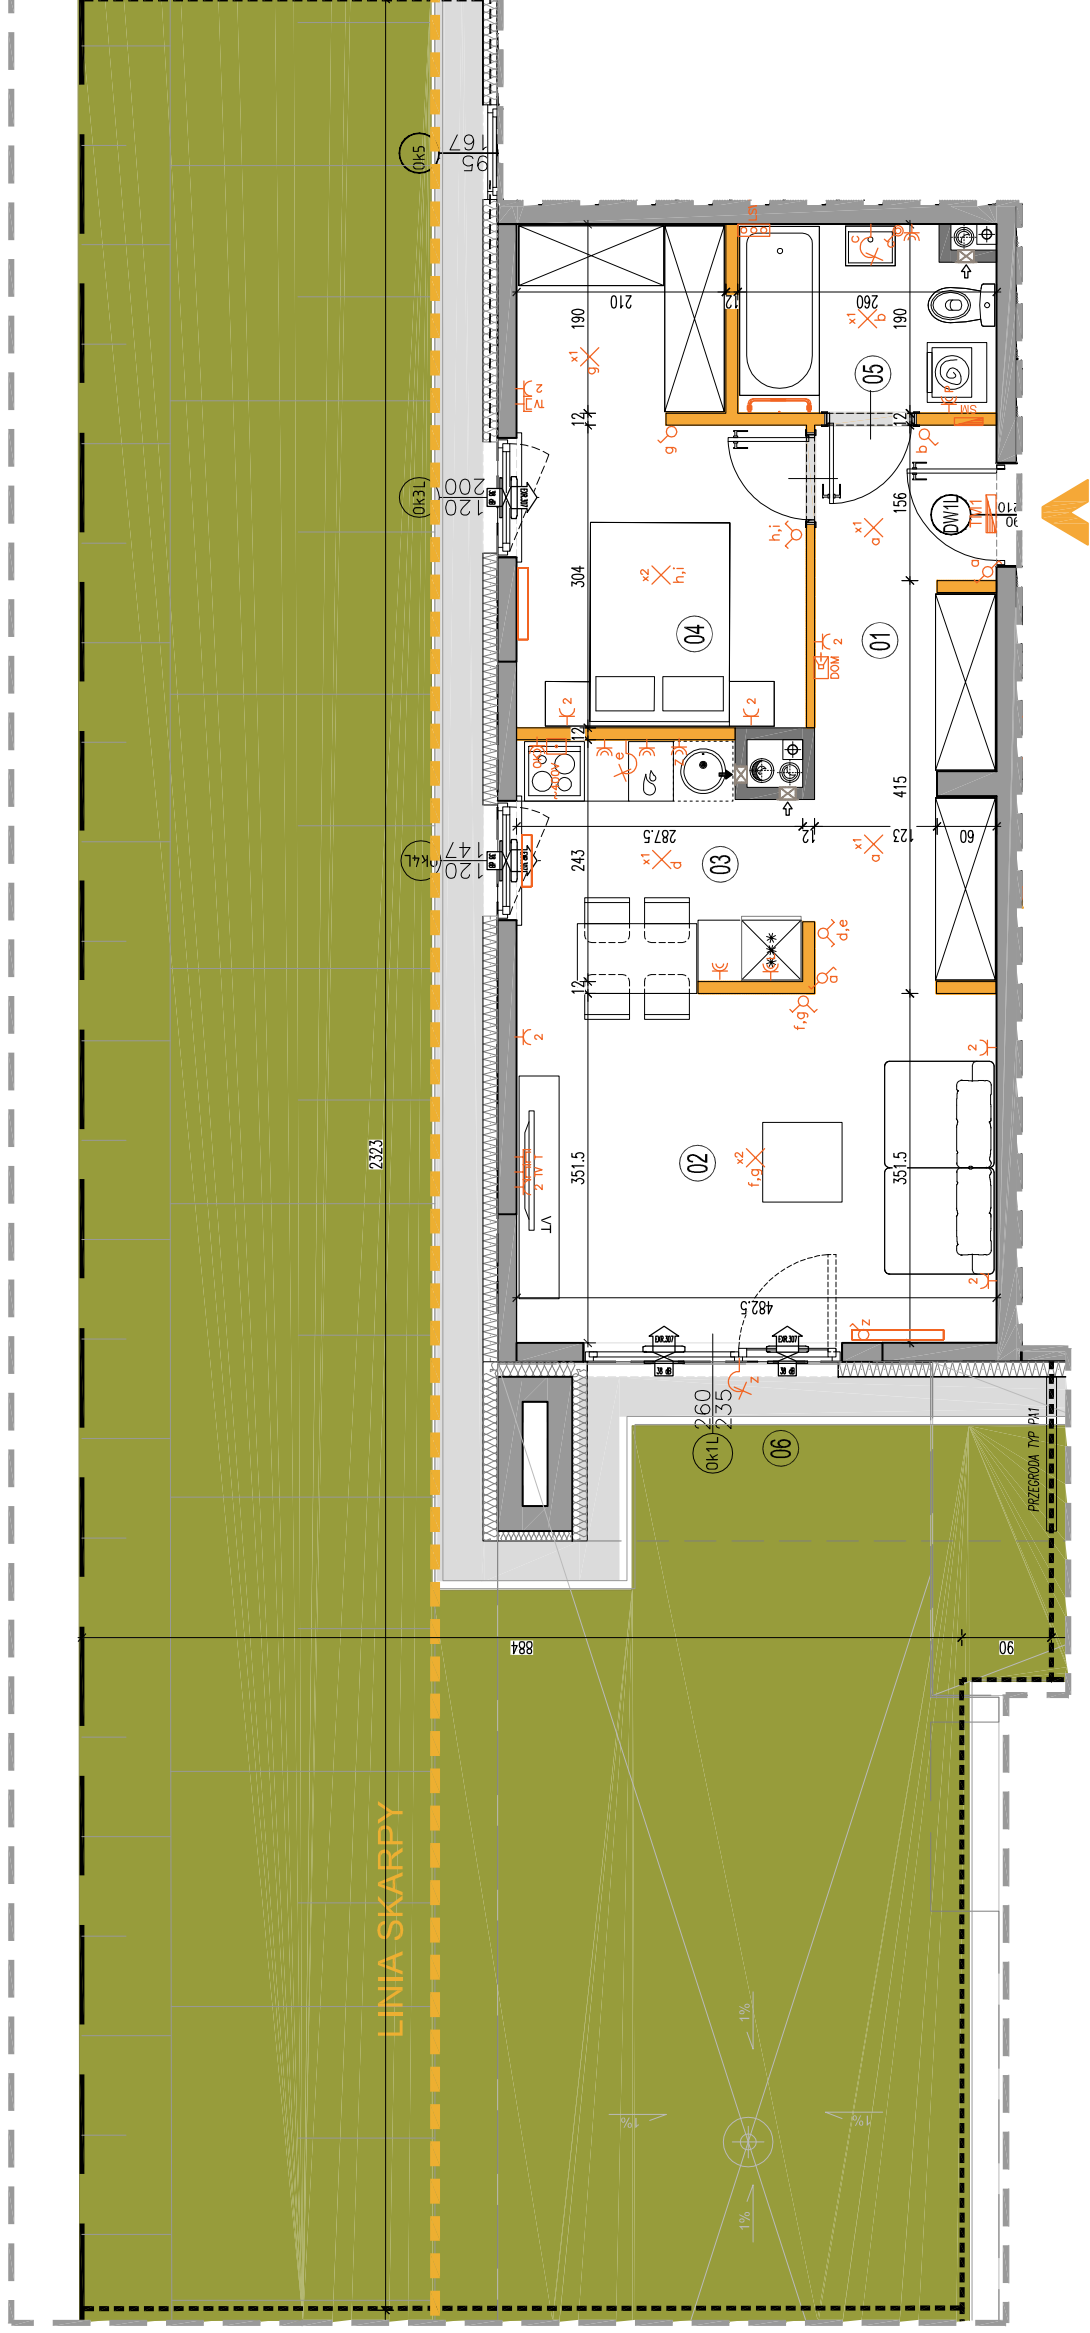

LEGENDA OPISU OKNA: *
Sm - szerokość w świetle muru
Hm - wysokość w świetle muru

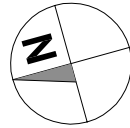

KARTA KATALOGOWA JEST ZAŁĄCZNIKIEM DO UMOWY.
Powierzchnia liczona wg normy PN-HSO 9836:1997 w stanie wykończonym. Suma powierzchni wszystkich pomieszczeń = powierzchnia użytkowa lokalu. Wymiary podane są w stanie surowym. Wymiary i powierzchnie mogą ulec nieznaczny zmianom. Instalacje oraz urządzenia elektryczne, sanitarne i drzwi wewnętrzne nie stanowią wyposażenia lokalu. Przewidziano przyłącza do instalacji gazowej i sanitarnej. Wykonano studium pokaźności i pozostawiono miejsce na instalację szafki kuchennej i łazienkowej. Zabrania się ingerencji w elementy ruszne budynku oraz szafki instalacyjne.

Wysokość instalowania osprzętu elektrycznego:
a) wyłączniki na wys. 1,2m
b) gniazda wtykowe w kuchniach: - dla kodowójarki na wys. 1,2m
- dla zmywarki na wys. 0,6m
- dla instalacji wyřągowej 2,20m, kłmierz 1,80m
c) gniazda wtykowe w łazienkach na wys. 1,2m
d) w pokojach i korytarzach na wys. 0,2m
e) tablica mieszkaniowa na wys. 1,80m, tablica multimedialna z gniazdem na wys. 0,3m

Wypust ściany okap
pojedyncze/podwójne
gniazdo wtyczkowe
gniazdo wtyczkowe
bryzgoszczelne
puszka przyłączonowa
kuchni elektrycznej

łącznik oświetleniowy 1-biegunowy
łącznik oświetleniowy 2-biegunowy
łącznik schodowy
łącznik bryzgoszczelny

domofon
dzwonek
wypust oświetleniowy sufitowy
wypust oświetleniowy ścienny

pnion wentylacyjny - kuchnia / łazienka
pnion wentylacyjny - okap kuchenny
tablica elektryczna
tablica teletechniczna

gniazdo TV/RADIO
gniazdo Tx ARJ45
wypust oświetlenia balkoniu
grzejnik
grzejnik łazienkowy

ściany nierozdzielalne
ściany rozdzielalne
pnion kanalizacji sanitarnej

ściany nierozdzielalne
ściany rozdzielalne
pnion kanalizacji sanitarnej

