

OSIEDLE PROMIENNA V

+48 512 107 399
www.mazoviadevelopment.pl

PROJEKT CZTERECH BUDYNKÓW MIESZKALNYCH
WIELORODZINNYCH Z GARAZAMI PODZIEMNYMI
PRZY UL. KRESOWEJ W MARKACH NA DZ. EW. NR 46 I
47 Z OBR. 03-07. JEDNOSTKA EWIDENCYJNA
143402_1. KATEGORIA OBIEKTU XIII.

PLAN SYTUACYJNY



PIĘTRO +2



MIESZKANIE

budynek
A.15
nr mieszkania

LICZBA POKOI | POWIERZCHNIA UŻYTKOWA | WYSOKOŚĆ
2 | **38,87 m²** | **2,70**
(w stanie deweloperskim)

WYKAZ POWIERZCHNI POMIESZCZEŃ

0. BALKON	6,88 m ²
1. PRZEDPOKOJ	4,04 m ²
2. SALON + AN. KUCHENNY	18,22 m ²
3. SYPIALNIA	11,92 m ²
4. ŁAZIENKA	4,69 m ²



LOKAL NR A.15 SKŁADA SIĘ Z DWÓCH
IZB, PRZEDPOKOJU I ŁAZIENKI



MAZOVIA DEVELOPMENT Sp. z o. o. Sp. K.
ul. Kościuszki 43, 05-270 Marki
www.mazoviadevelopment.pl



A3 Creative Design Sp. J.
03-1114 Warszawa, ul. Krokwki 28/14
tel.: +48 503 022 960, 698 623 373 e-mail: info@a3cd.pl

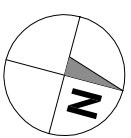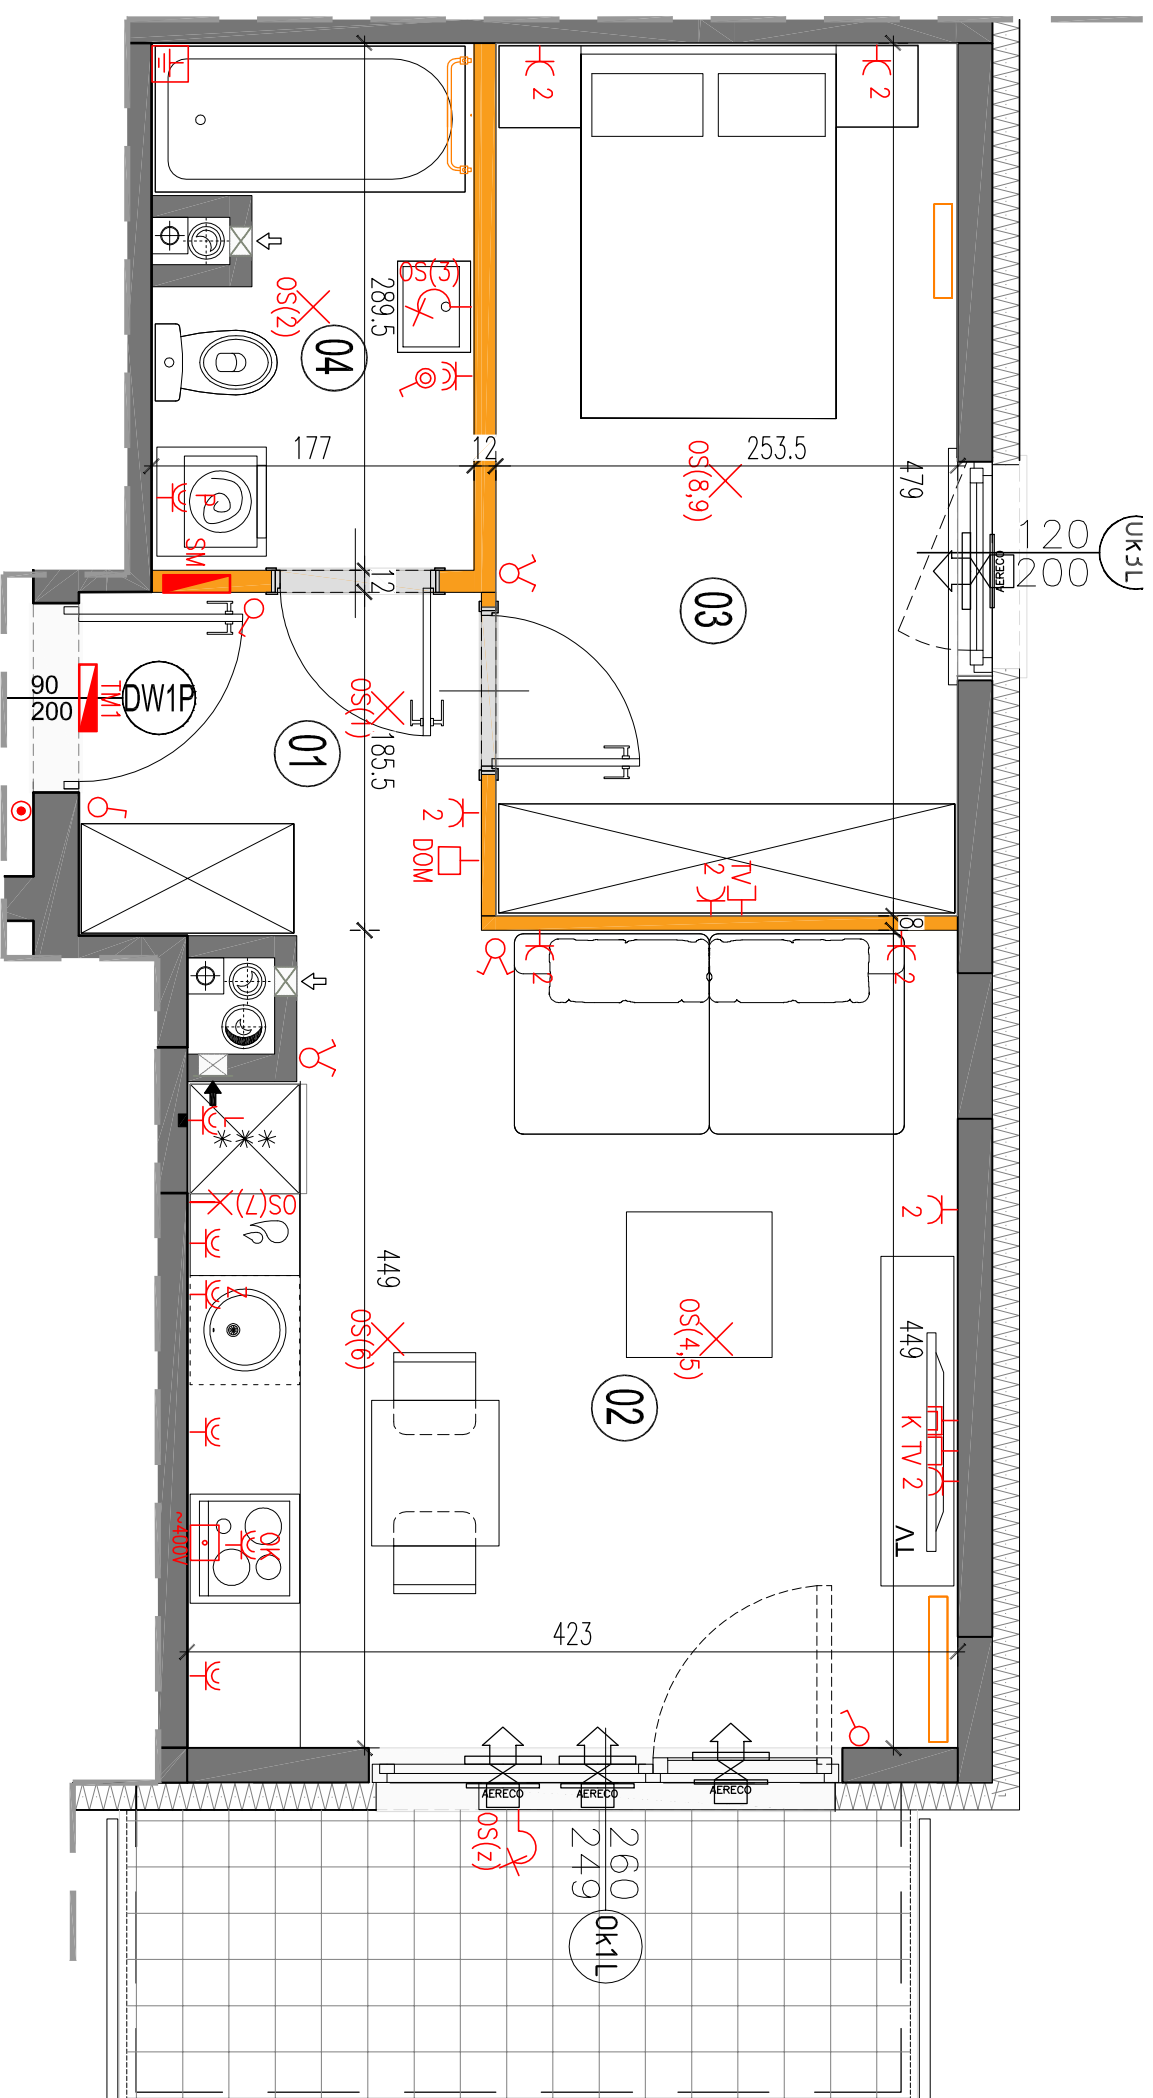

LEGENDA OPISU OKNA:

Sm - szerokość w świetle muru
E15

* Szerokości wysokości okien mogą być
nieznacznie zmiłnion, w zależności od
technologii okien.

Wysokość instalowania oszklęzienia elektrycznego:
a) wygładzi na wys. 1,2m
b) gniazda wykłowe w kuchni na wys. 1,2m
- dla podłóg/grzejnik na wys. 1,2m
- dla zmywarki na wys. 0,6m
- dla instalacji wyłogowej 2,20m, kłkała 1,80m
- dla instalacji wyłogowej 2,20m, kłkała 1,80m
- dla instalacji wyłogowej 2,20m, kłkała 1,80m
d) w pokłach i korytarzach na wys. 0,2m
e) tablica mieszczona na wys. 1,80m, tablica
multimedialna z gniazdem na wys. 0,3m

KARTA KATALOGOWA JEST ZAŁĄCZNIKIEM DO UMOWY.

Powłerzenia liczona wg normy PN-ISO 9836:1997 w stanie wykorzystanym.
Suma powłerzeni wszystkich pomieszczeń = powłerzenie użytkowa kłkała.
Wymiary podane sã w stanie surowym. Wymiary i powłerzenia mogą być
nieznacznie zmiłnion. Instalacje oraz urządzenia elektryczne, sanitarne
i drzwi wewnętrzne nie stanowią wyposażenia kłkała. Przedstawiono przy-
kładowe rozmieszczenie urządzeń sanitarnych i kuchennych. Producent pod-
powłerzenia i kolorów nie stanowi, natomiast kolorów podłóg i drzwi pod-
powłerzenia sã w stanie surowym. Wymiary i powłerzenia mogą być
Zobacz sã w projekcie w składowej, nośne budynek oraz szafy instalacyjne.

