


OSIEDLE PROMIENNA V

+48 512 107 399
www.mazoviadevelopment.pl

PROJEKT CZTERECH BUDYNKÓW MIESZKALNYCH
WIELORODZINNYCH Z GARAZAMI PODZIEMNYMI
PRZY UL. KRESOWEJ W MARKACH NA DZ. EW. NR 461
47 Z OBR. 03-07. JEDNOSTKA EWIDENCYJNA
143402_1. KATEGORIA OBIEKTU XIII.

PLAN SYTUACYJNY

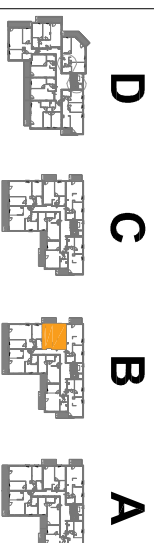

PIĘTRO +2

MIESZKANIE

budynek
B.20
nr mieszkania

LICZBA POKOI | POWIERZCHNIA UŻYTKOWA | WYSOKOŚĆ (w szale deweloperskim)
2 | **43,75 m²** | **2,70**

WYKAZ POWIERZCHNI POMIESZCZEŃ

0. BALKON	6,55 m ²
1. PRZEDPOKÓJ	4,40 m ²
2. SALON + AN. KUCHENNY	21,37 m ²
3. SYPIALNIA	12,97 m ²
4. ŁAZIENKA	5,01 m ²



LOKAL NR B.20 SKŁADA SIĘ Z DWÓCH
IZB, PRZEDPOKOJU I ŁAZIENKI



MAZOVIA DEVELOPMENT Sp. z o. o. Sp. K.
ul. Kościuszki 43, 05-270 Marki
www.mazoviadevelopment.pl



A3 Creative Design Sp. J.
03-1114 Warszawa, ul. Krokwi 28/14
tel.: +48 503 022 960, 698 623 373 e-mail: info@a3cd.pl

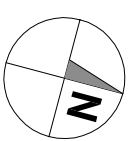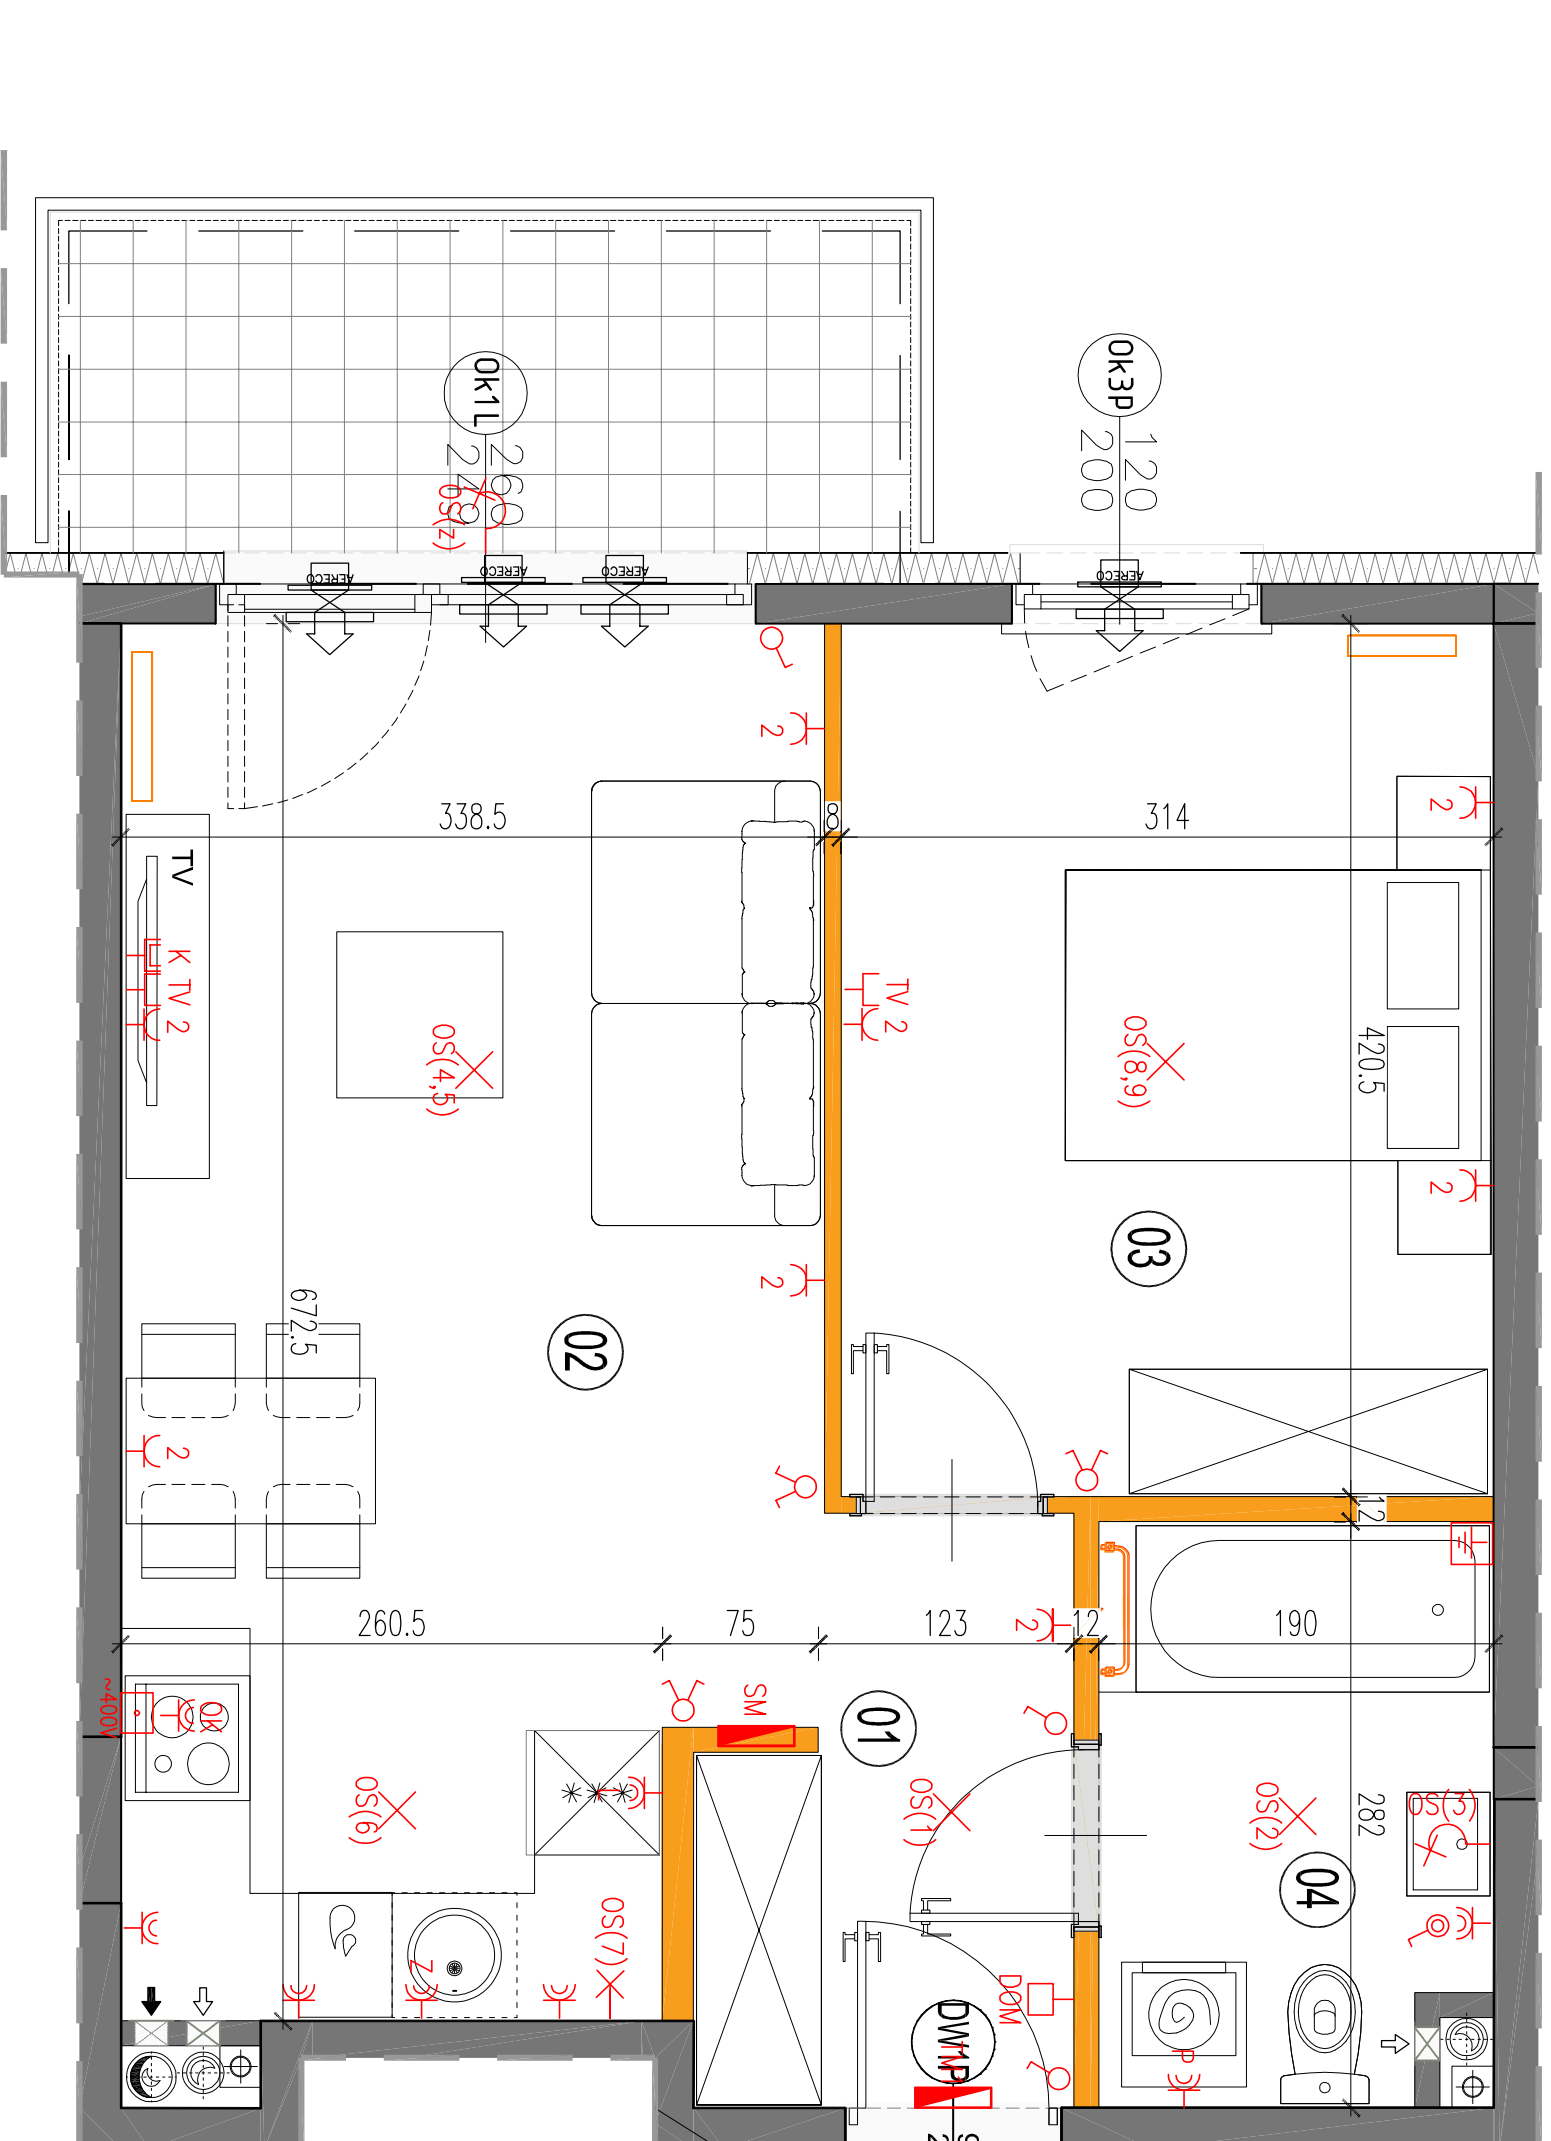

LEGENDA OPISU OKNA:

Sm - szerokość w świetle muru
E/S - niezmierny zmienny, w zależności od technologii okna.
* Szerokość i wysokość okien mogą ulec niezmiernym zmianom, w zależności od technologii okna.

Wysokość instalowania osprzętu elektrycznego:

- a) gniazdek na wys. 1,2m
- b) gniazdek wyczołkowe w kuchni na wys. 1,2m
- c) dla podwójnych gniazdek na wys. 1,2m
- d) dla zwykłych na wys. 0,6m
- e) dla instalacji wyczołkowej 2,20m, kłaski 1,80m
- f) przekaźnik instalacyjny dla kuchni na wys. 1,80m
- g) przekaźnik instalacyjny dla kuchni na wys. 1,2m
- h) w pokoiach i korytarzach na wys. 0,2m
- i) tablica mieszkaniowa na wys. 1,80m, tablica multimedialna z gniazdem na wys. 0,3m

KARTA KATALOGOWA JEST ZAŁĄCZNIKIEM DO UMOWY.

Powierzchnia liczona wg normy PN-ISO 9836:1997 w stanie wykończonym. Suma powierzchni wszystkich pomieszczeń = powierzchnie użytkowe lokali. Wymiary podane są w stanie surowym. Wymiary i powierzchnie mogą ulec niezmiernym zmianom. Instalacje oraz urządzenia elektryczne, sanitarne i drzwi wewnętrzne nie stanowią wyposażenia lokali. Przedstawiono przykładowe rozmieszczenie urządzeń sanitarnych i kuchennych. Podlega pod potwierdzenie przez wykonawcę. Nie należy wyczuwać przesady. Zastosowano symbole i oznaczenia w składowym katalogu instalacyjnym.

