

# OSIEDLE PROMIENNA V

+48 512 107 399  
www.mazoviadevelopment.pl

PROJEKT CZTERECH BUDYNKÓW MIESZKALNYCH  
WIELORODZINNYCH Z GARAZAMI PODZIEMNYMI  
PRZY UL. KRESOWEJ W MARKACH NA DZ. EW. NR 461  
47 Z OBR. 03-07. JEDNOSTKA EWIDENCYJNA  
143402\_1. KATEGORIA OBIEKTU XIII.

## PLAN SYTUACYJNY



PIĘTRO +3



## MIESZKANIE

budynek  
**B.26**  
nr mieszkania

LICZBA POKOI | POWIERZCHNIA UŻYTKOWA | WYSOKOŚĆ (w szan. demokracjiem)  
**2** | **43,75 m<sup>2</sup>** | **2,70**

### WYKAZ POWIERZCHNI POMIESZCZEŃ

| 0. BALKON               | 6,55 m <sup>2</sup>  |
|-------------------------|----------------------|
| 1. PRZEDPOKÓJ           | 4,40 m <sup>2</sup>  |
| 2. SALON + AN. KUCHENNY | 21,37 m <sup>2</sup> |
| 3. SYPIALNIA            | 12,97 m <sup>2</sup> |
| 4. ŁAZIENKA             | 5,01 m <sup>2</sup>  |




LOKAL NR B.26 SKŁADA SIĘ Z DWÓCH  
IZB, PRZEDPOKOJU I ŁAZIENKI



MAZOVIA DEVELOPMENT Sp. z o. o. Sp. K.  
ul. Kościuszki 43, 05-270 Marki  
www.mazoviadevelopment.pl





A3 Creative Design Sp. J.  
03-1114 Warszawa, ul. Krokwi 28/14  
tel.: +48 503 022 960, 698 623 373 e-mail: info@a3cd.pl

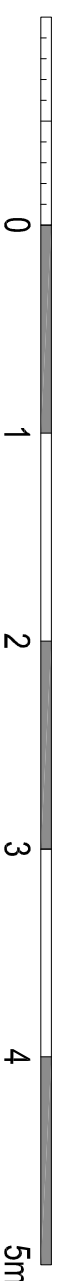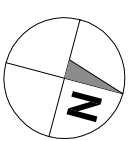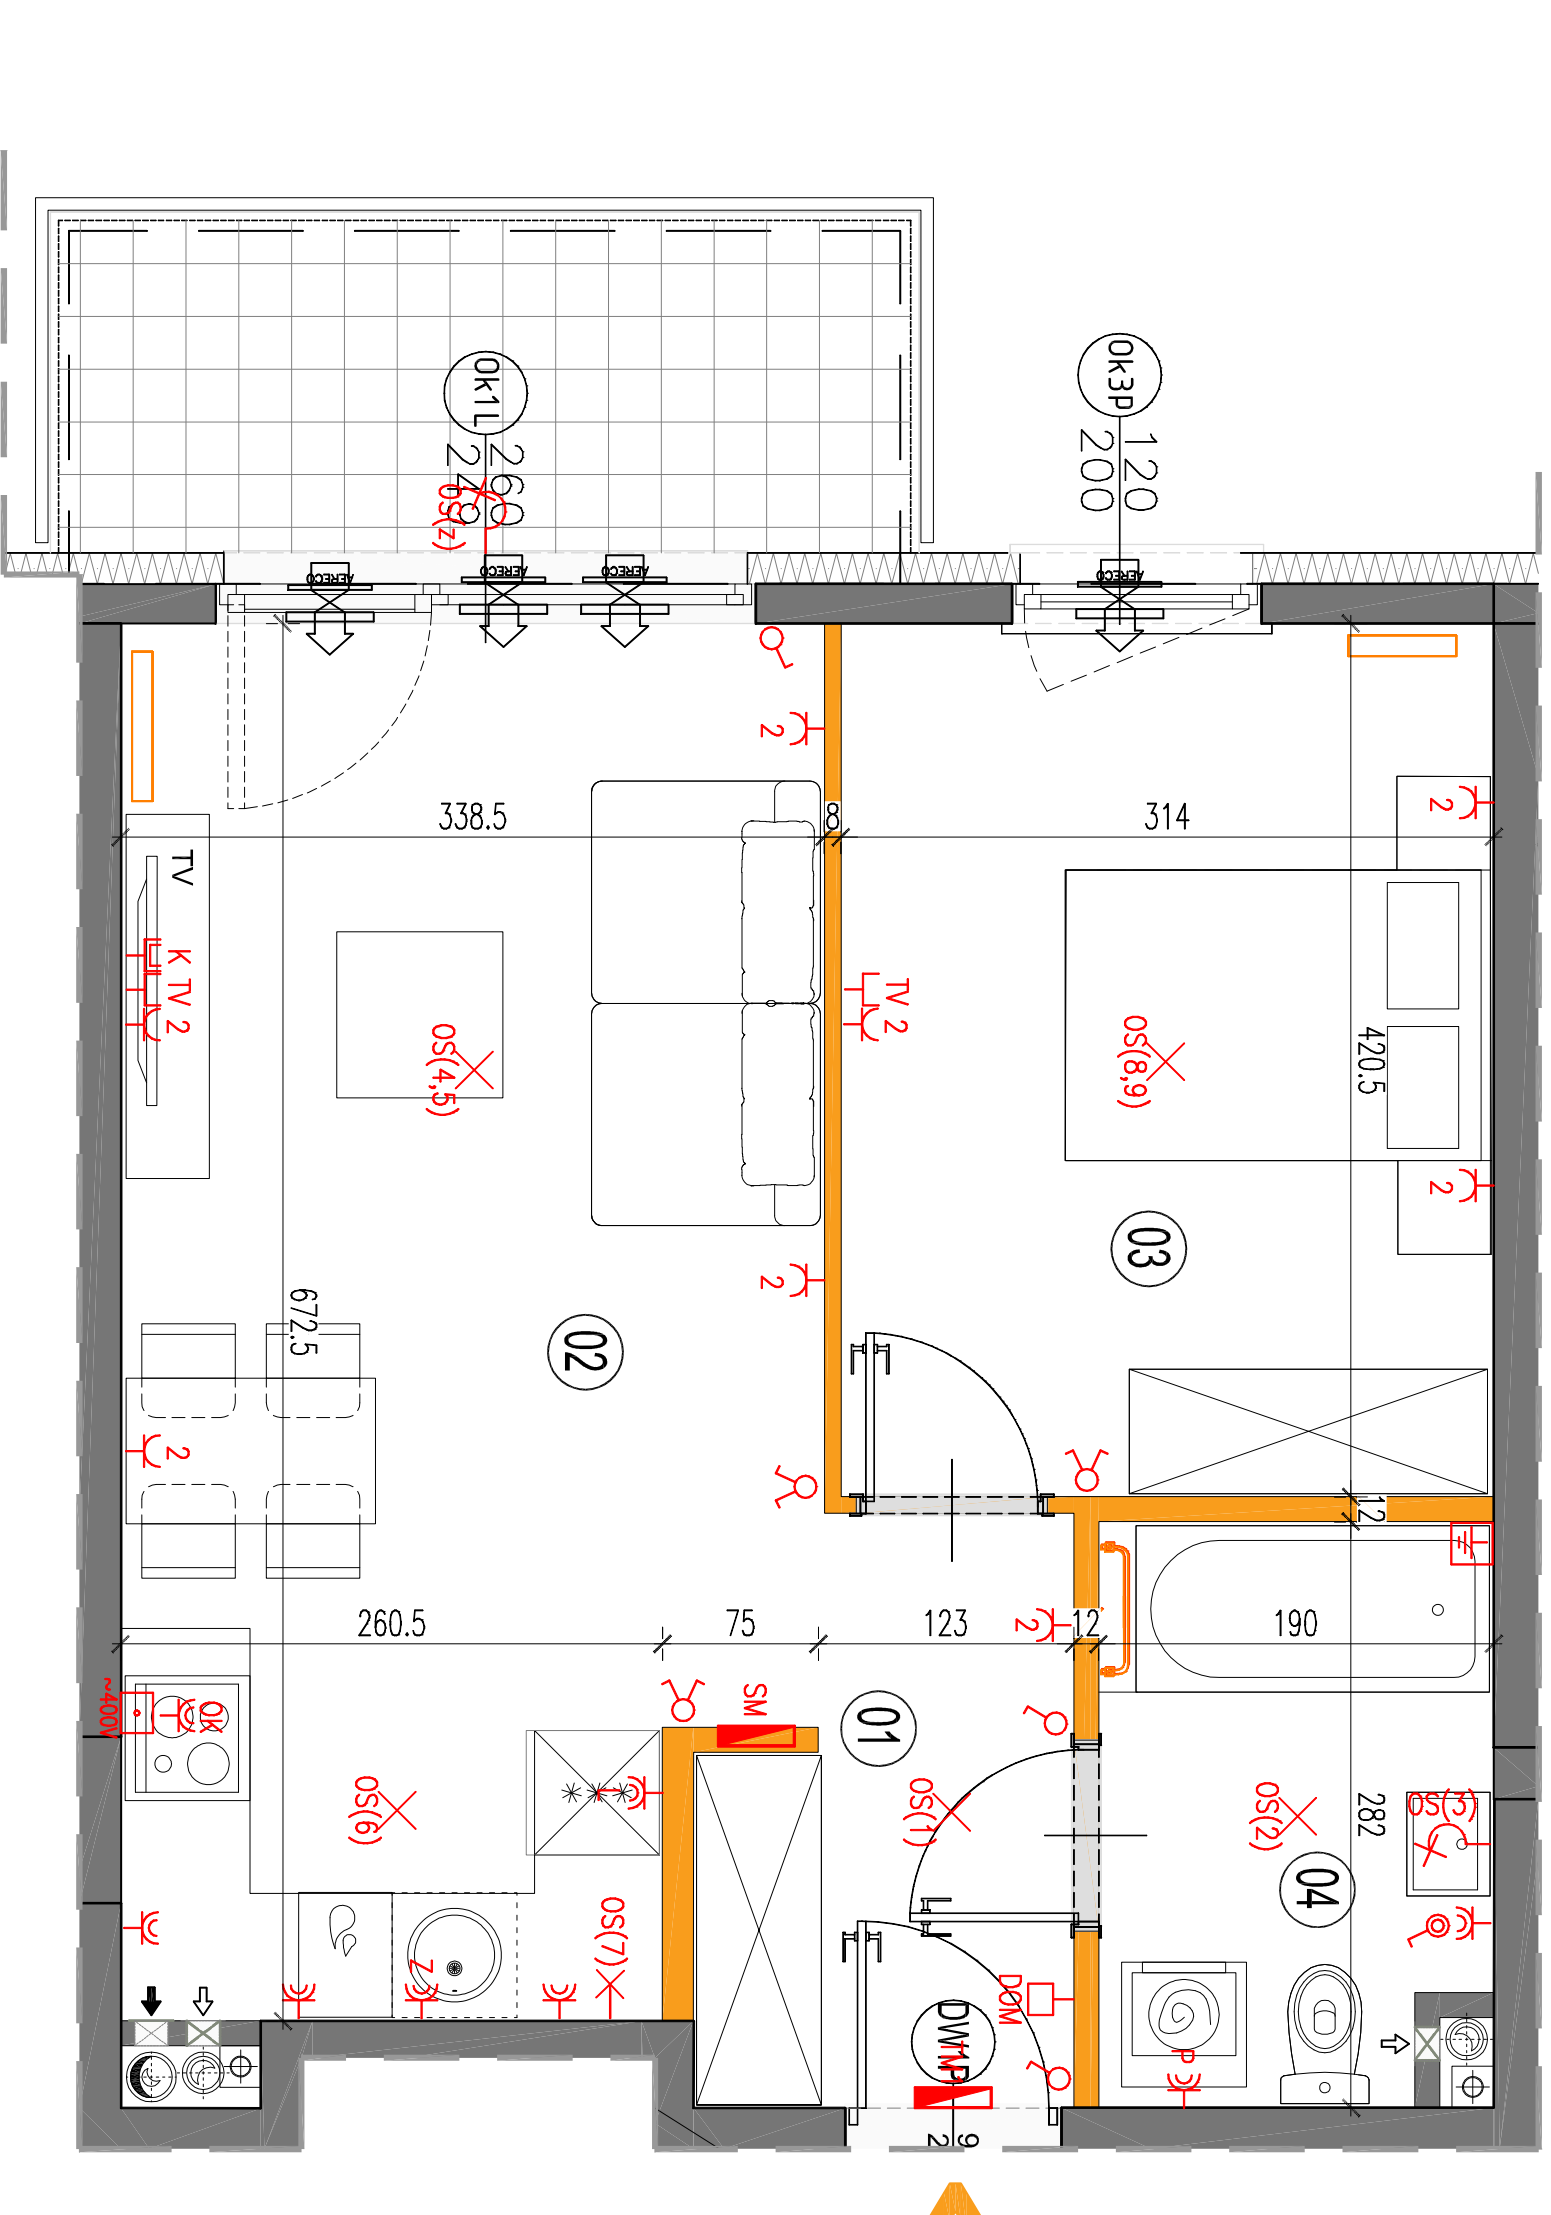

LEGENDA OPISU OKNA: \*  
Sm - szerokość w świetle muru  
E/S

\* Szerokości wysokości okien mogą ulec  
niezmiernym zmianom, w zależności od  
technologii okien.

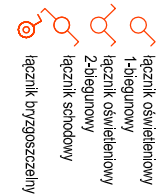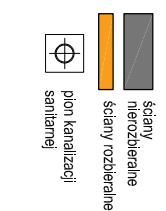

Wysokość instalowania osprzętu elektrycznego:  
a) gniazdek na wys. 1,2m  
b) gniazda wyw. w kuchni na wys. 1,2m  
c) gniazda wyw. w łazience na wys. 1,2m  
d) gniazda wyw. w sypialni na wys. 1,2m  
e) gniazda wyw. w salonie na wys. 1,2m  
f) gniazda wyw. w przedpokoju na wys. 1,2m  
g) gniazda wyw. w łazience na wys. 1,80m, tablica  
multimedialna z gniazdem na wys. 0,3m

**KARTA KATALOGOWA JEST ZAŁĄCZNIKIEM DO UMOWY.**  
Powierzchnia liczona wg normy PN-ISO 9836:1997 w stanie wykończonym.  
Suma powierzchni wszystkich pomieszczeń = powierzchnia użytkowa lokalu.  
Wymiary podane są w stanie surowym. Wymiary i powierzchnie mogą ulec  
nieznaczny zmianom. Instalacje oraz urządzenia elektryczne, sanitarne  
i drzwi wewnętrzne nie stanowią wyposażenia lokalu. Przedstawiono przy-  
kładowe rozmieszczenie urządzeń sanitarnych i kuchennych. Podana pod-  
powierzchnia nie jest szacunkowa, ma charakter poglądowy. Powierzchnia pod-  
powierzchni użytkowej może różnić się od podanej. Zestawienie służy poglądowo  
do celów informacyjnych i nie stanowi oferty w rozumieniu przepisów prawa.