


OSIEDLE PROMIENNA V

+48 512 107 399
www.mazovladevelopment.pl

PROJEKT CZTERECH BUDYNKÓW MIESZKALNYCH
WIELORODZINNYCH Z GARAZAMI PODZIEMNYMI
PRZY UL. KRESOWEJ W MARKACH NA DZ. EW. NR 46 I
47 Z OBR. 03-07. JEDNOSTKA EWIDENCYJNA
143402_1. KATEGORIA OBIEKTU XIII.

PLAN SYTUACYJNY

D C B A

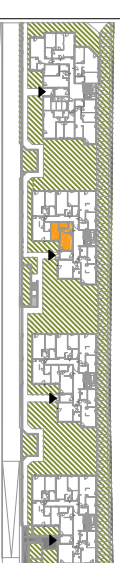

PARTER

MIESZKANIE

budynek
nr mieszkania

C.03

LICZBA POKOI | POWIERZCHNIA UŻYTKOWA | WYSOKOŚĆ
2 | 42,02 m² | 2,70
(w stanie deweloperskim)

WYKAZ POWIERZCHNI POMIESZCZEŃ

0. OGRÓDEK LOKATORSKI	7,69 m ²
1. PRZEDPOKOJ	6,60 m ²
2. SALON + AN. KUCHENNY	18,15 m ²
3. SYPIALNIA	12,89 m ²
4. ŁAZIENKA	4,38 m ²



LOKAL NR C.03 SKŁADA SIĘ Z DWÓCH
IZB, PRZEDPOKOJU I ŁAZIENKI



MAZOVIA DEVELOPMENT Sp. z o. o. Sp. K.
ul. Kościuszki 43, 05-270 Marki
www.mazovladevelopment.pl



A3 Creative Design Sp. J.
03-1114 Warszawa, ul. Krokwi 28/14
tel.: +48 503 022 960, 698 623 373 e-mail: info@a3cd.pl

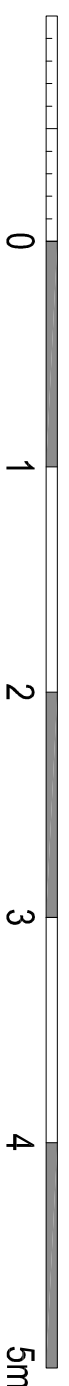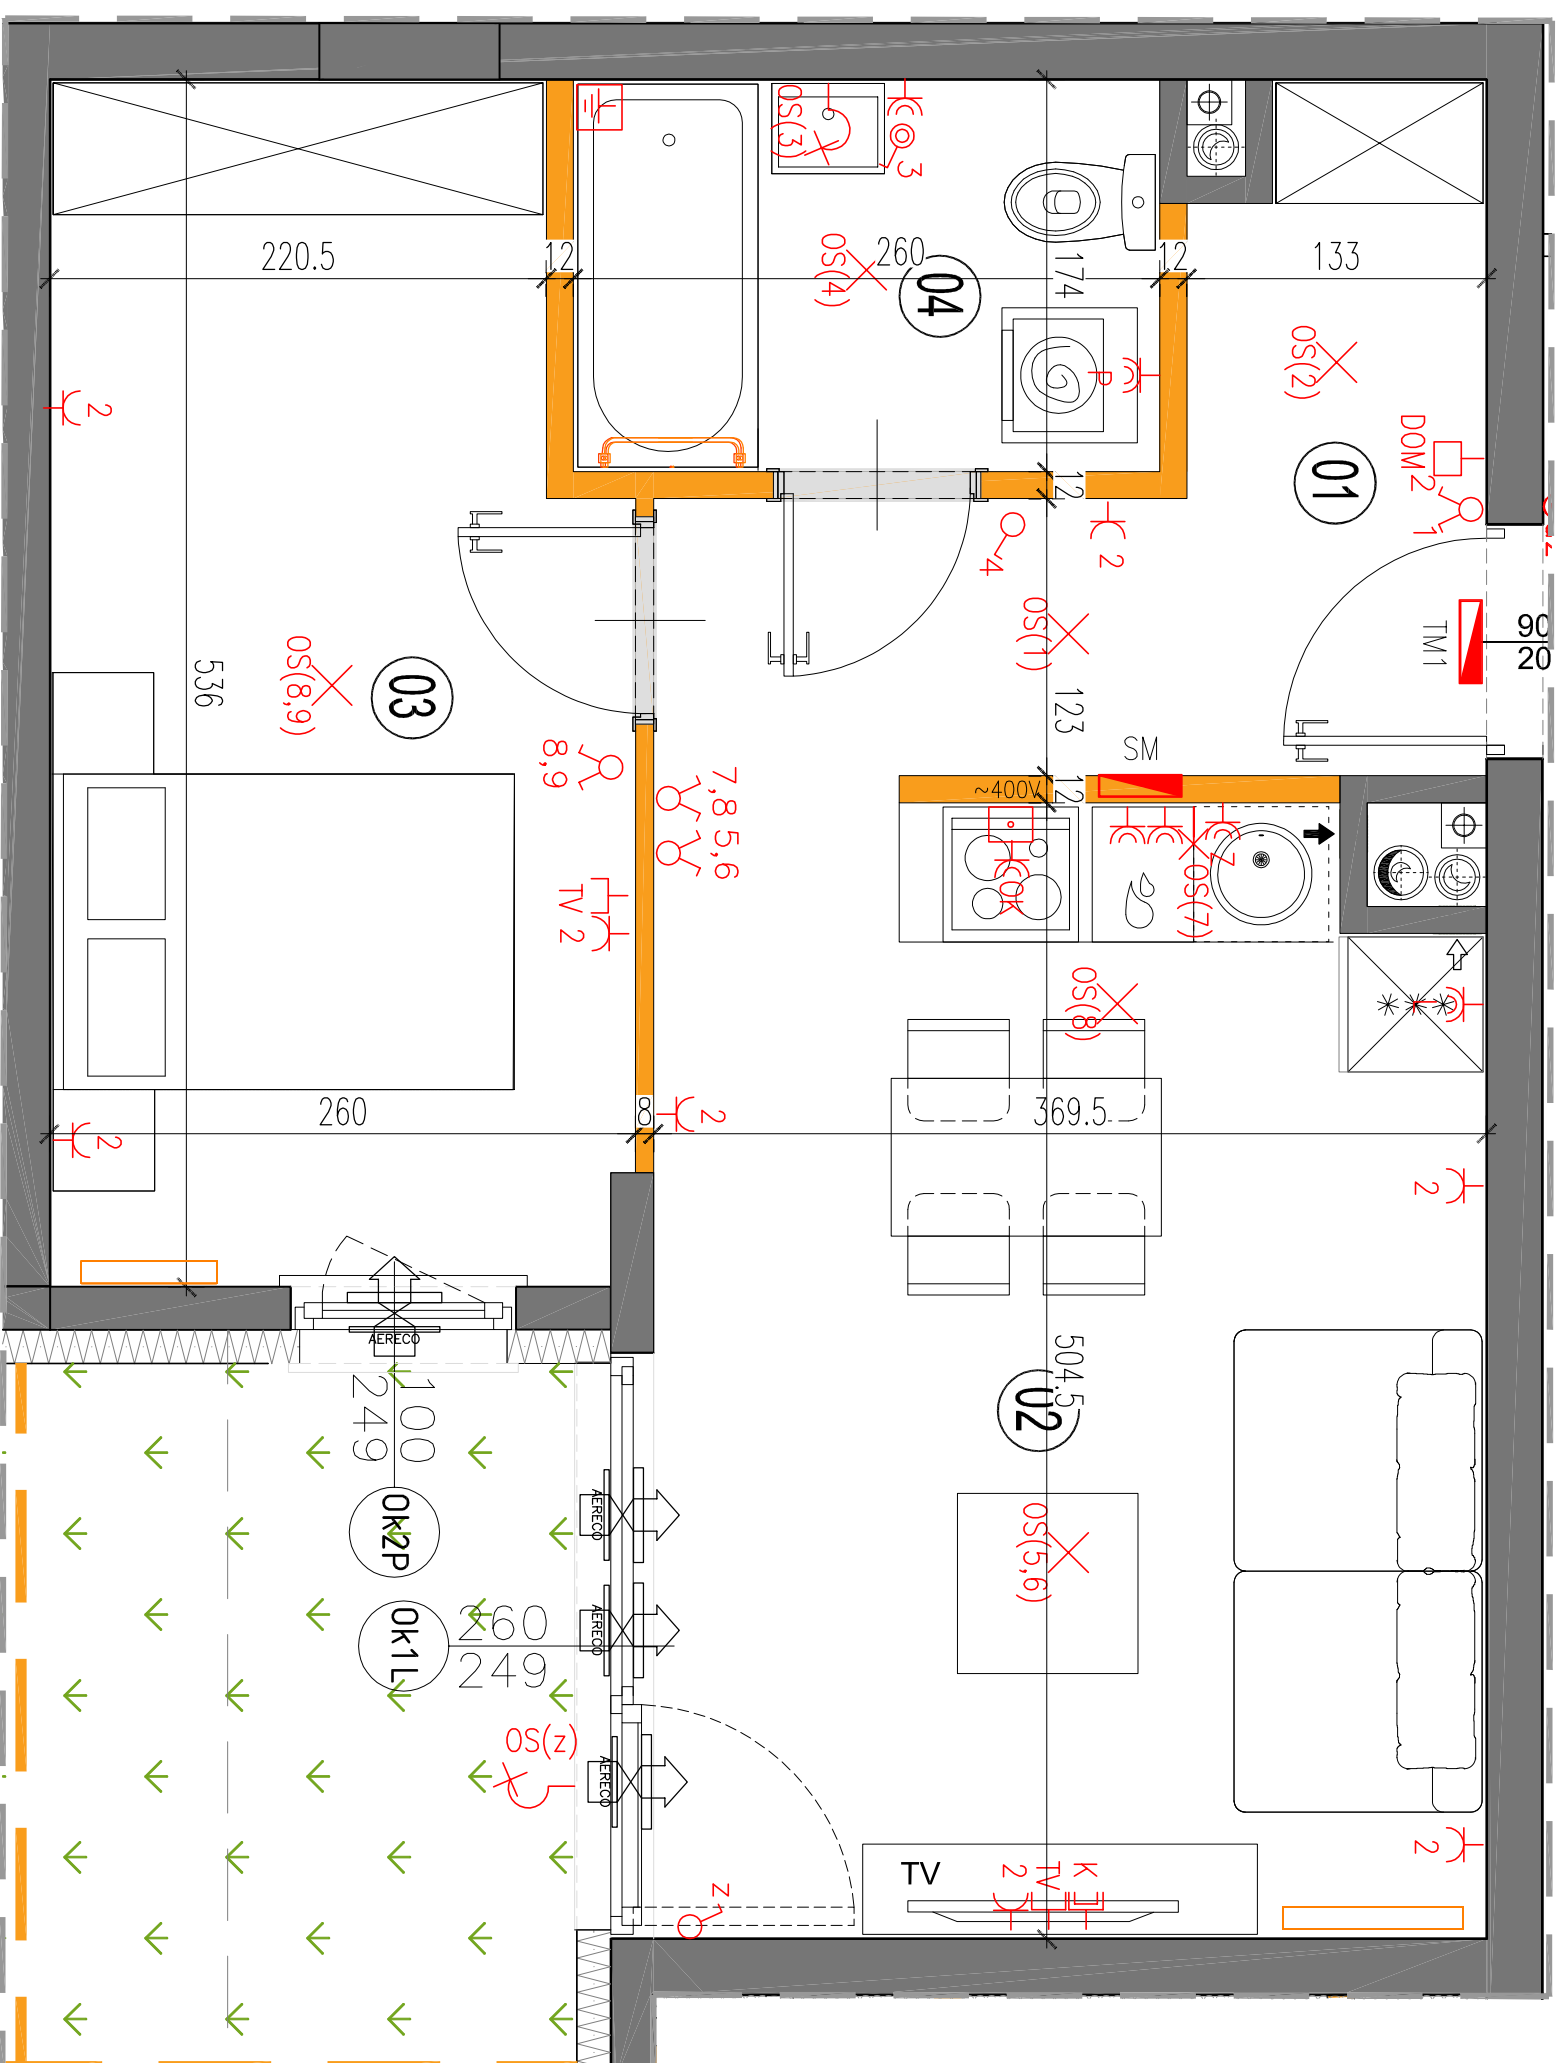

LEGENDA OPISU OKNA:

Sm - szerokość w świetle muru
Hm - wysokość w świetle muru

* Szerokości i wysokości okien mogą ulec
nieznacznym zmianom, w zależności od
technologii okien.

Wysokość instalowania osprzętu elektrycznego:

- a) gniazdek na wys. 1,2m
- b) gniazda wyjściowe w kuchni na wys. 1,2m
- c) gniazda wyjściowe w łazience na wys. 1,2m
- d) podłogowe gniazda na wys. 0,0m
- e) dla zmywarki na wys. 0,6m
- f) dla instalacji wentylowej 2,20m, kładek 1,80m
- g) dla instalacji wentylacji mechanicznej 1,20m
- h) dla instalacji wentylacji mechanicznej 1,20m
- i) w pokojach i korytarzach na wys. 0,2m
- j) tablica mieszkaniowa na wys. 1,80m, tablica multimedialna z gniazdem na wys. 0,3m

KARTA KATALOGOWA JEST ZAŁĄCZNIKIEM DO UMOWY.

Powierzchnia liczona wg normy PN-ISO 9836:1997 w stanie wykończonym.
Suma powierzchni wszystkich pomieszczeń = powierzchnie użytkowe lokali.
Wymiary podane są w stanie surowym. Wymiary i powierzchnie mogą ulec
nieznacznym zmianom. Instalacje oraz urządzenia elektryczne, sanitarne
i drzwi wentylacyjne nie stanowią wyposażenia lokali. Przedstawiono przy-
kładowe rozmieszczenie urządzeń sanitarnych i kuchennych. Producent pod-
powiada o możliwości montażu, nie stanowi gwarancji. Wymiary podane pod-
legają zmianom. Zastosowano kolorystykę i materiały w celach poglądowych.
Zobowiązanie do ingerencji w dekorację może być różnym oraz zmiany instalacyjnej.

ściany nierozdzielane
ściany rozdzielane
pion kanalizacyjny
sanitarny

pion wentylacyjny -
kuchnia / łazienka
pion wentylacyjny -
okap kuchenny
tablica elektryczna
tablica teletechniczna

łącznik oświetleniowy
1-liniowy
łącznik oświetleniowy
2-liniowy
łącznik schodowy
łącznik tryzgodziny

domofon
wypust oświetleniowy sufitowy
wypust oświetleniowy ścienny

wypust ścienny okap
pojedynczy/podwójne
gniazdo wtyczkowe
brzoźcoszczelne
puszka gniazdekowa
kuchni/sanitarny

gniazdo TV/RADIO
gniazdo 1x AR45
wypust oświetlenia
balconu
grzejnik
łazienkowy