

OSIEDLE PROMIENNA V

+48 512 107 399
www.mazoviadevelopment.pl

PROJEKT CZTERECH BUDYNKÓW MIESZKALNYCH
WIELORODZINNYCH Z GARAZAMI PODZIEMNYMI
PRZY UL. KRESOWEJ W MARKACH NA DZ. EW. NR 46 I
47 Z OBR. 03-07. JEDNOSTKA EWIDENCYJNA
143402_1. KATEGORIA OBIEKTU XIII.

PLAN SYTUACYJNY



PIĘTRO +2

MIESZKANIE

budynek
D.14
nr mieszkania

LICZBA POKÓI | POWIERZCHNIA UŻYTKOWA | WYSOKOŚĆ
(w szan. demodelarskim)
3 | **69,40 m²** | **2,70**

WYKAZ POWIERZCHNI POMIESZCZEŃ

0. BALKON	4,72 m ²
1. PRZEDPOKÓJ	10,66 m ²
2. KUCHNIA	8,29 m ²
3. SALON	21,61 m ²
4. SYPIALNIA	10,78 m ²
5. SYPIALNIA	13,47 m ²
6. ŁAZIENKA	4,59 m ²


LOKAL NR D.14 SKŁADA SIĘ Z CZTERECH
IZB, PRZEDPOKOJU I ŁAZIENKI



MAZOVIA DEVELOPMENT Sp. z o. o. Sp. K.
ul. Kościuszki 43, 05-270 Marki
www.mazoviadevelopment.pl





A3 Creative Design Sp. J.
03-1114 Warszawa, ul. Krokwi 28/14
tel.: +48 503 022 960, 698 623 373 e-mail: info@a3cd.pl

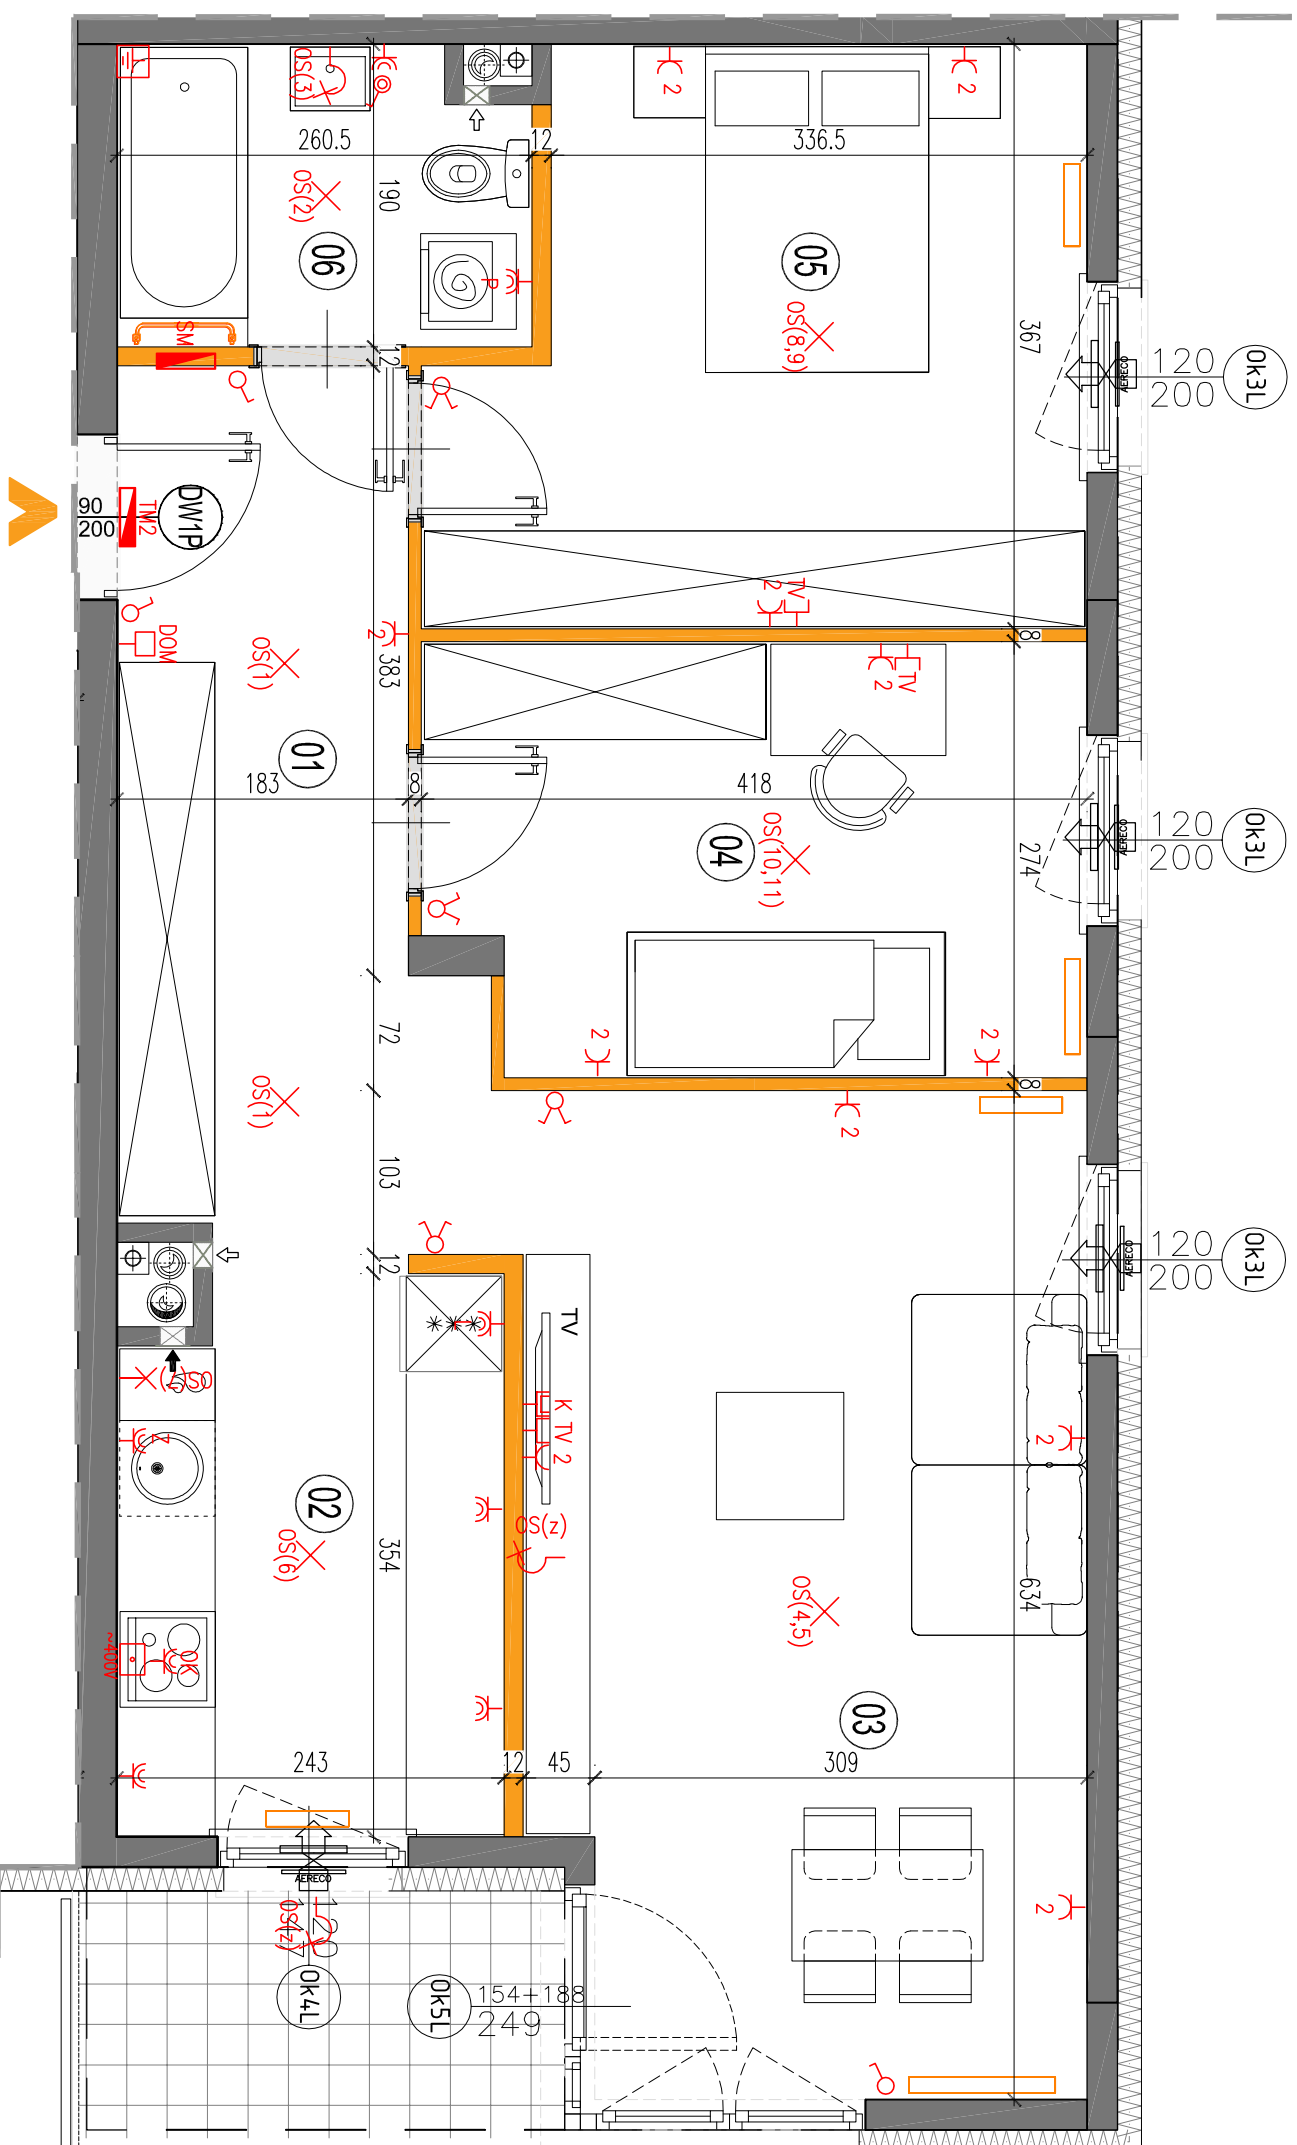

LEGENDA OPISU OKNA:
Sm - szerokość w świetle muru
E/5

* Szerokości wysokości okien mogą ulec
nieznacznym zmianom, w zależności od
technologii okien.

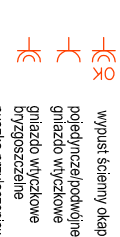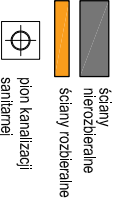

Wysokość instalowania osprzętu elektrycznego:
a) wyłączniki na wys. 1,2m
b) gniazda wtyczkowe w kuchni na wys. 1,2m
c) gniazda wtyczkowe w łazience na wys. 1,2m
d) podłogowe gniazda na wys. 1,2m
e) dla zmywarki na wys. 0,6m
f) dla instalacji wentylacji 2,20m, kłosa 1,80m
g) puszka instalacyjna dla kuchni i łazienki na wys. 0,6m
h) puszka instalacyjna dla kuchni i łazienki na wys. 1,2m
i) w pokoiach i korytarzach na wys. 0,2m
j) puszka instalacyjna dla kuchni i łazienki na wys. 0,2m
k) tablica multimedialna z gniazdem na wys. 0,3m

KARTA KATALOGOWA JEST ZAŁĄCZNIKIEM DO UMOWY.
Powierzchnia liczona wg normy PN-ISO 9836:1997 w szan. wykorzystanym.
Suma powierzchni wszystkich pomieszczeń = powierzchnia użytkowa lokalu.
Wymiary podane są w szan. surowym. Wymiary i powierzchnie mogą ulec
nieznacznym zmianom. Instalacje oraz urządzenia elektryczne, sanitarne
i drzwi wentylacyjne nie stanowią wyposażenia lokalu. Przedstawiono przy-
kładowe rozmieszczenie urządzeń sanitarnych i kuchennych. Producent przy-
jęty w projekcie może różnić się od producenta w rzeczywistości. Producent
pociągający odpowiedzialność za jakość i trwałość materiałów i produktów.
Zaobserwujcie w rzeczywistości w budownictwie oraz szan. instalacyjnym.