

# OSIEDLE PROMIENNA V

+48 512 107 399  
www.mazoviadevelopment.pl

PROJEKT CZTERECH BUDYNKÓW MIESZKALNYCH  
WIELORODZINNYCH Z GARAZAMI PODZIEMNYMI  
PRZY UL. KRESOWEJ W MARKACH NA DZ. EW. NR 461  
47 Z OBR. 03-07. JEDNOSTKA EWIDENCYJNA  
143402\_1. KATEGORIA OBIEKTU XIII.

## PLAN SYTUACYJNY



PIĘTRO +3

## MIESZKANIE

budynek  
**D.23**  
nr mieszkania

LICZBA POKOI | POWIERZCHNIA UŻYTKOWA | WYSOKOŚĆ  
**2** | **44,16 m<sup>2</sup>** | **2,70**  
(wzrost domieszkanca)

## WYKAZ POWIERZCHNI POMIESZCZEŃ

0. BALKON	10,79 m <sup>2</sup>
1. PRZEDPOKÓJ	5,11 m <sup>2</sup>
2. SALON + AN. KUCHENNY	21,26 m <sup>2</sup>
3. SYPIALNIA	13,20 m <sup>2</sup>
4. ŁAZIENKA	4,59 m <sup>2</sup>


LOKAL NR D.23 SKŁADA SIĘ Z DWÓCH  
IZB, PRZEDPOKOJU I ŁAZIENKI



MAZOVIA DEVELOPMENT Sp. z o. o. Sp. K.  
ul. Kościuszki 43, 05-270 Marki  
www.mazoviadevelopment.pl



A3 Creative Design Sp. J.  
03-1114 Warszawa, ul. Krokwi 28/14  
tel.: +48 503 022 960, 698 623 373 e-mail: info@a3cd.pl

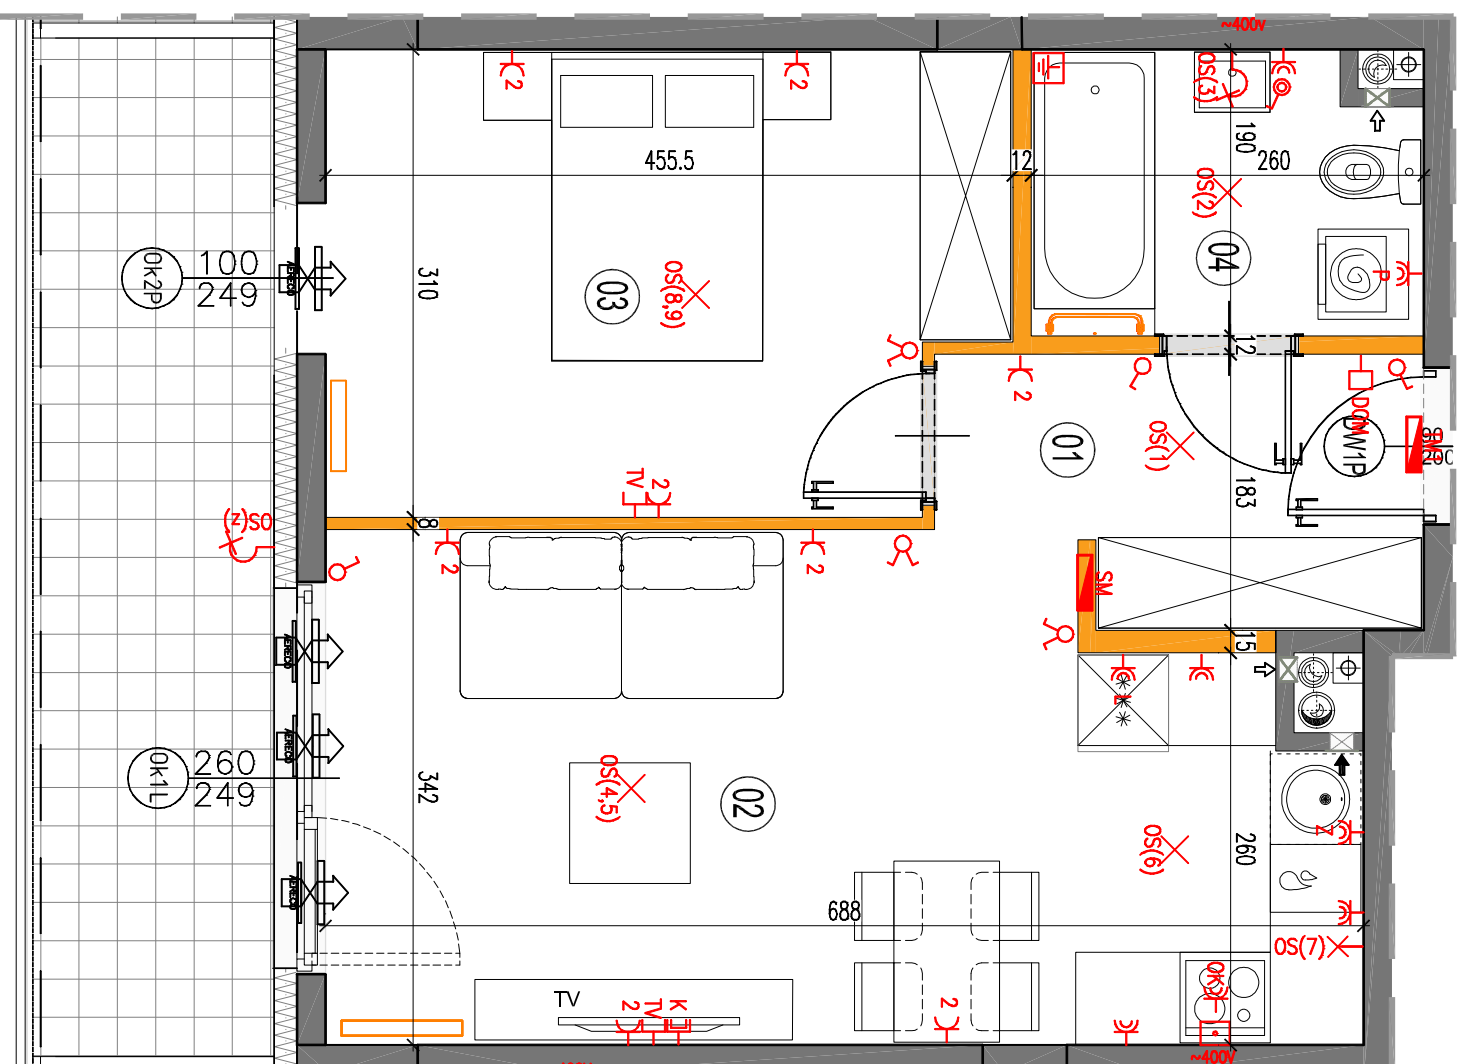

LEGENDA OPISU OKNA:  
Sm - szerokość w świetle muru  
E/S

\* Szerokości i wysokości okien mogą ulec  
nieznacznym zmianom, w zależności od  
technologii okien.



- ściany nierozdzielane
- ściany rozdzielane
- pión kanalizacji
- sanitarny

- pión wentylacyjny - kuchnia / łazienka
- pión wentylacyjny - okap kuchenny
- tablica elektryczna
- tablica teletechniczna
- łącznik oświetleniowy 1-liniowy
- łącznik oświetleniowy 2-liniowy
- łącznik schodowy
- łącznik tryzgodzszelny

- domoń
- wypust oświetleniowy sufitowy
- wypust oświetleniowy ścienny

- wypust ścienny okap pojedynczy/podwójny
- gniazdo wtyczkowe
- gniazdo wtyczkowe byzgodzszelne
- puszka gzyłczeniowa kuchni ściłczycej

- gniazdo TV/RADIO -gniazdo 1x AR45
- wypust oświetlenia balkoniu
- grzejnik
- grzejnik łazienkowy

Wysokość instalowania oszpegu elektrycznego:  
a) gzyłcznił na wys. 1,2m  
b) gzyłcznił wyciwe w kuchni: 1,2m  
- dla podwójnej gzyłcznił na wys. 1,2m  
- dla zmywarki na wys. 0,6m  
- dla instalacji wyciwevej 2,20m, kłkka 1,80m  
- puszka instalacyjna dla kuchni: 2,20m, kłkka 1,80m  
- puszka instalacyjna dla łazienki: 2,20m, kłkka 1,80m  
d) w pokoił i korytarzł na wys. 0,2m  
e) łablica mieszkanowa na wys. 1,80m, łablica multimedialna z gzyłczem na wys. 0,2m

## KARTA KATALOGOWA JEST ZAŁĄCZNIKIEM DO UMOWY.

Powierzchnia liczona wg normy PN-ISO 9836:1997 w stanie wykończonym.  
Suma powierzchni wszystkich pomieszczeń = powierzchnia użytkowa lokalu.  
Wymiary podane są w stanie surowym. Wymiary i powierzchnie mogą ulec nieznacznym zmianom. Instalacje oraz urządzenia elektryczne, sanitarne i drzwi wewnętrzne nie stanowią wyposażenia lokalu. Przedstawiono przykładowe rozmieszczenie urządzeń sanitarnych i kuchennych. Proszę podać pozycję i opis urządzeń, które mają być zamontowane w pomieszczeniu. Zdobienia są projektowane w zależności od potrzeb i możliwości technologicznych.