

OSIEDLE PROMIENNA III


+48 512 107 399

www.mazoviadevelopment.pl

PROJEKT PRĘB. BUDYWKOW MIESZALNOCH WIELORODZINNYCH Z UMIEŚCZENIEM ŁAZIENKA NA PODZIEMIE, W JEDNYM Z NICH, Z GARDAŻĄ PODZIEMNĄ, BUDYWKAMI KOTLOWNI W CZĘŚCI PODZIEMNEJ, PROMIENIA 11 PRZY ŁCZ. PROMIENIE W MARCHA NA DZ. EW. NR 471, 461, 45, 44, 43, 42, 3113 Z OBR. 03-09 (ETAP 2) W RAMACH ZAŁOŻENIA POŁEGAJĄCEGO NA BUDOWIE DWA ODC. BUDYWKOW MIESZALNOCH WIELORODZINNYCH Z GARDAŻĄ PODZIEMNĄ I BUDYWKAMI KOTLOWNI W CZĘŚCI PODZIEMNEJ, PROMIENIA 7 PRZY ŁCZ. PROMIENIE W MARCHA NA DZIAŁKACH EW. NR 462, 4712, 445, 467 Z OBR. 03-09 (ETAP 1) I ZAŁOŻENIA POŁEGAJĄCEGO NA BUDOWIE PRĘBU BUDYWKOW MIESZALNOCH WIELORODZINNYCH Z UMIEŚCZENIEM ŁAZIENKA NA PODZIEMIE, W JEDNYM Z NICH, Z GARDAŻĄ PODZIEMNĄ, BUDYWKAMI KOTLOWNI W CZĘŚCI PODZIEMNEJ, PROMIENIA 11 PRZY ŁCZ. PROMIENIE W MARCHA NA DZ. EW. NR 471, 461, 45, 44, 43, 42, 3113 Z OBR. 03-09 (ETAP 2).

PLAN SYTUACYJNY

BUDYNEK 33H
BUDYNEK 33G
BUDYNEK 33F
BUDYNEK 33E
BUDYNEK 33D

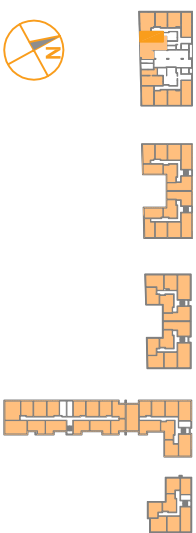

PARTER

MIESZKANIE 33H.21

LICZBA POKOI | **POWIERZCHNIA UŻYTKOWA** | **WYSOKOŚĆ**
(w etapie planowania)

1 | 45,06 m² | 3,63 m

WYKAZ POWIERZCHNI POMIESZCZEŃ

- | | |
|--------------------------|---------|
| 1. HOL | 4,60 m |
| 2. SALON Z ANEKSEM KUCH. | 32,64 m |
| 3. GARDEROBA | 3,61 m |
| 4. ŁAZIENKA | 4,43 m |


LOKAL NR 33H.21 SKŁADA SIĘ Z JEDNEJ
IZBY, PRZEDPOKOJU, ŁAZIENKI
I GARDEROBY

MAZAOVIA DEVELOPMENT Sp. z o. o. Sp. K.
ul. Kościuszki 43, 05-270 Marki
www.mazoviadevelopment.pl



A3 Creative Design

03-187 Warszawa, ul. Pancera 10/42
tel.: +48 503 092 960 e-mail: a3creativdesign@o2.pl

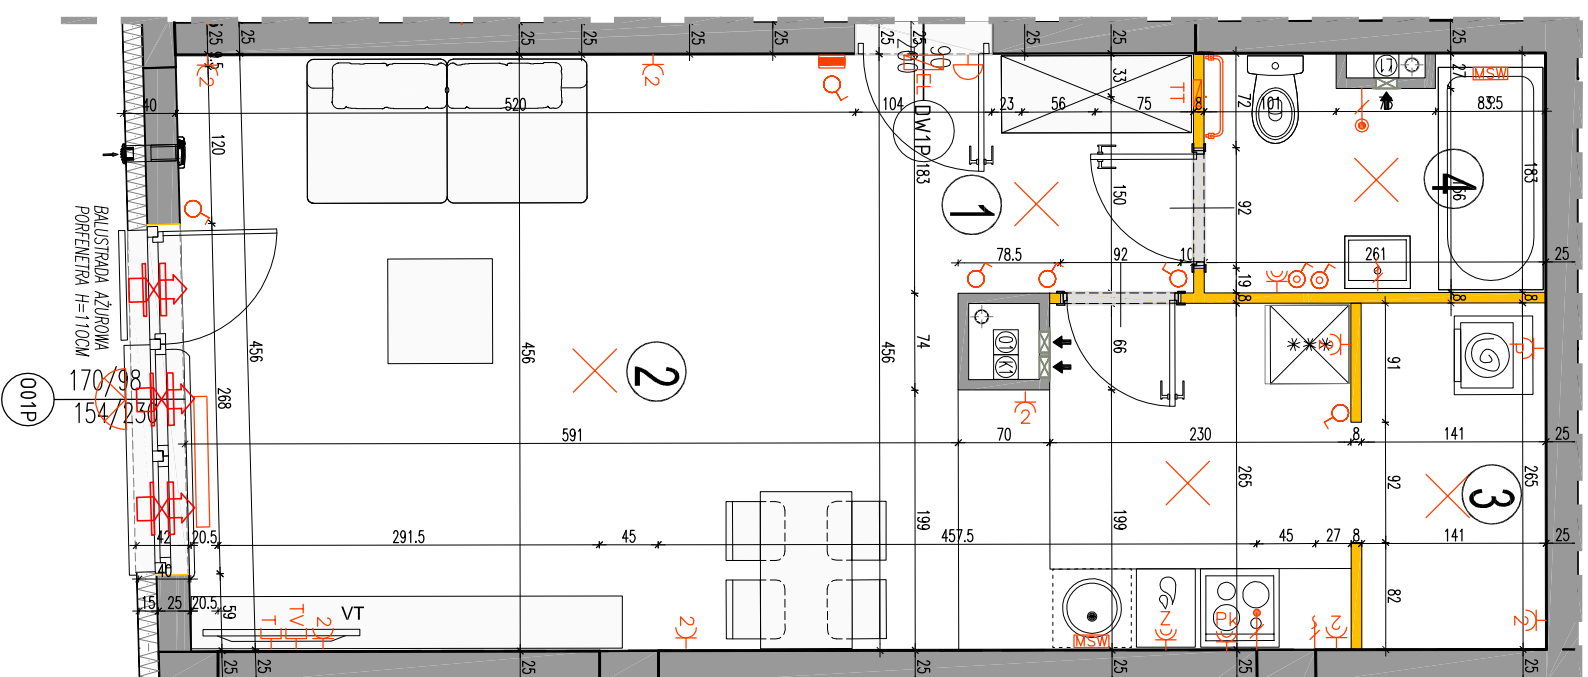

LEGENDA OPISU OKNA:

Sm - szerokość w świetle muru
Hm - wysokość w świetle muru

$$\frac{Hm}{Sm}$$

Wysokość instalowania osprzętu elektrycznego

- b) gniazda wykłowe w kuchniach:
 - ogólnego przeznaczenia na wys. 1,2m
 - dla lodowk/pralki na wys. 1,2m
 - dla zamarki na wys. 0,6m
 - dla instalacji wycoficowej 2,20m, kinkiet 1,80m
- c) gniazda instalacyjne dla kuchencei elektr. na wys. 0,6m
- d) puszka instalacyjna w łazienkach na wys. 1,2m
- e) w pokojach i korytarzach na wys. 0,2m
- f) tablica mieszkalna na wys. 1,80m, tablica multimedialna z gniazdem na wys. 0,3m

KARTA KATALOGOWA JEST ZAŁĄCZNIKIEM DO UMOWY

Powierzchnia łączona w tym normy PN-ISO 9836:1997 w stanie wykorzystanym. Suma powierzchni wszystkich pomieszczeń = powierzchnia użytkowa lokalu. Wykminy, podane są w stanie surowym. Wykminy i powierzchnie mogą ulec mierzalnym zmianom. Instalacje oraz urządzenia elektryczne, sanitariat i dźwigi wewnętrzne nie stanowią wyposażenia lokalu. Przedstawiono przykładowe rozmieszczenie urządzeń sanitariatów i kuchennych. Podłoża pod posadzki i tynki nie są sztywno. Na wszystkie wykończone przewidziano 2cm. Zabrania się ingerencji w elementy nośne budynku oraz szaty instalacyjnej.