

OSIEDLE PROMIENNA III

+48 512 107 399

www.mazoviadevelopment.pl

PROJEKT PIĘTU BUDYNKÓW MIESZKAŁYCH WIELORODZINNYCH Z UMIEŚCZENIEM USŁUG NA PARTII ZE JEDNYM Z NICH, Z GARŻĄCĄ PODZIEMIAMI, BUDYNKAMI KOTŁOWNI W CZĘŚCI PODZIEMNEJ, PROMENIAH PIĘTY, W PROMIENIACH W MARKACH NA DZ. EW. NR 471, 461, 45, 44, 43, 42, 313 Z OBR. 03-99 (ETAP 2) W RAMACH ZAŁOŻENIA POLEGAJĄCEGO NA BUDOWIE DWÓCH BUDYNKÓW MIESZKAŁYCH WIELORODZINNYCH Z GARŻĄCĄ PODZIEMIAMI I BUDYNKAMI KOTŁOWNI W CZĘŚCI PODZIEMNEJ, PROMENIAH T PRZY ZŁĄCZNIACH W MARKACH NA DZIAŁKACH EW. NR 462, 312, 495, 487 Z OBR. 03-99 (ETAP 1) I ZAŁOŻENIA POLEGAJĄCEGO NA BUDOWIE PIĘTU BUDYNKÓW MIESZKAŁYCH WIELORODZINNYCH Z UMIEŚCZENIEM USŁUG, JEDNYM Z NICH, Z GARŻĄCĄ PODZIEMIAMI, BUDYNKAMI KOTŁOWNI W CZĘŚCI PODZIEMNEJ, PROMENIAH PIĘTY, W PROMIENIACH W MARKACH NA DZ. EW. NR 471, 461, 45, 44, 43, 42, 313 Z OBR. 03-99 (ETAP 2).

PLAN SYTUACJI

BUDYNEK	33H	BUDYNEK	33G	BUDYNEK	33F	BUDYNEK	33E	BUDYNEK	33
									

PARTER

MIESZKANIE 33H.25

LICZBA POKOI	POWIERZCHNIA UŻYTKOWA	WYSOKOŚĆ
3	52,14 m ²	(w stanie deweloperskim) 3,63 m

WYKAZ POWIERZCHNI POMIESZCZEŃ

- | | |
|--------------------|---------|
| 1. HOL | 6,85 m |
| 2. SALON Z ANEKSEM | 21,27 m |
| 3. SYPIALNIA | 8,71 m |
| 4. SYPIALNIA | 10,53 m |
| 5. ŁAZIENKA | 4,78 m |

LOKAL NR 33H.25 SKŁADA SIĘ Z TRZECH
IZB, PRZEDPOKOJU I ŁAZIENKI


MAZAOVIA DEVELOPMENT Sp. z o. o. Sp. K.
ul. Kościuszki 43, 05-270 Marki
www.mazoviadevelopment.pl



MAZAOVIA DEVELOPMENT Sp. z o. o. Sp. K.
ul. Kościuszki 43, 05-270 Marki
www.mazoviadevelopment.pl



A3 Creative Design
03-187 Warszawa, ul. Pancera 10/42
tel.: +48 503 092 960 e-mail: a3creativedesign@o2.pl

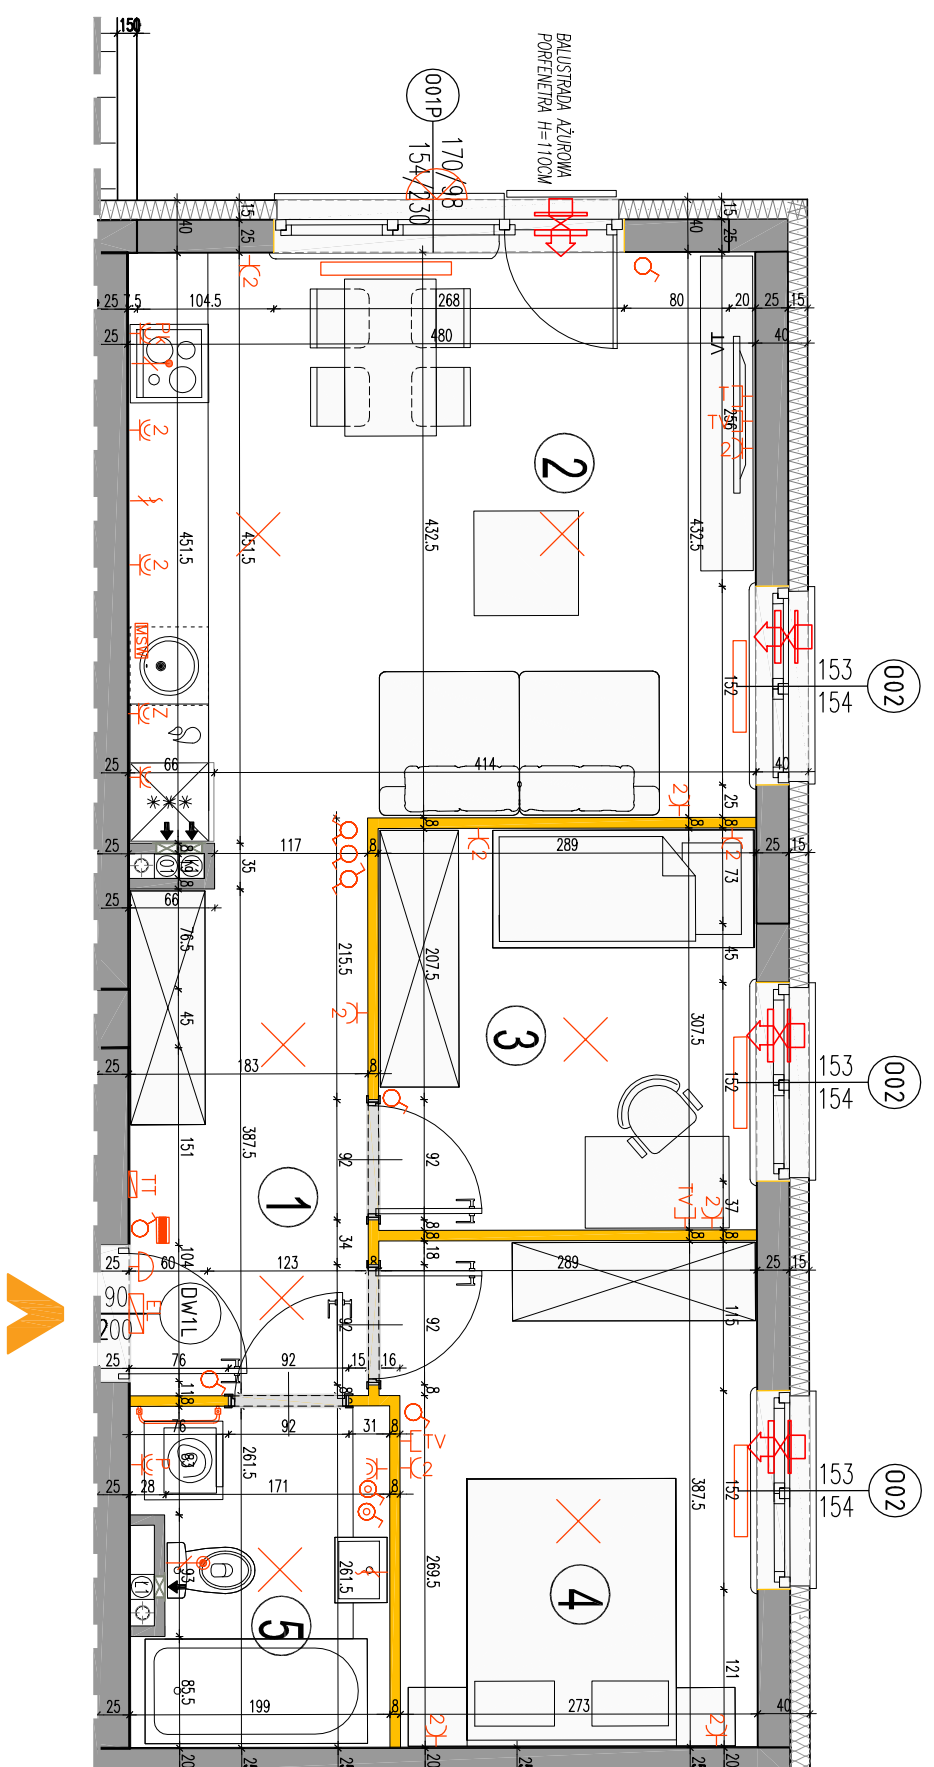

LEGENDA OPISU OKNA:

Hm	
Sm	

Sm - szerokość w świetle muru
Hm - wysokość w świetle muru

* Szerokości i wysokości okien mogą ulec nieznacznym zmianom, w zależności od technologii okien.

KARTA KATALOGOWA JEST ZAŁĄCZNIKIEM DO UMOWY

Wysokość instalowania osprzętu elektrycznego:

- a) w gniazdku na wys. 1,2m
- b) gniazdka wywlocowe w kuchniach:
 - ogólnego przeznaczenia na wys. 1,2m
 - dla lodowik/pralki na wys. 1,2m
 - dla zamarki na wys. 0,6m
- dla instalacji wywlocowej 2,20m, kinkiet 1,80m
- puszka wywlocowa dla kuchni elek. na wys. 0,6m
- c) gniazda wywlocowe w łazienkach na wys. 1,2m
- d) w pokojach i korytarzach na wys. 0,2m
- e) tablica mieszkaniowa na wys. 1,80m, tablica multimedialna z gniazdem na wys 0,3m

KARTA NATALOGOWA JEST ZAŁĄCZNIKIEM DO UMOWY