


OSIEDLE PROMIENNA III

+48 536 267 686

www.mazoviadevelopment.pl

PROJEKT PRACU BUDOWNIKOW MIESZKALNYCH WIELOBLOKOWYCH Z UMIESZCZENIEM USLUG NA PARTERZE W JEDNYM Z NIICH, Z GARAZAMI PODZIEMNYMI, BUDOWNIKAMI KOTLOWNI W CZESCI PODZIEMNEJ, PROMIENIA 11 PRZY UL. PROMIENIEJ W MARCHU NA DZ. EW. NR 471, 461, 453, 44, 43, 42, 317 Z OBR. 03-09 (ETAP 2) W RAMACH ZALAZENIA POLEGAJACEGO NA BUDOWNICTWIE BUDOWNIKOW MIESZKALNYCH WIELOBLOKOWYCH Z GARAZAMI PODZIEMNYMI W BUDOWNIKACH W CZESCI PODZIEMNEJ, PROMIENIA 7 PRZY UL. PROMIENIEJ W MARCHU NA DZIALKACH EW. NR 462, 472, 445, 487 Z OBR. 03-09 (ETAP 1) ZALAZNIENIA POLEGAJACEGO NA BUDOWIE PRACU BUDOWNIKOW MIESZKALNYCH WIELOBLOKOWYCH Z UMIESZCZENIEM USLUG W JEDNYM Z NIICH, Z GARAZAMI PODZIEMNYMI, BUDOWNIKAMI KOTLOWNI W CZESCI PODZIEMNEJ, PROMIENIA 11 PRZY UL. PROMIENIEJ W MARCHU NA DZ. EW. NR 471, 461, 453, 44, 43, 42, 317 Z OBR. 03-09 (ETAP 2).

PLAN SYTUACYJNY

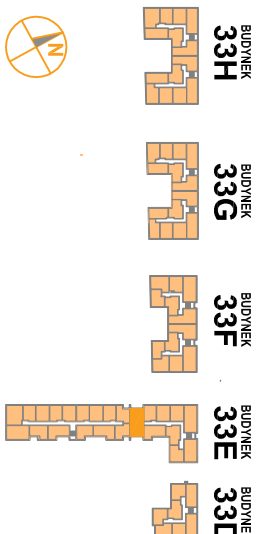

PIETRO +1

MIESZKANIE 33E.14

LICZBA POKOI	POWIERZCHNIA UŻYTKOWA	WYSOKOŚĆ
3	66,91 m ²	(w stanie deweloperskim) 2,69 m

WYKAZ POWIERZCHNI POMIESZCZEN

- | | |
|--------------|----------------------|
| 1. HOL | 8,82 m ² |
| 2. SALON | 19,29 m ² |
| 3. KUCHNIA | 10,64 m ² |
| 4. SYPIALNIA | 10,94 m ² |
| 5. SYPIALNIA | 10,68 m ² |
| 6. ŁAZIENKA | 4,97 m ² |
| 7. WC | 1,57 m ² |
| 8. BALKON | 7,39 m ² |
| 9. BALKON | 7,39 m ² |

LOKAL NR 33E.14 SKŁADA SIĘ Z TRZECH
IZB, KUCHNI, PRZEDPOKOJU, ŁAZIENKI I WC


MAZAOVIA DEVELOPMENT Sp. z o. o. Sp. K.

ul. Kościuszki 43, 05-270 Marki
www.mazoviadevelopment.pl



A3 Creative Design

03-187 Warszawa, ul. Pancera 10/42
tel.: +48 503 092 960 e-mail: a3creativdesign@o2.pl

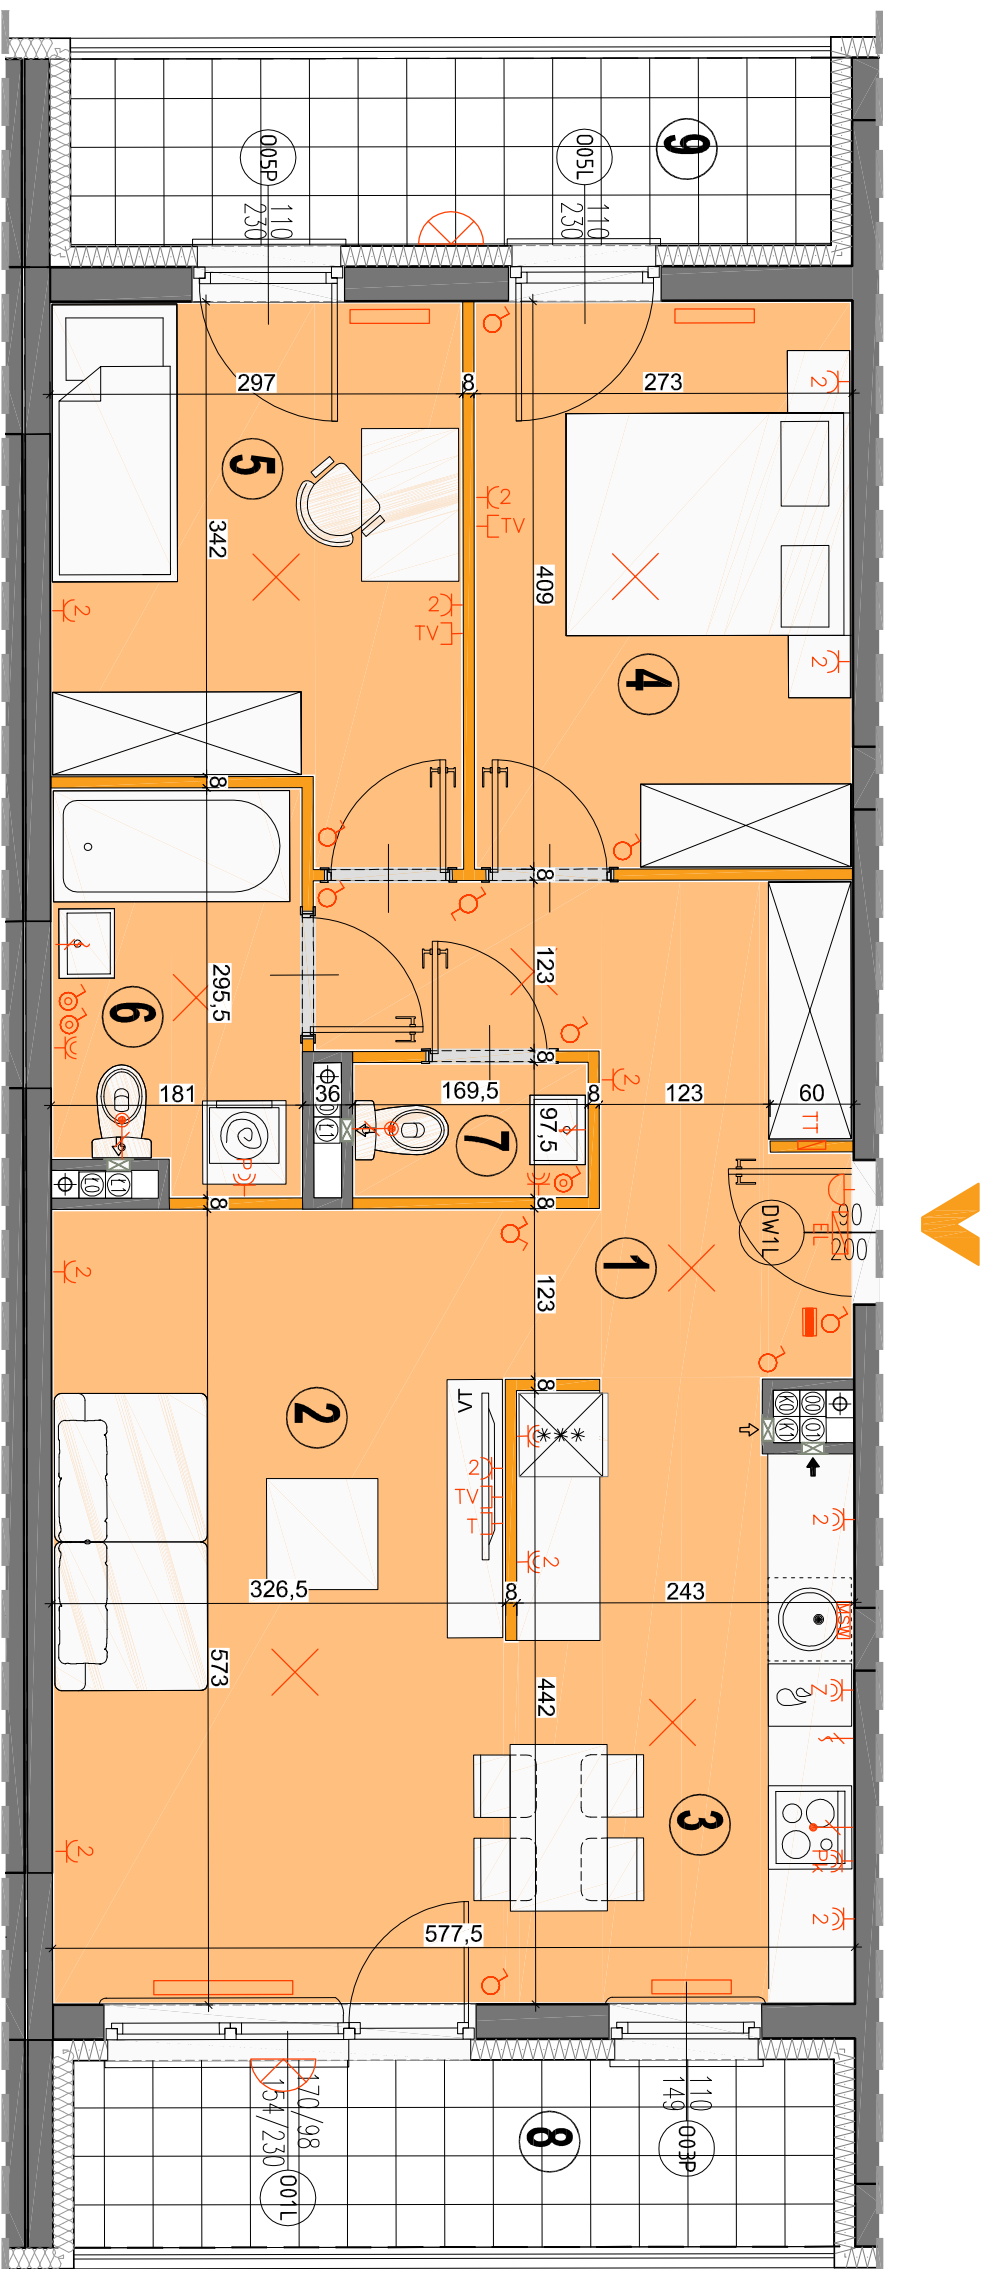

LEGENDA OPISU OKNA: *

Hm	Sm
Sm - szerokość w świetle muru	* Szerokości i wysokości okien mogą ulec nieznacznym zmianom, w zależności od technologii okien.
Hm - wysokość w świetle muru	Hp = wysokość parapetu oraz wykończonoj podłogi

Wysokość instalowania osprzętu elektrycznego

- ogólnego przeznaczenia na wys 1,2m

- dla lodówki/pralki na wys. 1,2m
- dla zmywarki na wys. 0,6m

- dla instalacji wyciągowej z, z użm, kirk
- puszka instalacyjna dla kucharki elektrycznej

d) w pokojach i korytarzach na wys. 0,2

e) tablica mieszkaniowa na wys. 1,80m
multimedialna z gniazdem na wys 0,3m

KARTA KATALOGOWA JEST ZAŁĄCZNIKIEM DO UMOWY

Powierzchnia bieżąca wg normy PN-ISO 9836-1:1997 w stanie wykorzystanym. Suma powierzchni wszystkich pomieszczeń = powierzchnia użytkowa lokalu. Wymiary podane są w stanie surowym. Wymiary i powierzchnie mogą ulec nieznacznyom zmianom. Instalacje oraz urządzenia elektryczne, sanitarne i drzwi wewnętrzne nie stanowią wyposażenia lokalu. Przedstawiono przykładowe rozmieszczenie urządzeń sanitarnych i kuchennych. Podłoga pod posadzką wykonaną ze szklicy. Na najwyższym wycoznaczono przewidziano Zm. Zabrana się ingerencji w elementy naszego budynku oraz zabudowę instalacyjną.