


OSIEDLE PROMIENNA III

+48 536 267 686

www.mazoviadevelopment.pl

PROJEKT PRĘDZ BUDOWNIK WIELOOSTANOWICZNYCH Z UMIEŚCZENIEM USŁUG NA PODZIEMNEJ, PROMIENIA 1. PRZY UL. PROMIENIEM W MIASTACH NA DZ. EW. NR 47/1, 46/1, 44, 43, 42, 37/2 Z OBR. 03-09 (ETAP 2) W RAMACH ZAŁOŻENIA POLEGAJĄCEGO NA BUDOWNIE DWOCH BUDYNKÓW WIEŻOWYCH WIELKOSTANOWICZNYCH Z GARDAŻĄ PODZIEMNĄ BUDOWNIEM KOTŁOWNI W CZĘŚCI PODZIEMNEJ, PROMIENIA 7. PRZY ULICY PROMIENIUL MIASTACH NA DZIAŁKACH EW. NR 46/2, 47/2, 44/2, 48/2 Z OBR. 03-09 (ETAP 1) ZAŁOŻENIE POLEGAJĄCEGO NA BUDOWIE PRĘDZ BUDOWNIK WIEŻOWYCH WIELKOSTANOWICZNYCH UMIEŚCZENIEM USŁUG W JEDNYM Z NICH Z GARDAŻĄ PODZIEMNĄ, BUDYNKAMI NA DZ. EW. NR 47 W CZĘŚCI PODZIEMNEJ, PROMIENIA 11. Z GARDAŻĄ W MIASTACH NA DZ. EW. NR 47/1, 40/1, 45, 44, 43, 42, 37/2 Z OBR. 03-09 (ETAP 2).

PLAN SYTUACYJNY

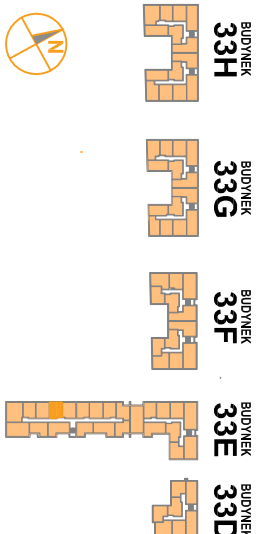

PIETRO +2

MIESZKANIE 33E.70

LICZBA POKOI	POWIERZCHNIA UŻYTKOWA
--------------	-----------------------

(w stanle developerskim

35,8 / m² | 2,69 m

WYKAZ POWIERZCHNI POMIESZCZEN

1. HOL	3,72 m
2. SALON Z AN. KUCHENNĄ	17,66 m
3. SYPIALNIA	9,84 m
4. ŁAZIENKA	4,65 m
5. BALKON	8,82 m

LOKAL NR 33E.70 SKŁADA SIĘ Z DWÓCH
IZB, PRZEDPOKOJU I ŁAZIENKI


MAZAOVIA DEVELOPMENT Sp. z o.o. Sp. K.

ul. Kościuszki 43, 05-270 Mark
www.mazoviadevelopment.pl



creative design
projekty architektoniczne • aranżacje wnętrz

03-187 Warszawa, ul. Pancera 10/42
tel.: +48 503 092 960 e-mail: a3creativdesign@o2.pl

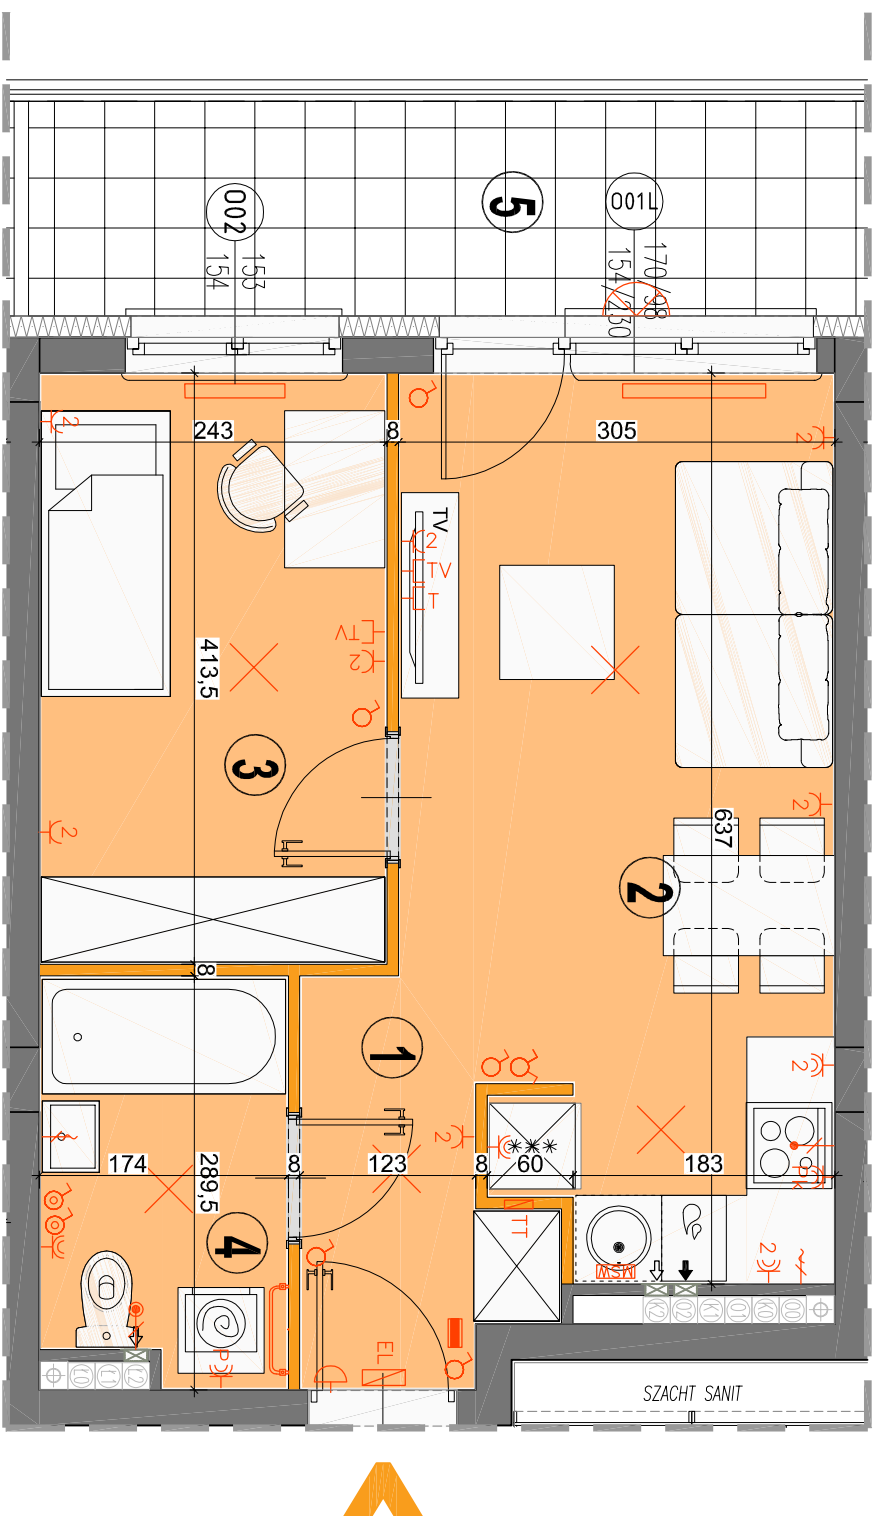

LEGENDA OPISU OKNA: *

Hm Sm	Sm - szerokość w świetle mur Hm - wysokość w świetle muru
----------	--

* Szerokości i wysokości okien mogą ulec nieliniarnym zmianom, w zależności od technologii okien.

Wysokość instalowania osprzętu elektrycznego

b) gniazda wtykowe w kuchniach:
- ogólnego przeznaczenia na wys. 1,2m

- dla lodowki/pralki na wys. 1,2m
- dla zmywarki na wys. 0,6m
- dla instalacji wyciągowej 2,20m

- puszka instalacyjna dla kuchni elektr. na wys. 0,6m
- c) gniazda wtykowe w łazienkach na wys. 1,2m
- d) w pokoiach | kompiutarac na wys. 0,2m

e) tablica mieszkaniowa na wys. 1,80m, tablica multimedialna z gniazdem na wys 0,3m

KARTA KATALOGOWA JEST ZAŁĄCZNIKIEM DO UMOWY

Powierzchnia liczną wg normy PN-ISO 9638:1991 w stanie wykończonym. Suma powierzczeni wszystkich powierzczeni = powierzczenia użycia kłau. Wynikry podane są w stanie surowym. Wynikry i powierzczenia mogą być niezamierzonym zlamaniem. Instalacje oraz urzadzania elektryczne, sanitarne i drzewiowe wewnierz na nie stawia. Wyposazanie kłau. Przedstawiono przykladowe rozmieszczenie urzadzani sanitarnych i kuchennych. Podano tak powierzczenia za szafkly. Na wszystkie wykozczazach przewidziano 2cm. Zabrano się ingerencji z elementu nosne budowni oraz szczyty instalacyjne.