


OSIEDLE PROMIENNA III

+48 512 107 399
www.mazoviadevelopment.pl

PROJEKT PIĘCU BUDYNKÓW MIESZKAŁANYCH WIELORODZINNYCH Z UMIESZCZENIEM USŁUG NA PARTERZE W JEDNYM Z NICH, Z GARAŻAMI PODZIEMNYMI, BUDYNKAMI KOTŁOWNI W CZĘŚCI PODZIEMNEJ, PROMIENIA III^{PRZY UL. PROMIENIEJ} W MARKACH NA DZ. EW. NR 47/I, 48/I, 45, 44, 43, 42, 37/3 Z OBR. 03-08 (ETAP 2) W RAMACH ZAŁOŻENIA POLEGAJĄCEGO NA BUDOWIE DWÓCH BUDYNKÓW MIESZKAŁANYCH WIELORODZINNYCH Z GARAŻAMI PODZIEMNYMI I BUDYNKIEŃ KOTŁOWNI W CZĘŚCI PODZIEMNEJ, PROMIENIA T^{PRZY ULICY PROMIENIEJ} W MARKACH, NA DZIAŁKACH EW. NR 46/2, 47/2, 48/5, 48/7 Z OBR. 03-09 (ETAP 1) I ZAŁOŻENIA POLEGAJĄCEGO NA BUDOWIE PIĘCU BUDYNKÓW MIESZKAŁANYCH WIELORODZINNYCH Z UMIESZCZENIEM USŁUG W JEDNYM Z NICH, Z GARAŻAMI PODZIEMNYMI, BUDYNKAMI KOTŁOWNI W CZĘŚCI PODZIEMNEJ, PROMIENIA II^{PRZY UL. PROMIENIEJ} W MARKACH NA DZ. EW. NR 47/I, 48/I, 45, 44, 43, 42, 37/3 Z OBR. 03-09 (ETAP 2).

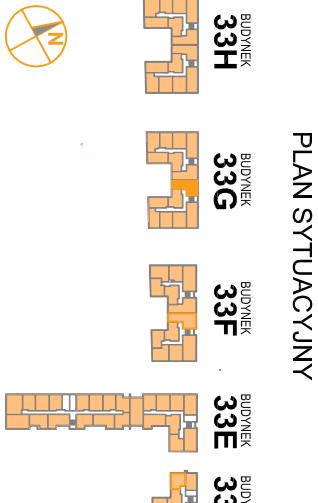

I PIĘTRO

MIESZKANIE 33G.14
nr mieszkania

LICZBA POKOI | POWIERZCHNIA UŻYTKOWA | WYSOKOŚĆ
3 | **53,23 m²** | **2,69 m**
(w stanie deweloperskim)

WYKAZ POWIERZCHNI POMIESZCZEŃ


1. HOL	5,27 m²
2. SALON Z ANEKSEM KUCH.	19,45 m²
3. SYPIALNIA	12,72 m²
4. SYPIALNIA	10,85 m²
5. ŁAZIENKA	4,94 m²
6. BALKON	5,55 m²
7. BALKON	10,51 m²

LOKAL NR 33G.14 SKŁADA SIĘ Z TRZECH
IZB, PRZEDPOKOJU I ŁAZIENKI



MAZAOVIA DEVELOPMENT Sp. z o. o. Sp. K.
ul. Kościuszki 43, 05-270 Marki
www.mazoviadevelopment.pl

A3 creative design
projekty architektoniczne • aranżacje wnętrz
A3 Creative Design
03-187 Warszawa, ul. Pancera 10/42
tel.: +48 503 092 960 e-mail: a3creative@o2.pl

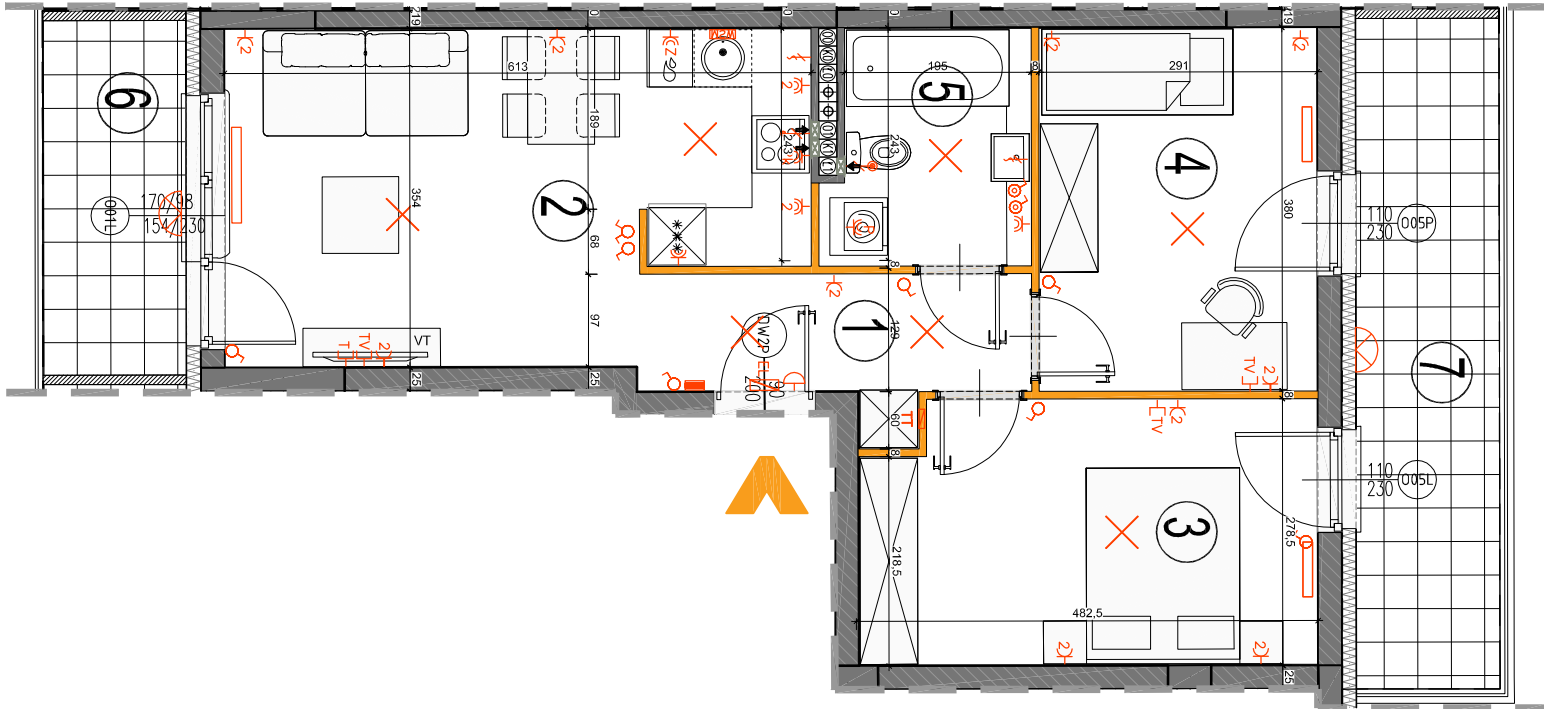

LEGENDA OPISU OKNA: *

Sm - szerokość w świetle muru
Hm - wysokość w świetle muru

* Szerokości i wysokości okien mogą ulec
nieznacznym zmianom, w zależności od
technologii okien.

Hp = wysokość parapetu od wykończonej
podłogi

ściany nierozbieralne

ściany rozbieralne

plan kanalizacji sanitarnej

plan wentylacyjny - kuchnia / łazienka

plan wentylacyjny - okap kuchenny

tablica elektryczna nadytkowa

tablica teletechniczna

łącznik oświetleniowy 1-biegunowy

łącznik oświetleniowy 2-biegunowy

łącznik schodowy

łącznik byzgoszczelny

donofon

dzwonek

wypust oświetleniowy sufitowy

wypust oświetleniowy ścienny

wypust ścienny okap wentylator

wypust ścienny pod pojedynczą/podwójną gniazdo wtyczkowe

gniazdo wtyczkowe byzgoszczelne

TV - gniazdo TV/RADIO

gniazdo 1x AR45

wypust oświetlenia balkoniu

grzejnik

grzejnik

grzejnik

Wysokość instalowania osprzętu elektrycznego:

a) gniazdziki na wys. 1,20m

b) gniazda wtyczkowe w kuchniach:

- dla byzgoszczelnych na wys. 1,20m

- dla zwykłych na wys. 0,20m

- dla zrywników na wys. 0,60m

- dla instalacji wyciągowej 2,20m, kładeł 1,80m

- pozostałe instalacje dla kuchni i łazienek na wys. 0,60m

c) w pokojach i łazienkach na wys. 1,20m

d) w pokojach i łazienkach na wys. 0,20m

e) tablica mieszkalowa na wys. 1,80m, tablica multimedialna z gniazdem na wys. 0,30m

KARTA KATALOGOWA JEST ZAŁĄCZNIKIEM DO UMOWY.

Powierzchnie liczone wg normy PN-ISO 9836:1997 w stanie wykończonym. Suma powierzchni wszystkich pomieszczeń = powierzchnia użytkowa lokalu. Wymiary podane są w stanie surowym. Wymiary i powierzchnie mogą ulec nieznacznym zmianom. Instalacje oraz urządzenia elektryczne, sanitarne i drzwi wewnętrzne nie stanowią wyposażenia lokali. Przedstawiono przykładowe rozmieszczenie urządzeń sanitarnych i kuchennych. Podana pod poszczególnymi pomieszczeniami liczba drzwi wynika z potrzeb funkcjonalnych. Zabrania się ingerencji w elementy nośne budynku oraz szczyty instalacyjne.