

OSIEDLE PROMIENNA III


+48 512 107 399

www.mazoviadevelopment.pl

PROJEKT PIĘTRU BUDYNKÓW MIESZKALNYCH WIELKOPODZIEMNYCH Z UMIEŚCZENIEM USŁUG PODZIEMNYCH W JEDNYM Z NIICH, Z GARAŻAMI PODZIEMNYMI, BUDYNKAMI KOTŁOWNI W CZĘŚCI PODZIEMNEJ, PROMIENIA III PRZETW. PROMIENIA W MARKACH NA DZ EW. NR 471, 461, 44, 43, 42, 41, 310 Z OBR. 03-09 (ETAP 2) W RAMACH ZAŁOŻENIA POLEGAŁEGO NA BUDOWIE DWOCH BUDYNKÓW MIESZKALNYCH WIELKOPODZIEMNYCH Z GARAŻAMI PODZIEMNYMI, BUDYNKAMI KOTŁOWNI W CZĘŚCI PODZIEMNEJ, PROMIENIA I PRZETW. PROMIENIA W MARKACH NA DZ EW. NR 462, 472, 445, 467 Z OBR. 03-09 (ETAP 1) I ZAŁOŻENIA POLEGAŁEGO NA BUDOWIE PIĘCI BUDYNKÓW MIESZKALNYCH WIELKOPODZIEMNYCH Z UMIEŚCZENIEM USŁUG W JEDNYM Z NIICH, Z GARAŻAMI PODZIEMNYMI, BUDYNKAMI KOTŁOWNI W CZĘŚCI PODZIEMNEJ, PROMIENIA IV PRZETW. PROMIENIA W MARKACH NA DZ EW. NR 471, 461, 44, 43, 42, 41, 310 Z OBR. 03-09 (ETAP 2).

PLAN SYTUACYJNY

BUDYNEK 33H
BUDYNEK 33G
BUDYNEK 33F
BUDYNEK 33E
BUDYNEK 33D

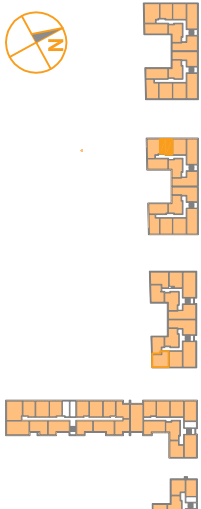

PARTER

MIESZKANIE 33G.26

LICZBA POKOI	POWIERZCHNIA UŻYTKOWA
--------------	-----------------------

2	36.22 m ²	2.69 m
---	----------------------	--------

WYKAZ POWIERZCHNI POMIESZCZEN

- | | |
|-----------------------|---------|
| 1. HOL | 3,72 m |
| 2. SALON Z ANEKSEM | 18,00 m |
| 3. SYPIALNIA | 9,84 m |
| 4. ŁAZIENKA | 4,66 m |
| 5. TARAS | 4,68 m |
| 6. OGRÓDEK LOKATORSKI | 16,08 m |

LOKAL NR 33G.26 SKŁADA SIĘ Z DWÓCH IZB, KUCHNI, PRZEDPOKOJU I ŁAZIENKI

MAZAOVIA DEVELOPMENT Sp. z o. o. Sp. K.


ul. Kosciuszki 43, 05-270 Mark
www.mazoviadevelopment.pl



A₃ creative design
projekty architektoniczne • aranżacje wnętrz

A3 Creative Design

03-187 Warszawa, ul. Pancera 10/42
tel.: +48 503 092 960 e-mail: a3creativdesign@o2.pl

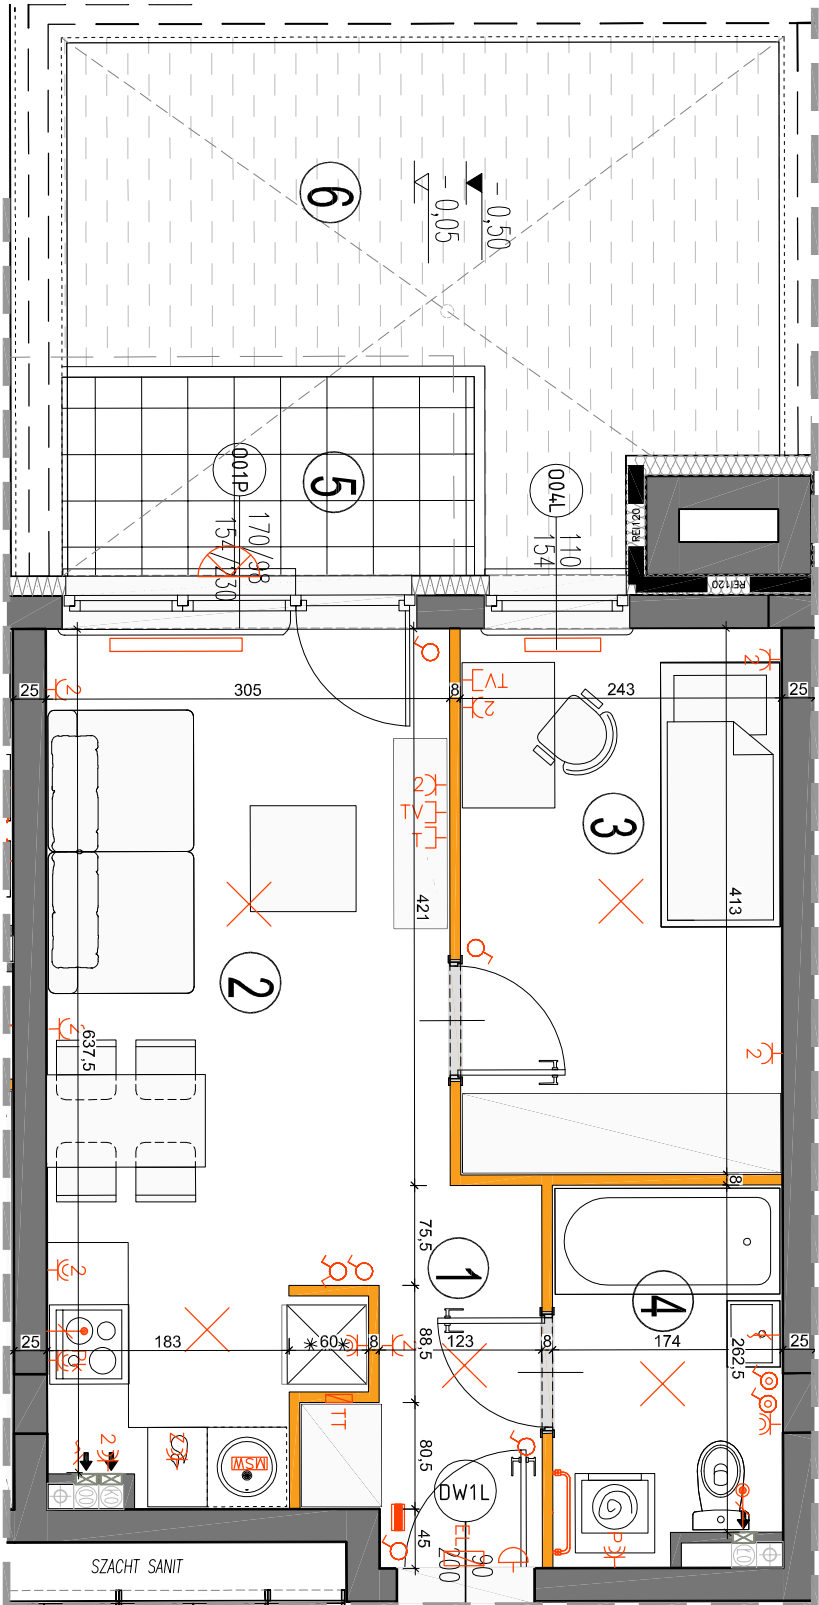

LEGENDA OPISU OKNA:

Sm - szerokość w świetle muru
Hm - wysokość w świetle muru

technologii okien.

* Szerokości i wysokości okien mogą ulec nieznacznym zmianom, w zależności od podłogi

technologii okien.

Wysokość instalowania osprzętu elektrycznego

- b) gniazda wywlocowe na kuchiach:
 - ogólnego przeznaczenia na wys. 1,2m
 - dla lodowikopralki na wys. 1,2m
 - dla zmywarki na wys. 0,6m
- c) instalacji wywlocowej 2,20m, kinkiet 1,80m
- d) puszką instalacyjną dla kucharki elektr. na wys. 0,6m
- e) gniazda wywlocowe w łazienkach na wys. 1,2m
- f) w pokojach i korytarzach na wys. 0,2m
- g) łazienka mieszkanowa na wys. 1,80m, łazienka medyczna z gniazdem na wys. 0,3m

KARTA KATALOGOWA JEST ZAŁĄCZNIKIEM DO UMOWY.

Powierzchnia liczona w składowym **PN-ISO 9836:1997** w stali wykonano zblum. Stupa powierzchnia wszystkich pomiarów = powierzchnia użytkowa obiektu. Wymiary podane są w stali stopowanej. Wymiary i powierzchnie mogą być niezachowane zblum. Instalacje oraz urządzenia elektryczne, samoloty i dźwigi wewnętrzne nie stanowią wysochażonych obiektów. Przedstawiono przykładowe rozszerzenie urządzeń sanitarnych i kuchennych. Podoba pod pokazanie wykonanie ze stali. Na pierwszy wykonawstwo przewidziano 2cm. Zabrała się ingerencji w elementy nowej budowy oraz szczyty instalacyjne.