

OSIEDLE PROMIENNA III

+48 512 107 399

www.mazoviadevelopment.pl

[illegible]

PLAN SYTUACYJNY


BUDYNEK 33H

BUDYNEK 33G

BUDYNEK 33F

BUDYNEK 33E

BUDY 33

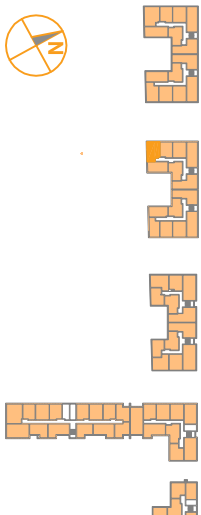

II PIETRO

MIESZKANIE **33G.39**
budynnek nr mieszkalny

LICZBA POKOI	POWIERZCHNIA UŻYTKOWA	WYSOKOŚĆ (w stanie deweloperskim)
2	43,20 m ²	2,69 m

WYKAZ POWIERZCHNI POMIESZCZEN

- | | |
|--------------------------|---------|
| 1. HOL | 6,84 m |
| 2. SALON Z ANEKSEM KUCH. | 19,77 m |
| 3. SYPIALNIA | 11,15 m |
| 4. ŁAZIENKA | 5,44 m |
| 5. BALKON | 19,92 m |


LOKAL NR 33G.39 SKŁADA SIĘ Z DWÓCH

IZB, PRZEDPOKOJU I ŁAZIENKI



MAZAOVIA DEVELOPMENT Sp. z o. o. Sp. K.
ul. Kościuszki 43, 05-270 Marki
www.mazoviadevelopment.pl

 **A3 creative design**
 popkultura architektura • aranżacje wnętrz
 03-187 Warszawa, ul. Pancera 10/42
 tel.: +48 503 092 960 e-mail: a3creativedesign@o2.pl

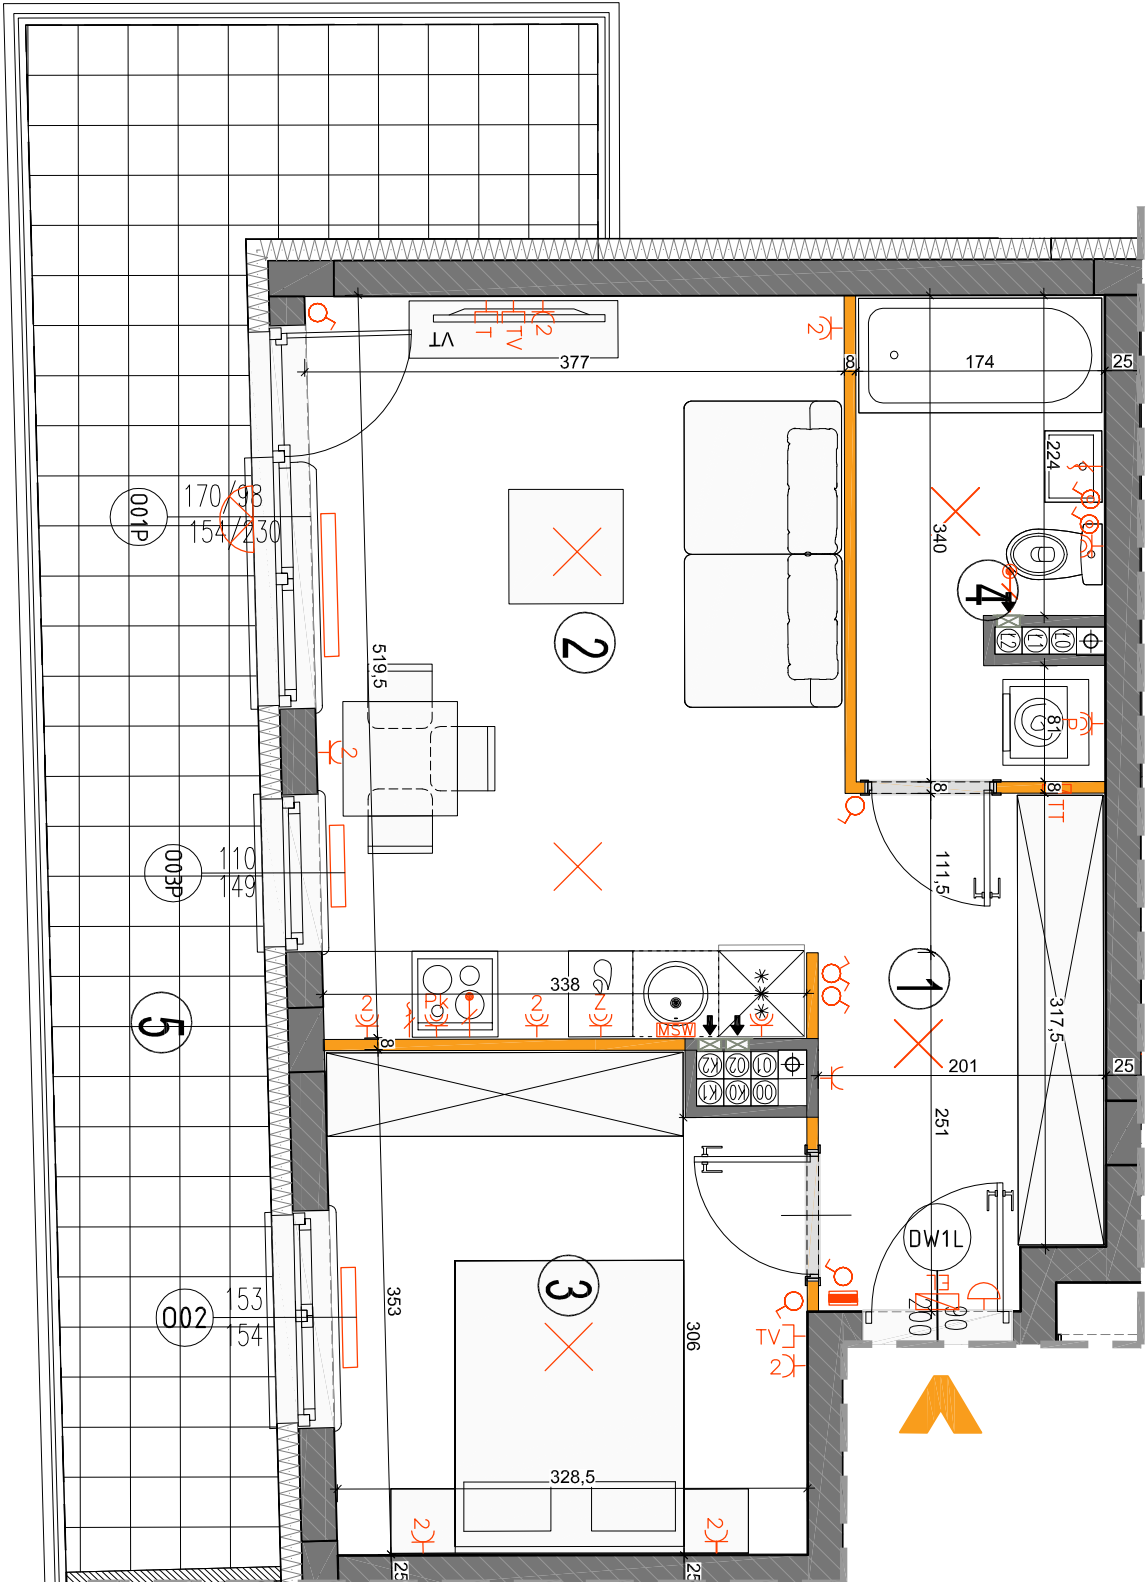

LEGENDA OPISU OKNA:

Sm - szerokość w świetle muru
Hm - wysokość w świetle muru

$$\frac{Hm}{Sm}$$

* Szerokości i wysokości okien mogą ulec nieznacznym zmianom, w zależności od technologii okien.

KARTA KATALOGOWA JEST ZAŁĄCZNIKIEM DO UMOWY.

Wysokość instalowania osprzętu elektrycznego:

- a) wyłączniki na wys. 1,2m
- b) gniazda wywłokowe w kuchniach:
 - ogólnego przeznaczenia na wys. 1,2m
 - dla łodków/piratów na wys. 1,2m
 - dla łodków/piratów na wys. 0,6m
- c) dla zamiatki na wys. 0,6m
- d) dla instalacji wyciągowej 2,20m, kinkiet 1,80m
- e) dla instalacji dla kuchennej elektryki na wys. 1,2m
- f) gniazda instalacyjne w łazienkach na wys. 1,2m
- g) w pokojach i korytarzach na wys. 0,2m
- h) tablica mieszaniowa na wys. 1,80m, tablica rozdzielcza z gniazdem na wys. 0,3m

KARTA KATALOGOWA, JEST ZAŁĄCZNIKIEM DO UMOWY

Powierzchnia łóżona wg normy PN-HS 9836: 1997 w stanie wykończonym. Suma powierzchni wszystkich pomieszczeń = powierzchnia użytkowa kłaku. Wytyrany podłogę są w stanie surowym. Wytyrzenia i powierzchnie mogą być nieznacznie zainstalowane, instalacje oraz urządzenia elektryczne, sanitarne i dachowe nieznacznie nie starają wykończona kłak. Przedstawione przykładowe oznaczenie urządzeń sanitarnych i kuchennych. Podłoga pod posadzkę wykonanie ze szklanych. Na warstwy wykończeniowe przewidziano 2cm. Zdobienie się ingerencji w elementy niożone lubożone oraz szczyty instalacji.



 ściany nierozbieralne
 ściany rozbieralne
 pion kanalizacji
 sanitarniej

			
tablica teletechniczna	tablica elektryczna natynkowa	EL	
			
			
		pion wentylacyjny - okap kuchenny	pion wentylacyjny - kuchnia / łazienka

- łącznik oświetleniowy
- 1-biegunowy
- łącznik oświetleniowy
- 2-biegunowy
- łącznik schodowy
- łącznik bryzgoszczelny

-  domofor
-  dzwonek
-  wypust
-  wypust

Atleniowy suftowy

Wypust ścienny pod
entylator
ojedynczel/podwójn
niazdo wtyczkowe
niazdo wtyczkowe
wtyczkowe

grzejnik

Wysokość instalowania osprzętu elektrycznego:

- a) wyłączniki na wys. 1,2m
- b) gniazda wykłowe w kuchni:
 - ogólnego przeznaczenia na wys. 1,2m
 - do łodków/pralki na wys. 1,2m
 - do łodków/pralki na wys. 0,6m
 - dla zmywarki na wys. 0,6m
 - dla instalacji wyciągowej 2,20m, kinkiet 1,80m
- c) puszki instalacyjne dla kuchenek elek. na wys. 1,2m
- d) gniazda instalacyjne w łazienkach na wys. 1,2m
- e) w pokojach i korytarzach na wys. 0,2m
- f) w łazienkach i korytarzach na wys. 0,8m
- g) w łazienkach i korytarzach na wys. 1,8m

KARTA KATALOGOWA JEST ZAŁĄCZNIKIEM DO UMOWY,