


OSIEDLE PROMIENNA IV

+48 512 107 399
www.mazoviadevelopment.pl

PROJEKT PIĘCIU BUDYNKÓW MIESZKALNYCH WIELORODZINNYCH Z
GARAZAMI PODZIEMNYMI, PRZY UL. PROEMIEŃNEJ W MARKACH NA
DZ. EW. NR 48 I 49 Z OBR. 03-07. JEDNOSTKA EWIDENCYJNA 143402_1.
KATEGORIA OBIEKTU XII.

PLAN SYTUACYJNY

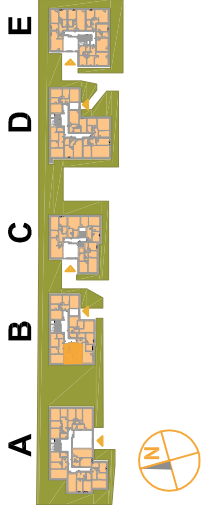

PARTER

MIESZKANIE B.03

budynek

nr mieszkania

LICZBA POKOI	POWIERZCHNIA UŻYTKOWA	WYSOKOŚĆ (w stanie dewelopera)
2	42,29 m²	2,70

WYKAZ POWIERZCHNI POMIESZCZEŃ

1. PRZEDPOKÓJ 4,39 m²
2. SALON + AN. KUCHENNY 21,49 m²
3. SYPIALNIA 12,06 m²
4. ŁAZIENKA 4,35 m²
5. OGRÓDEK LOKATORSKI 52,00 m²




LOKAL NR B.03 SKŁADA SIĘ Z DWÓCH
IZB, PRZEDPOKOJU, ŁAZIENKI




MAZOVIA DEVELOPMENT Sp. z o. o. Sp. K.
ul. Kościuszki 43, 05-270 Marki
www.mazoviadevelopment.pl



A3 Creative Design Sp. J.
03-1114 Warszawa, ul. Krokw 28/14
tel.: +48 503 022 960, 698 623 373 e-mail: info@a3cd.pl

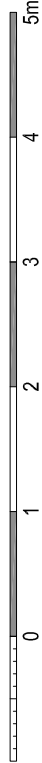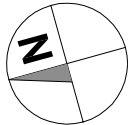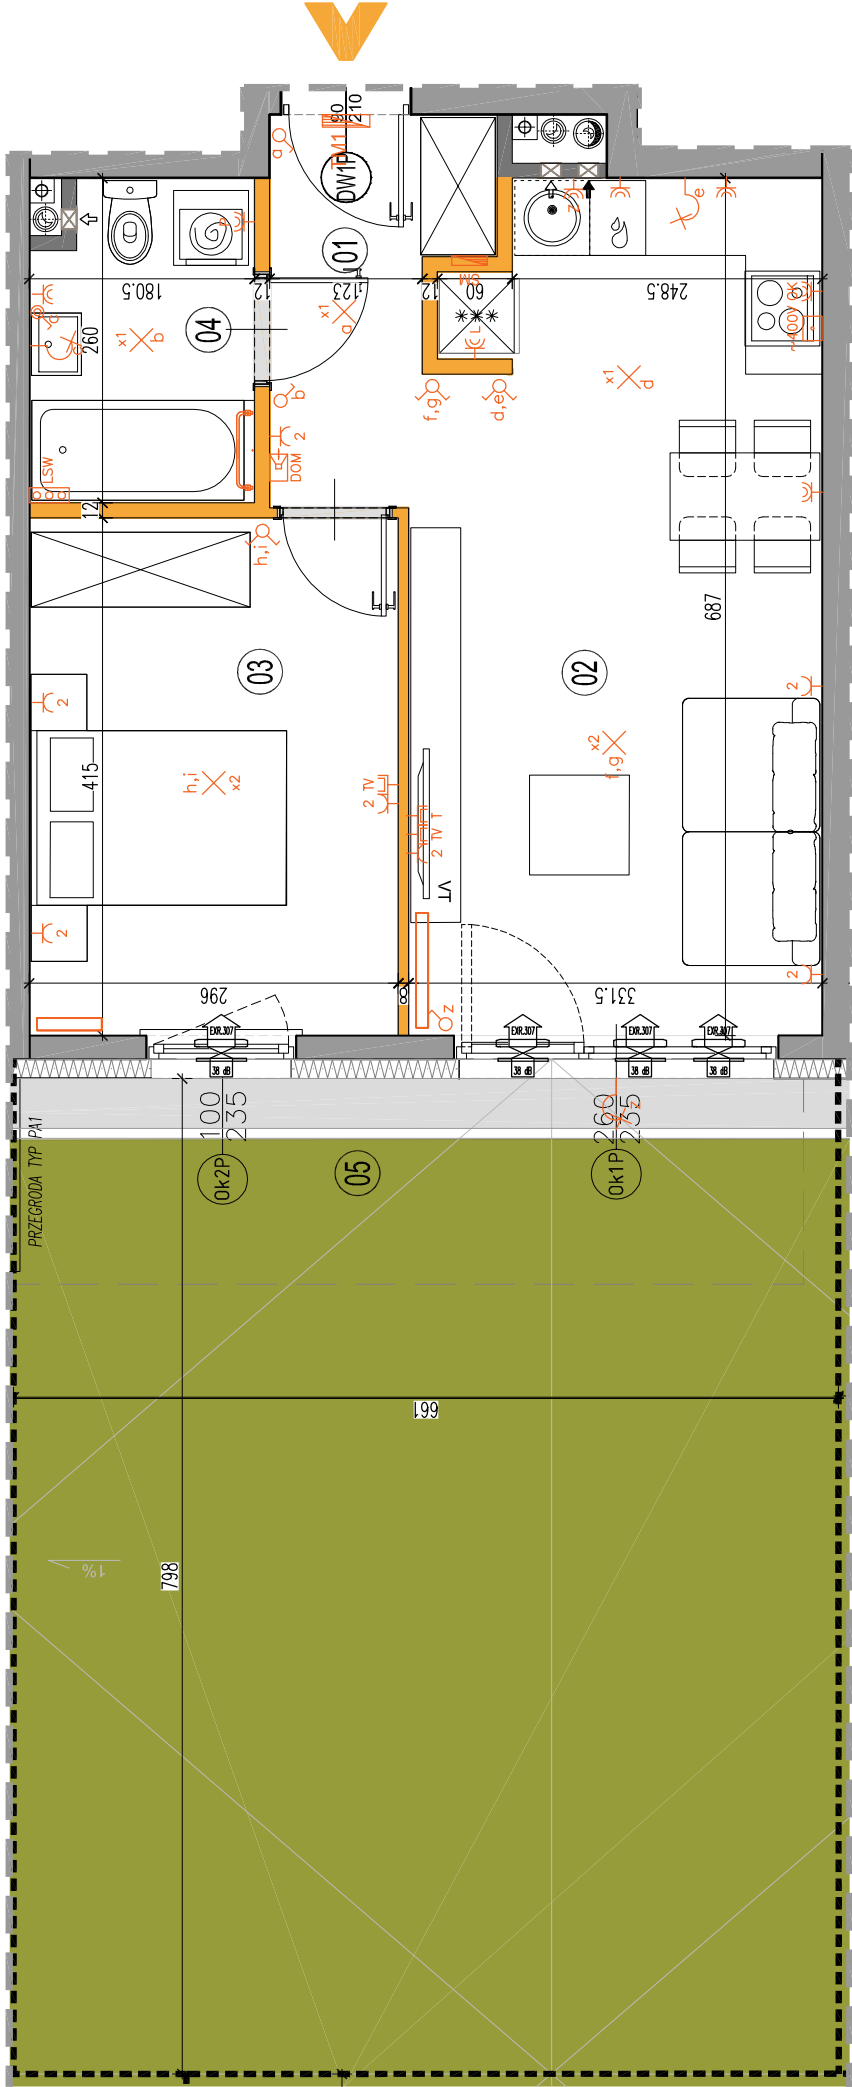

LEGENDA OPISU OKNA: *
Sm - szerokość w świetle muru
Hm - wysokość w świetle muru

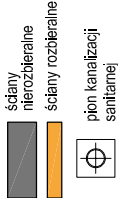

wypust ścieczny okap
pojedyncze/podwójne
gniazdo wtyczkowe
gniazdo wtyczkowe
puszka przyłączeniowa
kuchni elektrycznej



~400V

domofon
dzwonek
wypust oświetleniowy sufitowy
wypust oświetleniowy ścienny

łącznik oświetleniowy
1-biegunowy
łącznik oświetleniowy
2-biegunowy
łącznik schodowy
łącznik trygoczełny

pion wentylacyjny -
kuchnia / łazienka
 pion wentylacyjny -
okap kuchenny
 tablica elektryczna
 tablica teletechniczna

gniazdo TV/RADIO
gniazdo 1x ARJ45
wypust oświetlenia
balconu
grzejnik
grzejnik
łazienkowy

Wysokość instalowania osprzętu elektrycznego:
a) wyłączniki na wys. 1,2m
b) gniazda wtykowe w kuchniach: 1,2m
c) dla podwójnych na wys. 1,2m
d) dla zmywarki na wys. 0,6m
e) dla instalacji wyciągowej 2,20m, kinkiet 1,80m
f) gniazda wtykowe w łazienkach na wys. 1,2m
g) gniazda wtykowe w łazienkach na wys. 0,2m
h) tablica mieszkaniowa na wys. 1,80m, tablica
multimedialna z gniazdem na wys. 0,3m

KARTA KATALOGOWA JEST ZAŁĄCZNIKIEM DO UMOWY.
Powierzchnia liczona wg normy PN-ISO 9836:1997 w stanie wykończonym.
Suma powierzchni wszystkich pomieszczeń = powierzchnia użytkowa lokalu.
Wymiary podane są w stanie surowym. Wymiary i powierzchnie mogą ulec
nieznaczny zmianom. Instalacje oraz urządzenia elektryczne, sanitarne
i drzwi wewnętrzne nie stanowią wyposażenia lokalu. Przedstawiono przy-
bliżone rozmieszczenie drzwi i sanitarnych urządzeń. Rozmiar drzwi przy-
bliżony, nie należy brać ich do wiadomości. Wysokość pomieszczeń 2,0m.
Zabrania się ingerencji w elementy nośne budynku oraz szachty instalacyjne.