

OSIEDLE PROMIENNA IV

+48 512 107 399
www.mazoviadevelopment.pl

PROJEKT PIĘCIU BUDYNKÓW MIESZKALNYCH WIELORODZINNYCH Z
GARAZAMI PODZIEMNYMI, PRZY UL. PROEMIEŃNEJ W MARKACH NA
DZ. EW. NR 48 I 49 Z OBR. 03-07. JEDNOSTKA EWIDENCYJNA 143402_1.
KATEGORIA OBIEKTU XII.

PLAN SYTUACYJNY



I PIĘTRO

MIESZKANIE

budynek
D.09
nr mieszkania

LICZBA POKOI	POWIERZCHNIA UŻYTKOWA	WYSOKOŚĆ (w stanie deweloperskim)
3	65,48 m²	2,70

WYKAZ POWIERZCHNI POMIESZCZEŃ

1. PRZEDPOKÓJ	6,52 m²
2. SALON + AN. KUCHENNY	28,85 m²
3. SYPIALNIA	12,54 m²
4. SYPIALNIA	13,27 m²
5. ŁAZIENKA	4,60 m²
6. BALKON	17,01 m²




LOKAL NR D.09 SKŁADA SIĘ Z TRZECH
IZB, PRZEDPOKOJU, ŁAZIENKI



MAZOVIA DEVELOPMENT Sp. z o. o. Sp. K.
ul. Kościuszki 43, 05-270 Marki
www.mazoviadevelopment.pl



A3 Creative Design Sp. J.
03-1114 Warszawa, ul. Krokwí 28/14
tel.: +48 503 022 960, 698 623 373 e-mail: info@a3cd.pl

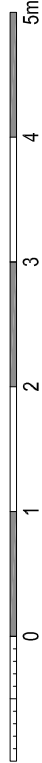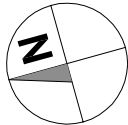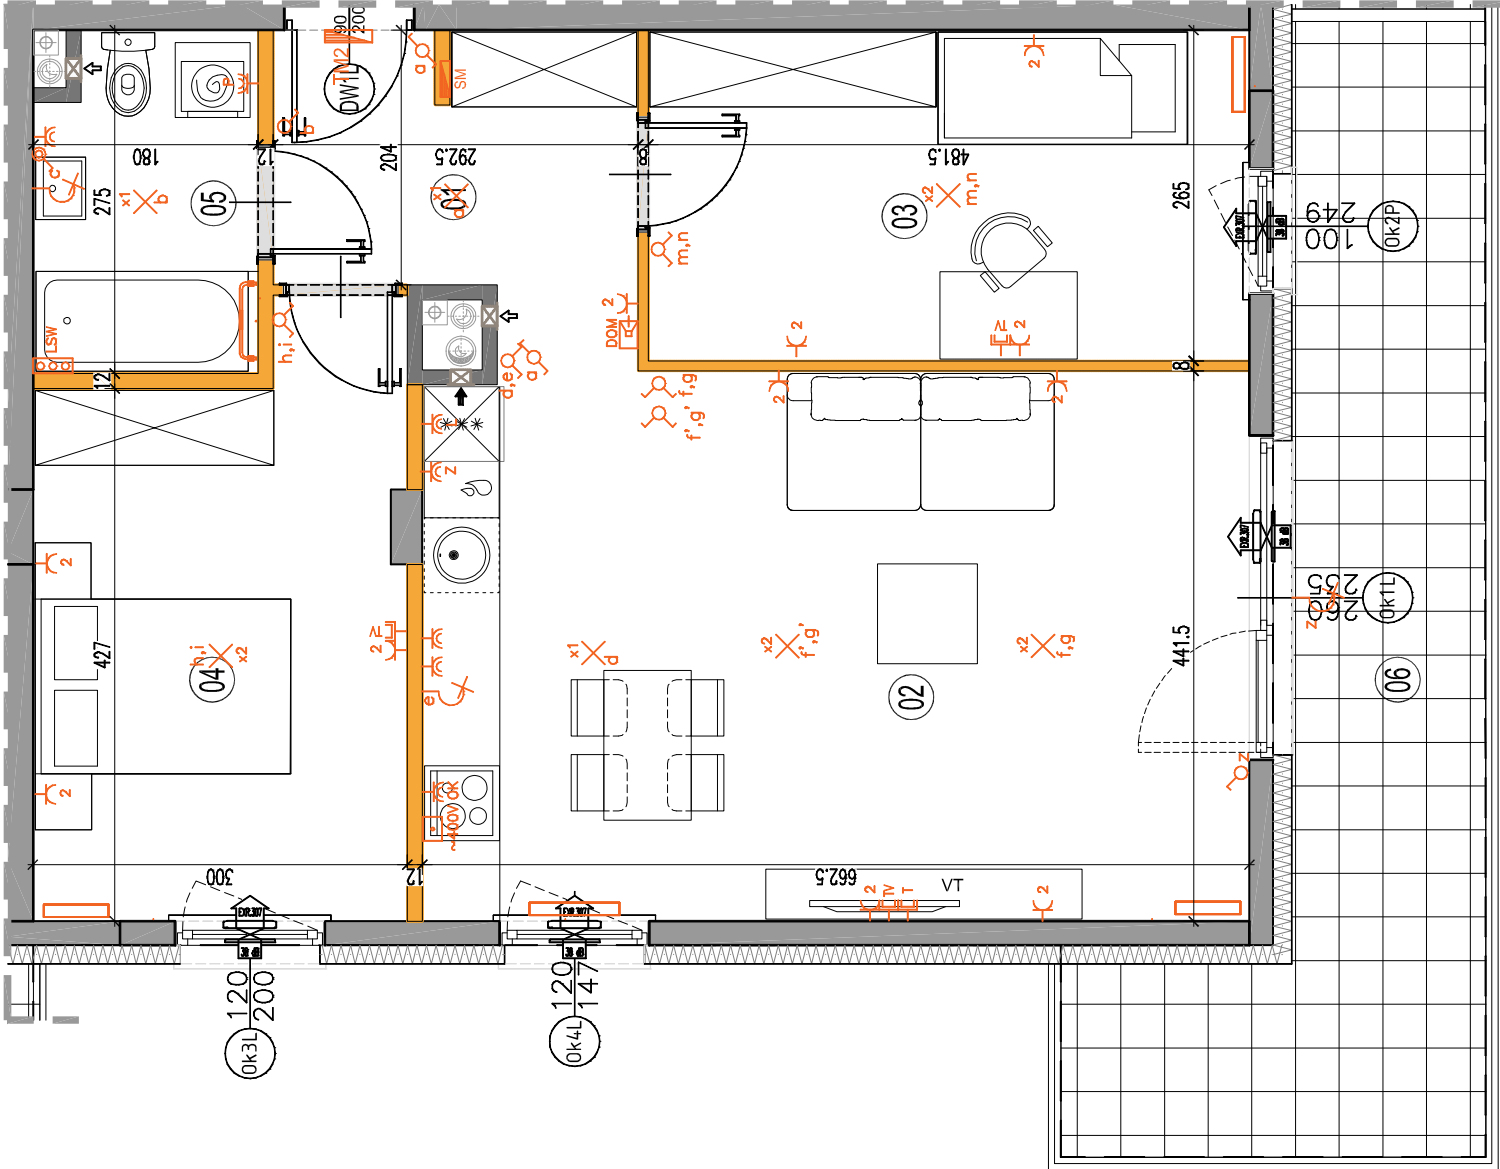


* Szerokości i wysokości okien mogą być
nieznacznie zmiłanóm, w zaleźności od
technologii okien.

LEGENDA OPISU OKNA: *
Sm - szerokość w świetle muru
Hm - wysokość w świetle muru



wypust ściany okap
pojedyncze/podwójne
gniazdo wyczołowe
gniazdo wyczołowe
trzyzosczełne
puszka przyłaczniowa
kuchni elektrycznej

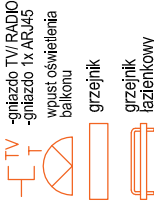

Wysokość instalowania osprzetu elektrycznego:
a) wyłącznik na wys. 1,2m
b) gniazda wyłkowe w kuchni: 1,2m
c) dla podwójnej na wys. 1,2m
d) dla zmywarki na wys. 0,6m
e) dla instalacji wyczołowej 2,20m; kłódek 1,80m
f) dla gniazda wyłkowego w łazience na wys. 1,2m
g) gniazda wyłkowe w łazience na wys. 0,2m
h) w pokojach: korytarzach na wys. 1,80m; łazienkach na wys. 1,80m; łazienkach na wys. 0,3m
i) tablica mieszkaniowa na wys. 1,80m; tablica mieszkaniowa na wys. 0,3m

KARTA KATALOGOWA JEST ZAŁĄCZNIKIEM DO UMOWY.
Powierzchnia liczona wg normy PN-ISO 9836:1997 w stanie wykończonym.
Suma powierzchni wszystkich pomieszczeń = powierzchnia użytkowa lokalu.
Wymiary podane są w stanie surowym. Wymiary i powierzchnie mogą być
nieznacznie zmiłanóm. Instalacje oraz urządzenia elektryczne, sanitarne
i drzwi wewnętrzne nie stanowią wyposażenia lokalu. Przedstawiono przy-
bliżone rozmieszczenie drzwi i sanitarnych urządzeń. Rozmiar drzwi i
posadzki wykonawczy jest określony w projekcie wykonawczym. Zakres
Zabrania się ingerencji w elementy nośne budynku oraz szachty instalacyjne.