


+48 512 107 399
www.mazoviadevelopment.pl

PLAN SYTUACYJNY

A B C D E

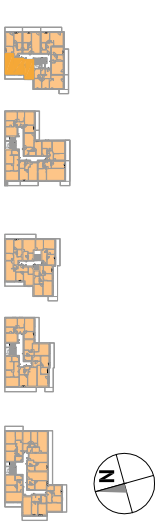

III PIETRO

MIESZKANIE

budynek
E.18
nr mieszkania

LICZBA POKOI	POWIERZCHNIA UŻYTKOWA	WYSOKOŚĆ (w stanie deweloperskim)
3	60,95 m ²	2,70

1. PRZEDPOKÓJ	8,33 m ²
2. SALON + AN. KUCHENNY	23,76 m ²
3. SYPIALNIA	8,57 m ²
4. SYPIALNIA	14,43 m ²
5. ŁAZIENKA	4,45 m ²
6. WC	1,41 m ²
7. BALKON	11,02 m ²


LOKAL NR E.18 SKŁADA SIĘ Z TRZECH
IZB, PRZEDPOKOJU, ŁAZIENKI I WC



MAZOVIA DEVELOPMENT Sp. z o. o. Sp. K.
ul. Kościuszki 43, 05-270 Marki
www.mazoviadevelopment.pl



A3 Creative Design Sp. J.
03-1114 Warszawa, ul. Krokwi 28/14
tel.: +48 503 022 960, 698 623 373 e-mail: info@a3cd.pl

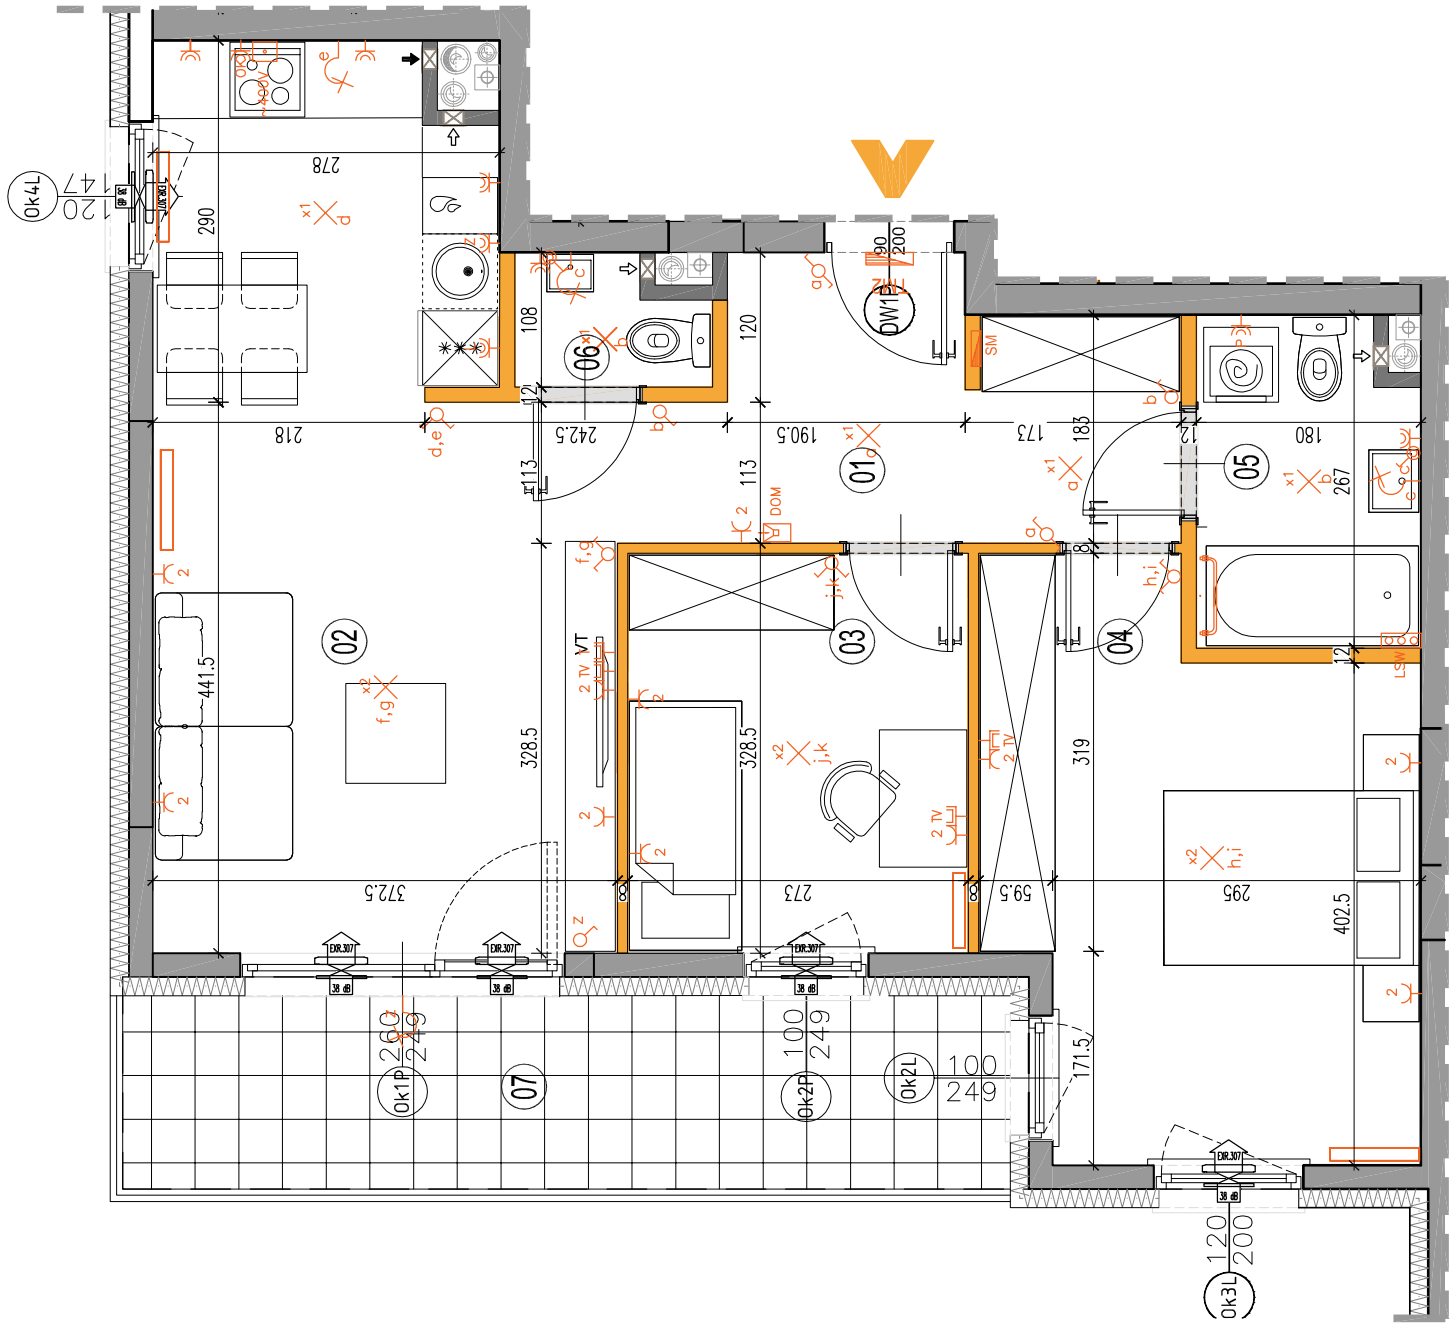

LEGENDA OPISU OKNA:*

Sm - szerokość w świetle muru	Sm
Hm - wysokość w świetle muru	Hm

* Szerokości i wysokości okien mogą ulec nieznacznym zmianom, w zależności od technologii okien.

KARTA KATALOGOWA JEST ZAŁĄCZNIKIEM DO UMOWY.

Powierzchnia licznica wg normy PN-ISO 9836:1997 w stanie wykorzystanym. Suma powierzchni wszystkich powierzchni = powierzchnia użytkowa lokalu. Wykazy podane są w stanie surowym. Wykazy i powierzchnie mogą ulec nieznaczny zmianom. Instalacje oraz urządzenia elektryczne, sanitarne i drzwi wewnętrzne nie są wyposażone w elektrykę. Przedstawiono przykładowe rozmieszczenie urządzeń sanitarnych i kuchennych. Podoba podobać wykonane ze sztychu. Na warszawie wykonano przebudowę żm. Zabrała się interjeru w elementy nośne budynku oraz szachty instalacyjne.

Wysokość instalowania osprzętu elektrycznego:

a) gniazdziki na wys. 1,2m
b) gniazda wykowe w kuchniach:
o) ogólnego przeznaczenia na wys. 1,2m
dla lodówek/pralki na wys. 1,2m
dla zmywarki na wys. 0,6m
dla instalacji wyciągowej 2,20m, kinkieli 1,80m
c) puszkę instalacyjną dla kucharki elektr. na wys. 0,6m
d) gniazda wykowe w łazienkach na wys. 1,2m
e) w pokojach i korytarzach na wys. 0,2m
f) tablicę mieszkaniową na wys. 1,80m, tablicę
multimediałną z gniazdem na wys. 0,3m

wypust ścienny okap

pojedyncze/podwójne gniatło wytłoczkowe		gniatło 1x AR425
gniatło wytłoczkowe wyrzyszczające		wpusł oświetlenia balikonu
gniatło wytłoczkowe z przylaczeniowa kuchni elektrycznej		grzejnik grzejnik łazienkowy



400V

owy sufitowy
owy ścienny

tion

nek

DOM d

Handwritten symbols: $\cup$, $\times$, $\cup$

etleniowy

etleniowy
dowy
poszczelny

Łącznik

1-bieg
łącznik
2-bieg
łącznik
łącznik

1.

✓
a
/-
a
czna

on wentyla

chnia / laz
on wentyla
ap kuchen
blica elektr
blica telete



alne

ściany, ..

nierozbieżności ścian i kanałów anitarnej

