


#### ZESTAWIENIE POMIESZCZEŃ

01	POKÓJ Z KUCHNIĄ	25.66 m <sup>2</sup>
02	ŁAZIENKA	4.07 m <sup>2</sup>
03	POKÓJ	11.78 m <sup>2</sup>
04	POKÓJ	8.92 m <sup>2</sup>
05	P.POKÓJ	7.52 m <sup>2</sup>
06	BALKON	6.17 m <sup>2</sup>

skala 1:100

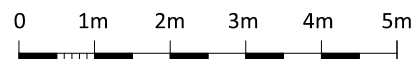


Niniejszy rysunek jest materiałem poglądowym i nie stanowi oferty w rozumieniu przepisów Kodeksu Cywilnego. Ze względów techniczno-budowlanych powierzchnie i aranżacje mogą ulec zmianie.

park leśny  
bronowice

ETAP A  
KRAKÓW  
BRONOWICE  
ul. STAREGO DĘBU

POWIERZCHNIA  
BUDYNEK  
PIĘTRO  
NUMER

57.94 m<sup>2</sup>  
4.1  
1  
3

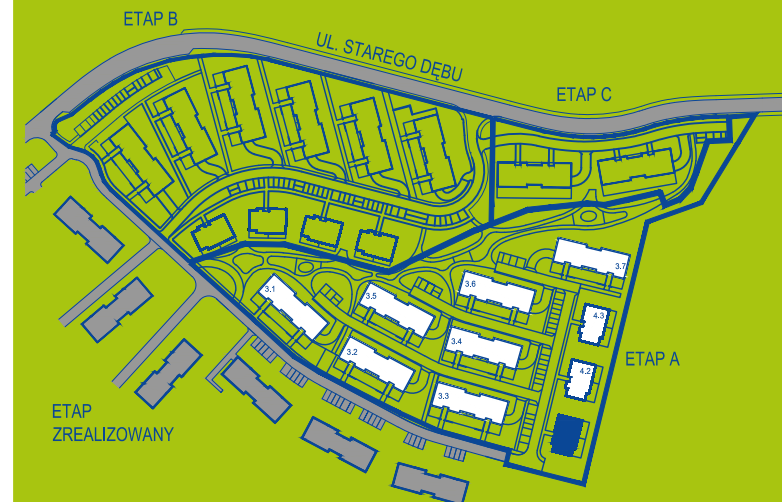

#### BIURO SPRZEDAŻY:

ul. Starego Dębu Kraków

tel. kom: +48 574-455-655

tel. kom: +48 570-588-188

email: [sprzedaz@parklesnybronowice.pl](mailto:sprzedaz@parklesnybronowice.pl)

[www.parklesnybronowice.pl](http://www.parklesnybronowice.pl)

