




ZESTAWIENIE POMIESZCZEŃ

01	POKÓJ	17.62 m ²
02	P.POKÓJ	7.43 m ²
03	KUCHNIA	9.00 m ²
04	POKÓJ	10.51 m ²
05	ŁAZIENKA	4.36 m ²
06	BALKON	6.19 m ²

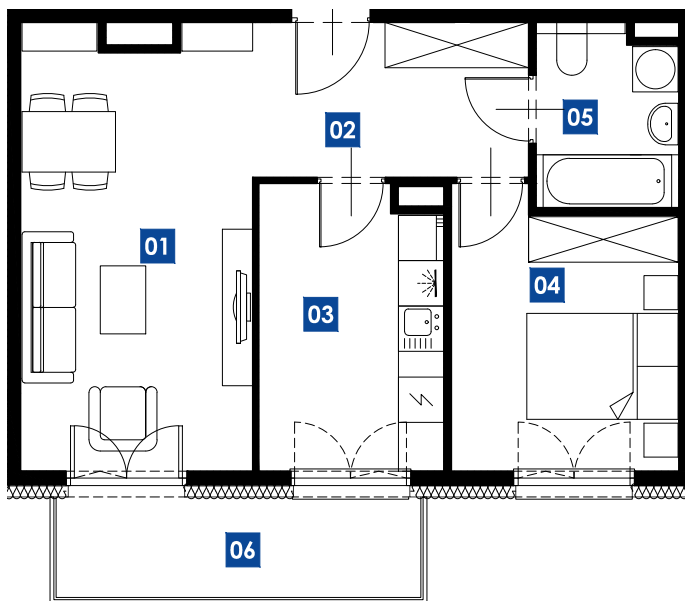

skala 1:100




Niniejszy rysunek jest materiałem poglądowym i nie stanowi oferty w rozumieniu przepisów Kodeksu Cywilnego. Ze względów techniczno-budowlanych powierzchnie i aranżacje mogą ulec zmianie.

park leśny
bronowice

ETAP A
KRAKÓW
BRONOWICE
ul. STAREGO DĘBU

POWIERZCHNIA
BUDYNEK
PIĘTRO
NUMER

48.92 m²
4.1
2
7

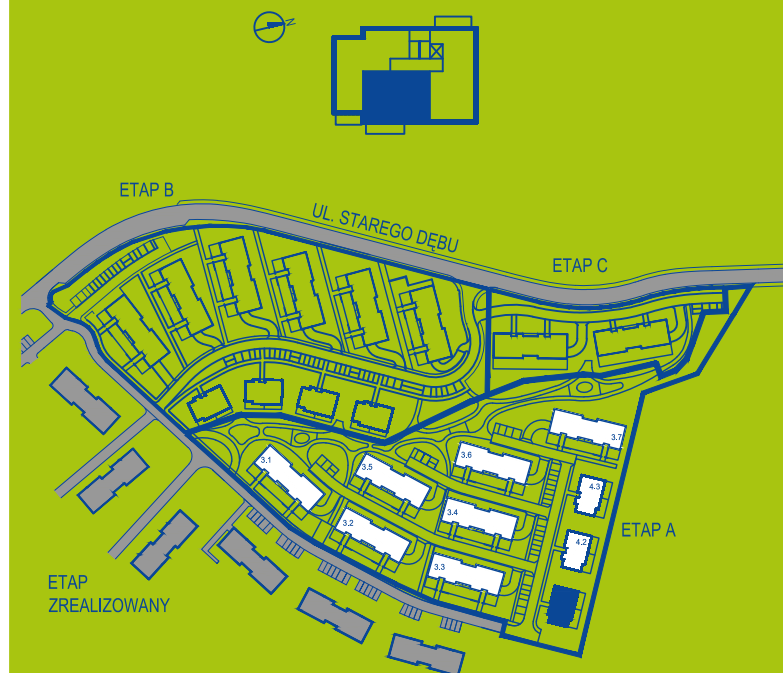

BIURO SPRZEDAŻY:

ul. Starego Dębu Kraków

tel. kom: +48 574-455-655

tel. kom: +48 570-588-188

email: sprzedaz@parklesnybronowice.pl

www.parklesnybronowice.pl

